

LEGENDA

Gestori

	Vodafone Italia S.p.A.		Opnet S.p.A. e Fastweb Air S.r.l.
	Telecom Italia S.p.A.		Iliad Italia S.p.A.
	Wind Tre S.p.A.		

Catasto siti

	Sito esistente telefonia mobile
	Numerazione progressiva
	Gestori presenti nel sito

SITO	CODICE	NOME	GESTORE	INDIRIZZO
1	PI56038_001	Ponsacco	Iliad Italia S.p.A.	Piazza della Mostra, 4
2	PI0041F	Mostra Mobilio	Fastweb Air s.r.l.	Piazza della Mostra, 4
3	PI28	Ponsacco	Opnet S.p.A.	Piazza della Mostra, 4
4	3OF04085	Ponsacco	Telecom Italia S.p.A.	Piazza della Mostra, 4
5	PI021	Ponsacco	Vodafone Italia S.p.A.	Piazza della Mostra, 4
6	PI2A	Ponsacco Melorie	Wind Tre S.p.A.	via delle Rose
7	PP7B*	Le Melorie	Wind Tre S.p.A.	
7	PI100	Ponsacco Poggino	Wind Tre S.p.A.	via Bruno Buozzi

* istanza depositata



COMUNE DI PONSACCO
PIAZZA VALLI, n. 8
56038 PONSACCO (PI)


PIANO TERRITORIALE PER L'INSTALLAZIONE DI STAZIONI
RADIO BASE PER LA TELEFONIA MOBILE E ASSIMILABILI
ANNO 2023
Ai sensi della Legge 36/2001



SINPRO srl

Via dell'Artigianato - 20
30020 Vigonovo (VI)
info@sinprosr.com
Tel: 049/9801745


UNI EN ISO 14001:2015
UNI EN ISO 9001:2015
UNI CEI 11352:2014
UNI ISO 45001:2018

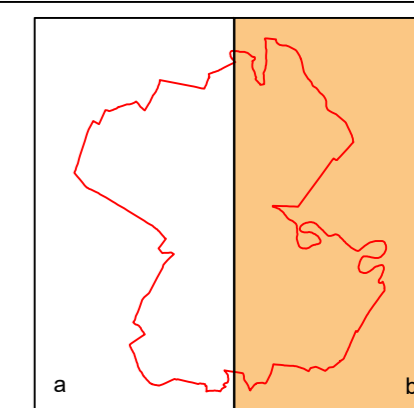

Progettisti:
Ing. Massimo Brait
Ordine degli Ingegneri di Venezia n. 3353
EGE_0066 del 16/05/2016 Certificato con Kiwa Cermet

Dott. Urb. Teresa Lania
Ordine degli Architetti di Padova - Sez. A Pianificatore
Territoriale n.3535

Timbro

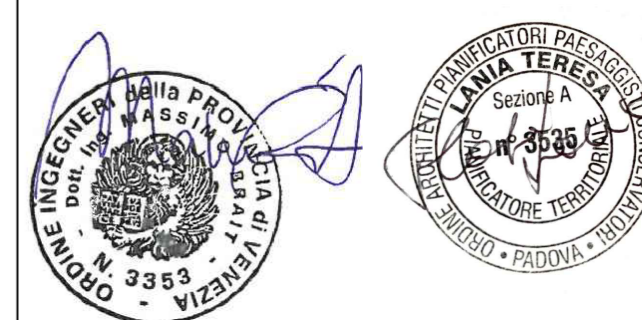

1

b

Catasto siti
scala 1:10000

Sindaco	Francesca Brogi	Data progetto	Settembre 2023
Assessore	Arch. Andrea Tognoni	Rev. n.0	
Commessa	202312037		
Nome file:	Piano telefonia mobile.dwg	Controllato da:	Dott. Urb. Teresa Lania
Redatto da	Sinpro srl	Approvato da:	Ing. Massimo Brait

A termini di legge ci riserviamo la proprietà di questo documento con divieto di riproduzione o di renderlo noto a terzi senza la nostra autorizzazione