

STUDIORENZOBERNACCHI

OGGETTO
PIANO ATTUATIVO DI RISTRUTTURAZIONE URBANISTICA E RICONVERSIONE FUNZIONALE DI EDIFICIO ARTIGIANALE DISMESSO A RESIDENZIALE; SUBORDINATO ALLA REALIZZAZIONE E CESSIONE DEL PARCHEGGIO PREVISTO NELLA PARTE NORD DEL COMPARTO.

COMUNE
PONSACCO
UBICAZIONE
VIA EINAUDI

PROPRIETA'
Citi Maria,
Dal Canto Andrea,
Dal Canto Filippo,
Dal Canto Giovanni/Via Valdera P. 162 Ponsacco

PROGETTISTA
Ing. ROBERTO MILIFFI
p.zza Beilignuei n° 14 Ponsadera Pisa tel. 0587 53532
e-mail: r.miliffi@miliffi.it

P.I. RENZO BERNACCHI
via Verdi n° 68 Ponsacco Pisa cell. 328 6617276 tel. 0587 732171
e-mail: renzo.bernacchi@virgilio.it

DATA
agosto 2015
SCALA
1:100

TITOLO
STATO DI PROGETTO PARCHEGGIO LEGGE 13 DEL 09/01/89
Modificata con: LEGGE N°62 DEL 27/02/89
e del D.M.L.L.P.P. N° 236 DEL 14/06/89
-ADEMPIMENTI IN FUNZIONE DELLA ACCESSIBILITA'-


INDICE
PIANTA
SEZIONE

REVISIONI


NUMERO ELABORATO

06

Disegni di progetto elaborati dallo Studio Renzo Bernacchi

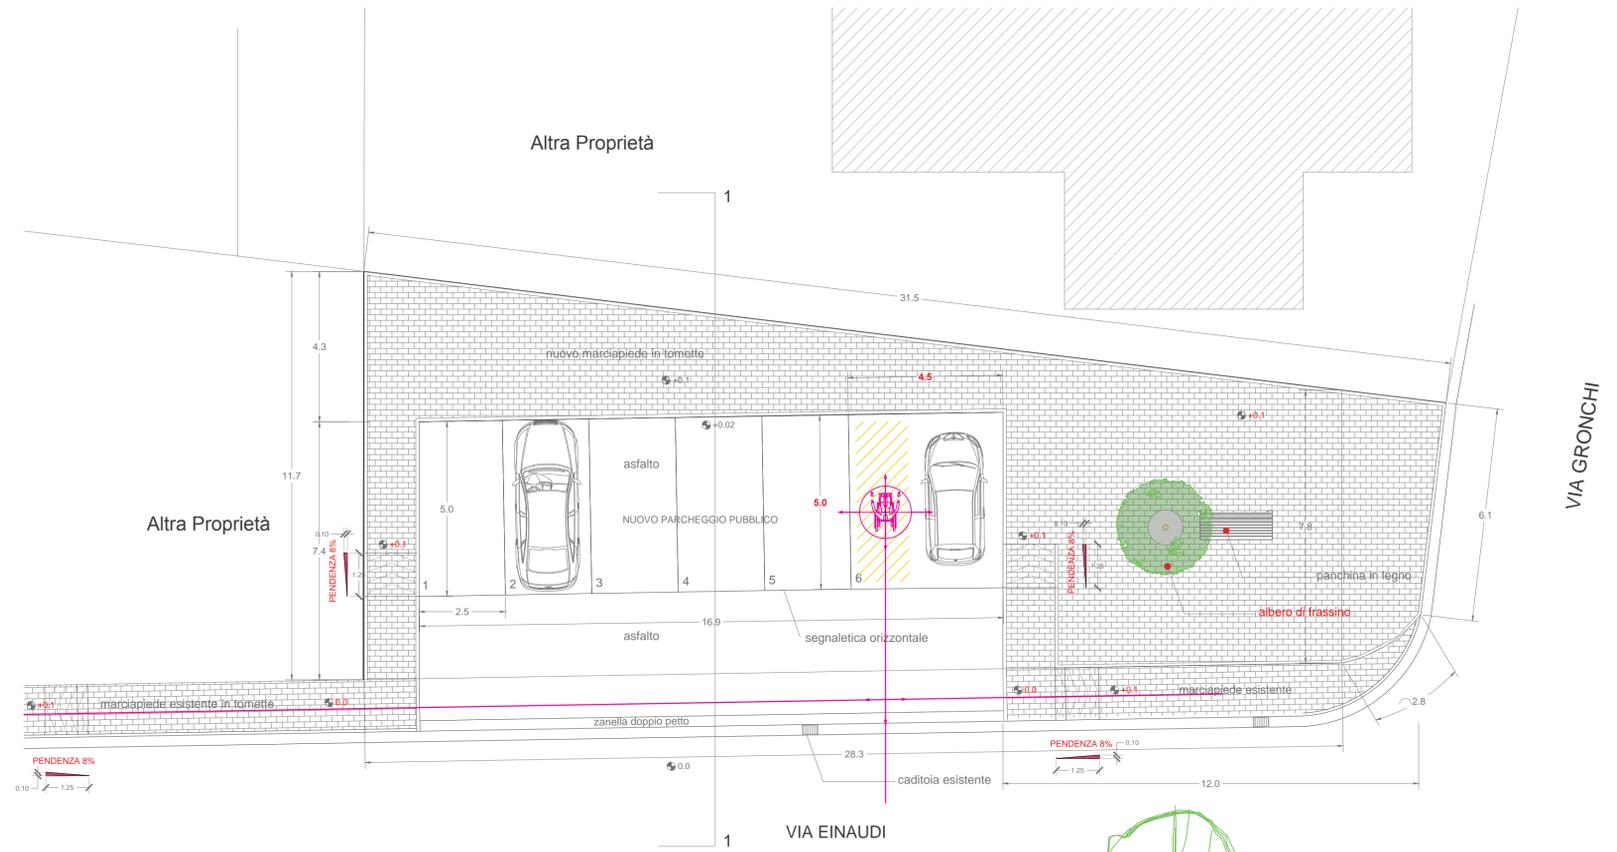


PIANTA

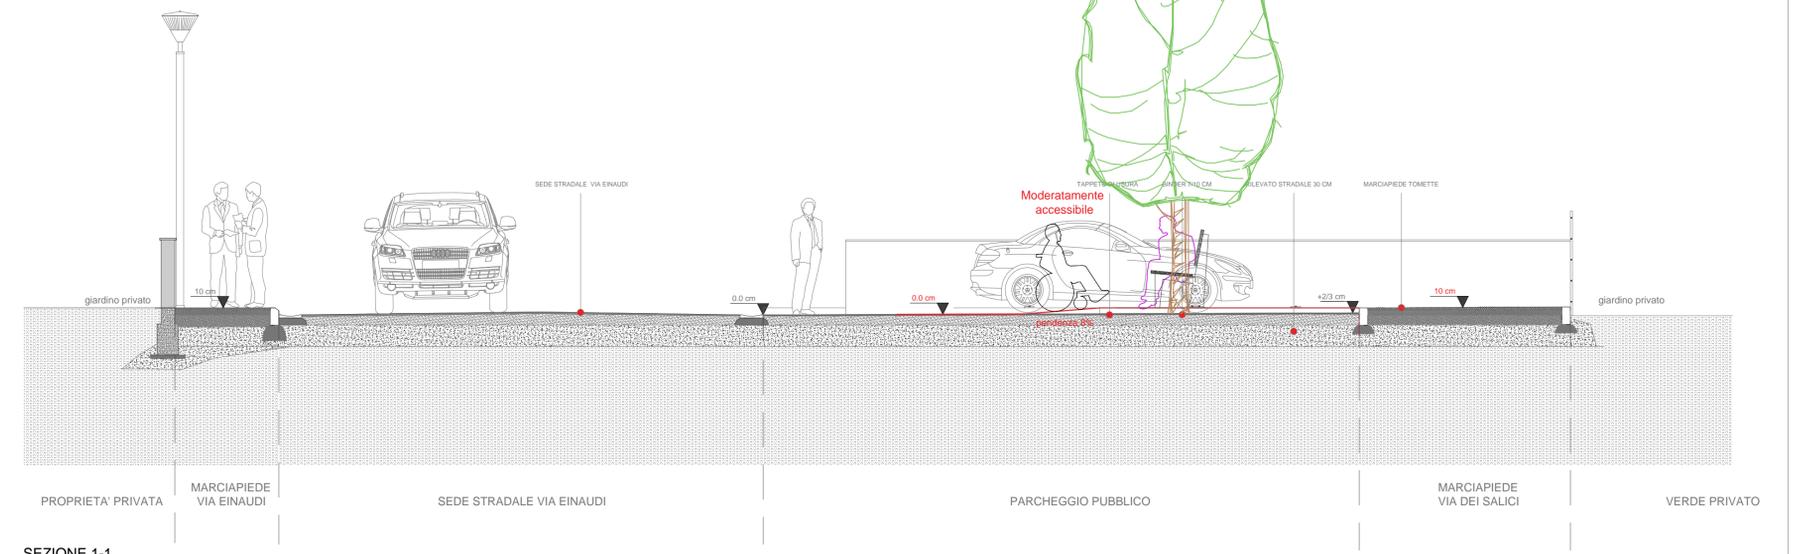

SEZIONE 1-1

LEGGE 13

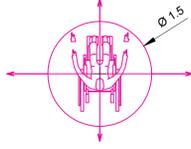

DEMOLIZIONE
RICOSTRUZIONE

