

OGGETTO
PIANO ATTUATIVO DI RISTRUTTURAZIONE URBANISTICA E RICONVERSIONE FUNZIONALE DI EDIFICIO ARTIGIANALE DISMESSO A RESIDENZIALE; SUBORDINATO ALLA REALIZZAZIONE E CESSIONE DEL PARCHEGGIO PREVISTO NELLA PARTE NORD DEL COMPARTO.

COMUNE

PONSACCO

UBICAZIONE

VIA EINAUDI

PROPRIETA'

Citi Marta,
 Dal Canto Andrea,
 Dal Canto Filippo,
 Dal Canto Giovanni/Via Valdera P. 162 Ponsacco

PROGETTISTA

Ing. ROBERTO MILIFFI

p.zza Bolognese n° 14 Pontedera Pisa tel. 0587 53532

e-mail: r.miliffi@miliffi.it

P.I. RENZO BERNACCHI

via Verdi n° 66 Ponsacco Pisa cell. 328 6617276 tel. 0587 732171

e-mail: renzo.bernacchi@virgilio.it

DATA

luglio 2015

SCALA

1:100

TITOLO

STATO ATTUALE PIANTA

INDICE

PIANTA STATO ATTUALE


SCHEMI URBANISTICI

REVISIONI

NUMERO ELABORATO

01

Disegni a protezione del cantiere dello Studio Renzo Bernacchi

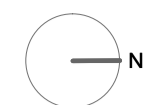


VIA VALDERA P.

LEGENDA



PERIMETRO SCHEDA NORMA 92 - Art. 25.1 Regolamento Urbanistico
 MISURAZIONE CAD 1309 MQ

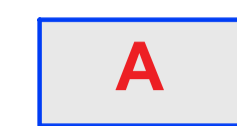

foglio 3 particella 218 SUB 7
 Dal Canto Andrea, Dal Canto Filippo



foglio 3 particella 218 SUB 9
 Dal Canto Giovanni



foglio 3 particella 218 SUB 8
 MONTE DEI PASCHI DI SIENA LEASING E FACTORING
 BANCA PER I SERVIZI FINANZIARI ALLE IMPRESE S.P.A.
 con sede in SIENA (SI)





foglio 3 particella 1518
 Citi Marta, Dal Canto Andrea, Dal Canto Filippo,
 Dal Canto Giovanni



foglio 3 particella 1519
 Citi Marta, Dal Canto Andrea, Dal Canto Filippo,
 Dal Canto Giovanni




SERVITU' ESISTENTE ATTO registrato a
 Pontedera il 21/10/2011 n. 4457-1T

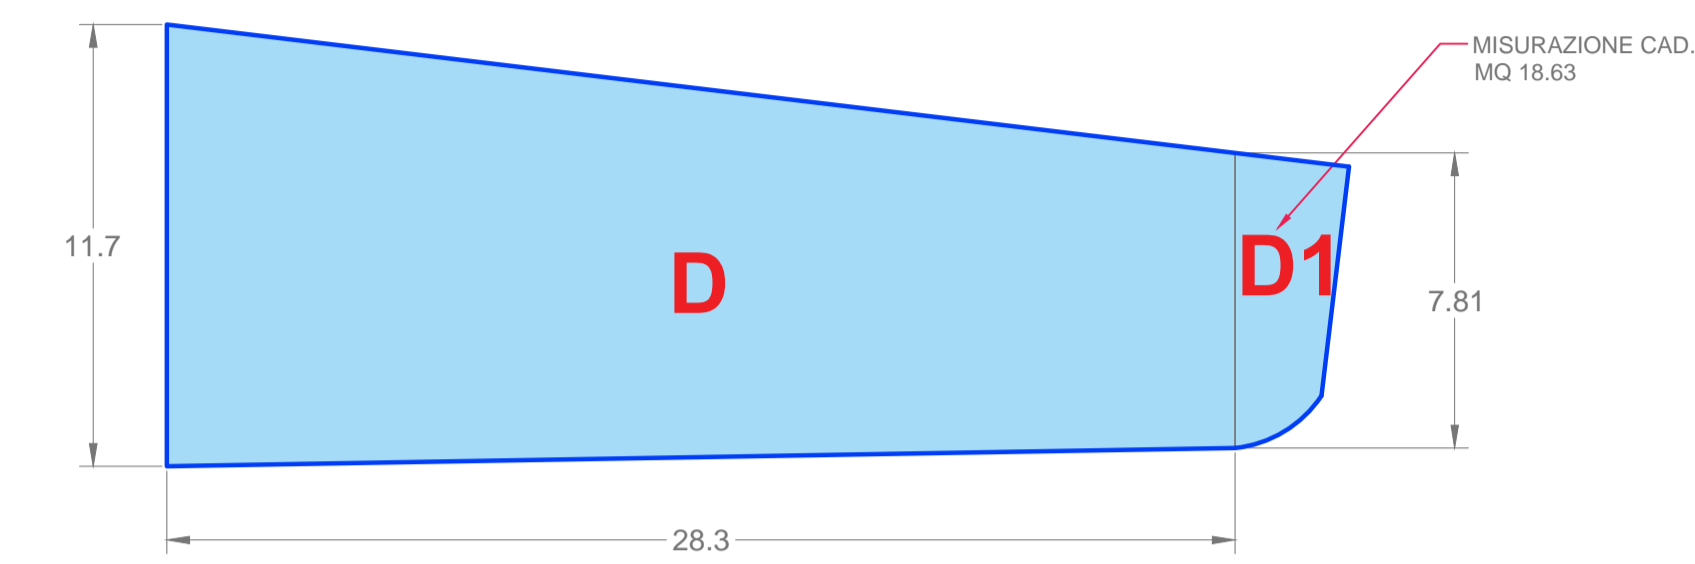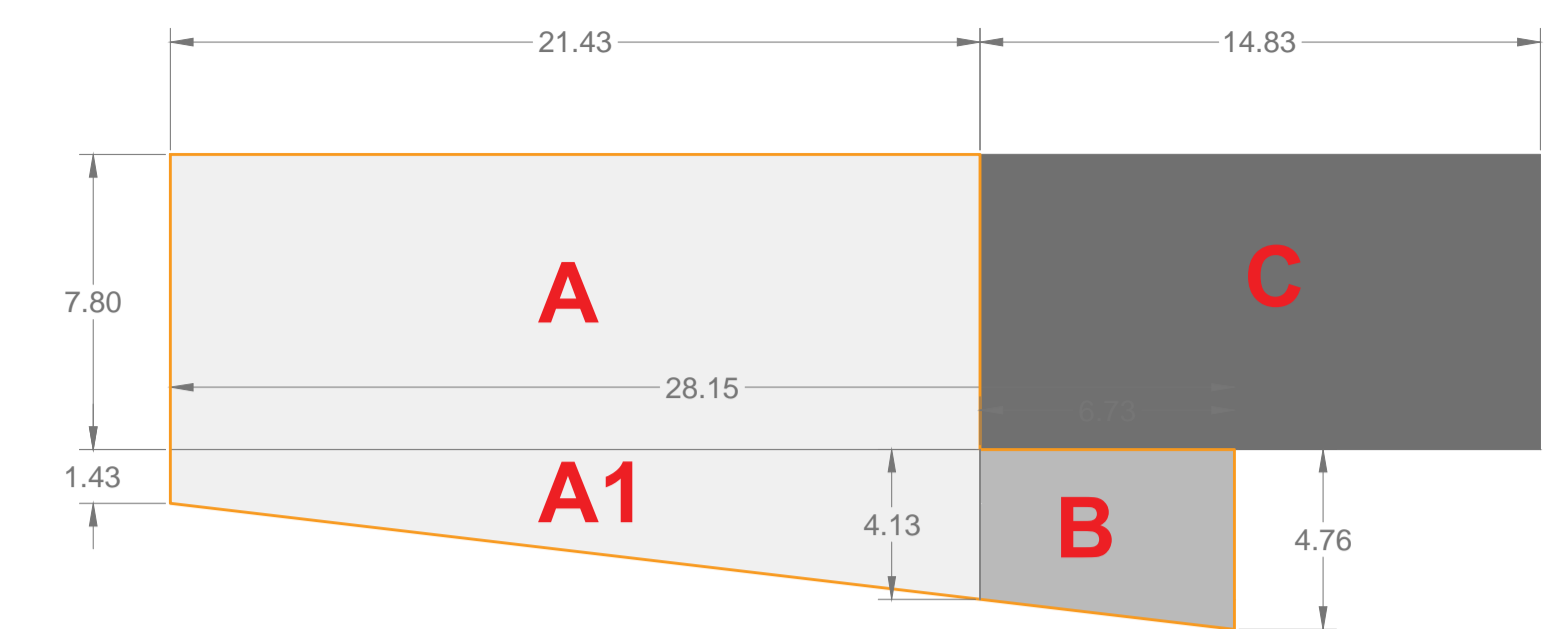

MISURAZIONE CAD.
 MQ 18,63

PROPRIETA'	TABELLA DELLE SUPERFICI COPERTE			
	RIFERIMENTO	ML	ML	MQ
Dal Canto Andrea, Dal Canto Filippo,	A	21,43	7,8	167,154
	A1	[[1,43+4,13]*21,43]/2		59,58
	B	[[4,13+4,76]*6,73]/2		29,91
TOTALE (A+B)				256,644
MONTE DEI PASCHI DI SIENA LEASING E FACTORING BANCA PER I SERVIZI FINANZIARI ALLE IMPRESE S.P.A. con sede in SIENA (SI)	C	14,83	7,8	115,67
	TOTALE			
Citi Marta, Dal Canto Andrea, Dal Canto Filippo, Dal Canto Giovanni	D	[[11,7+7,8]*28,3]/2		275,92
	D1	MISUR. CAD MQ		18,63
TOTALE				294,55
SUPERFICE CATASTALE				332

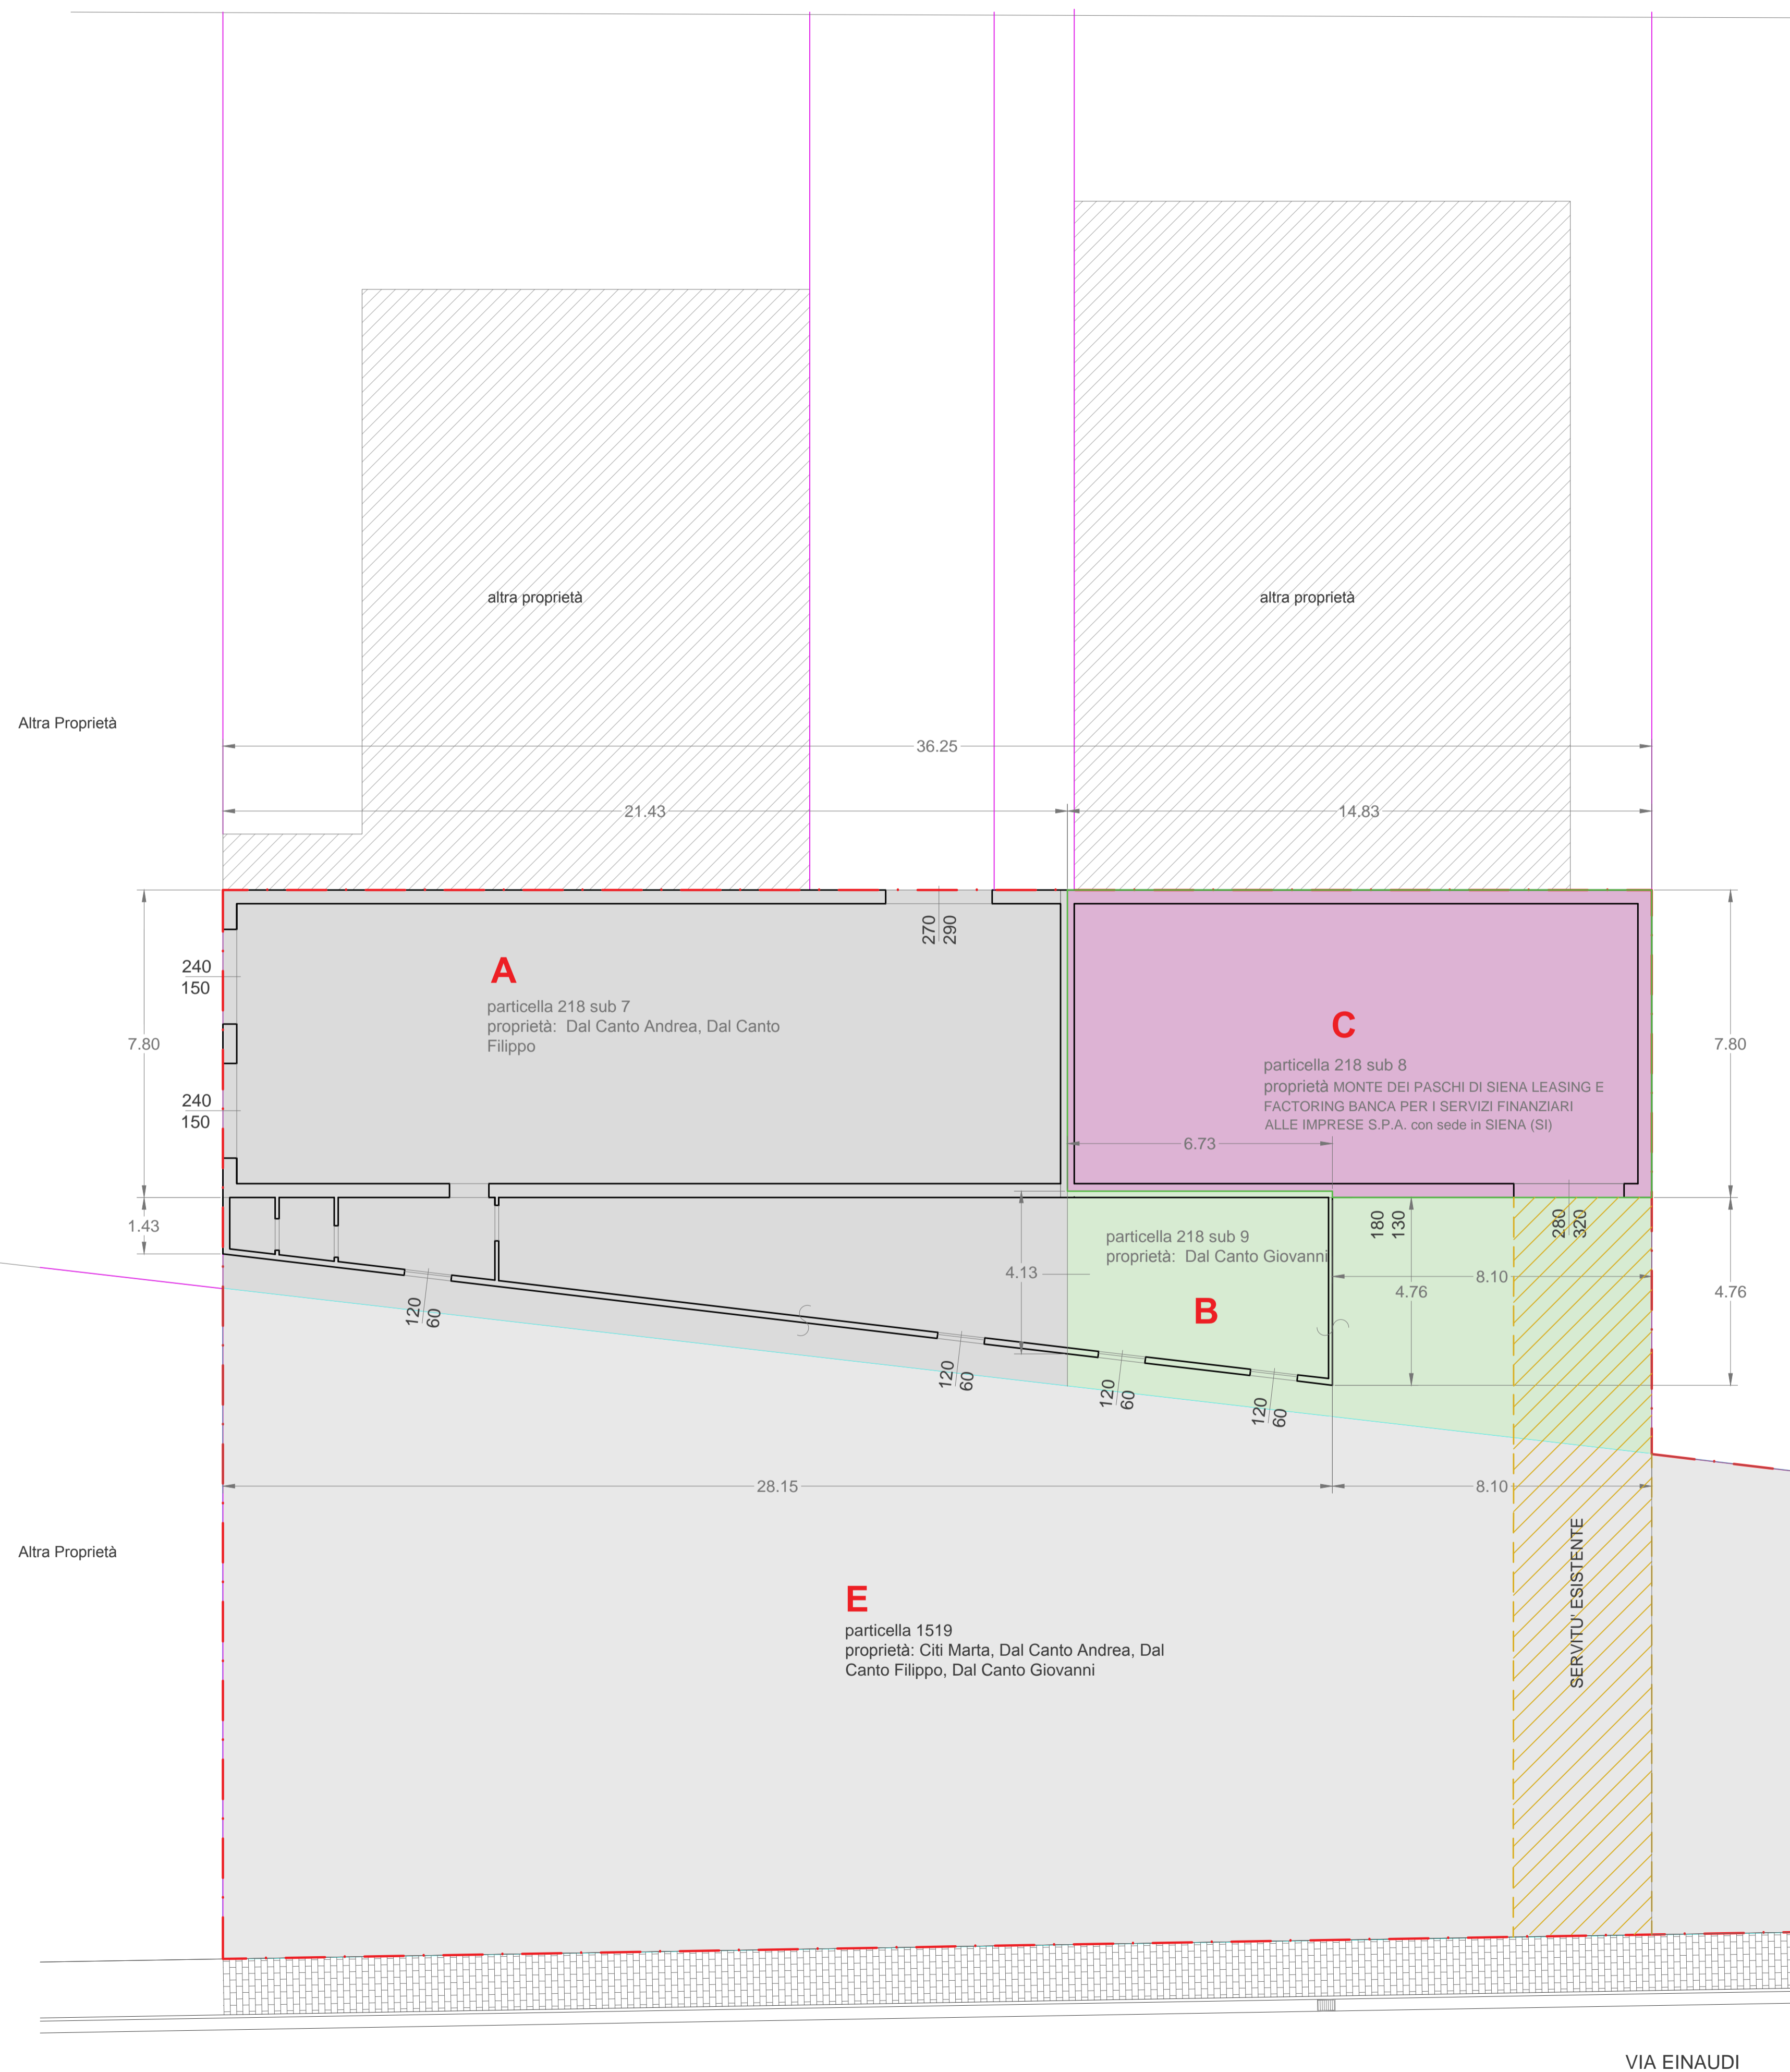

Altra Proprietà

Altra Proprietà


VIA GRONCHI

VIA EINAUDI


marciapiede esistente in tomette

marciapiede esistente

ESTRATTO CATASTALE Comune di Ponsacco foglio 3 particelle 1518, 218, 1519

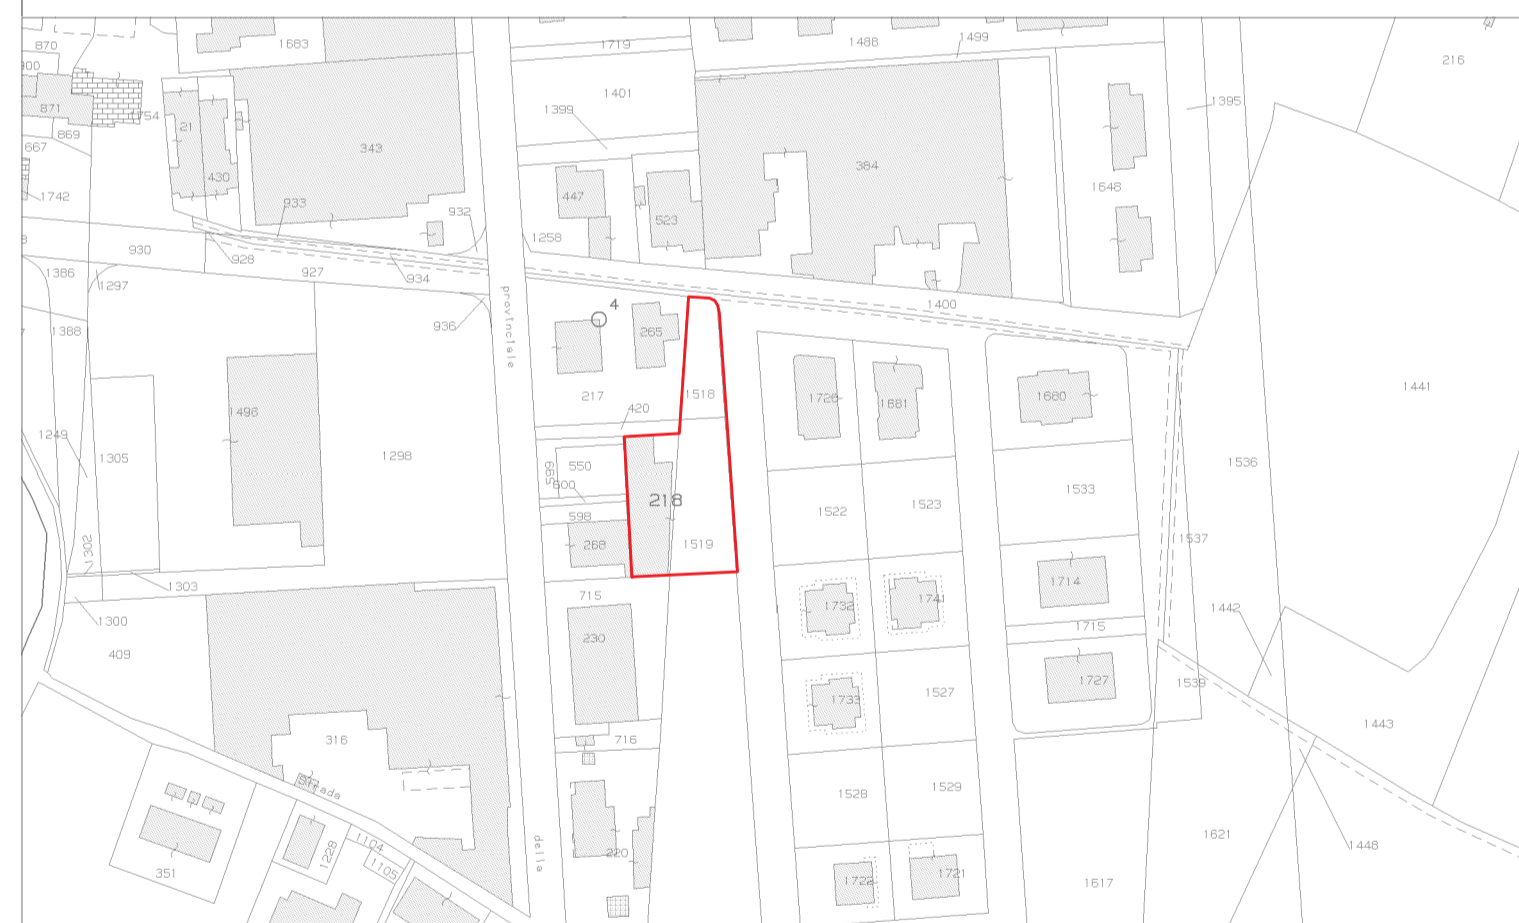

ESTRATTO di REGOLAMNETO URBANISTICO Variante di Manutenzione 2 - All VII alle NTA - comparto 92

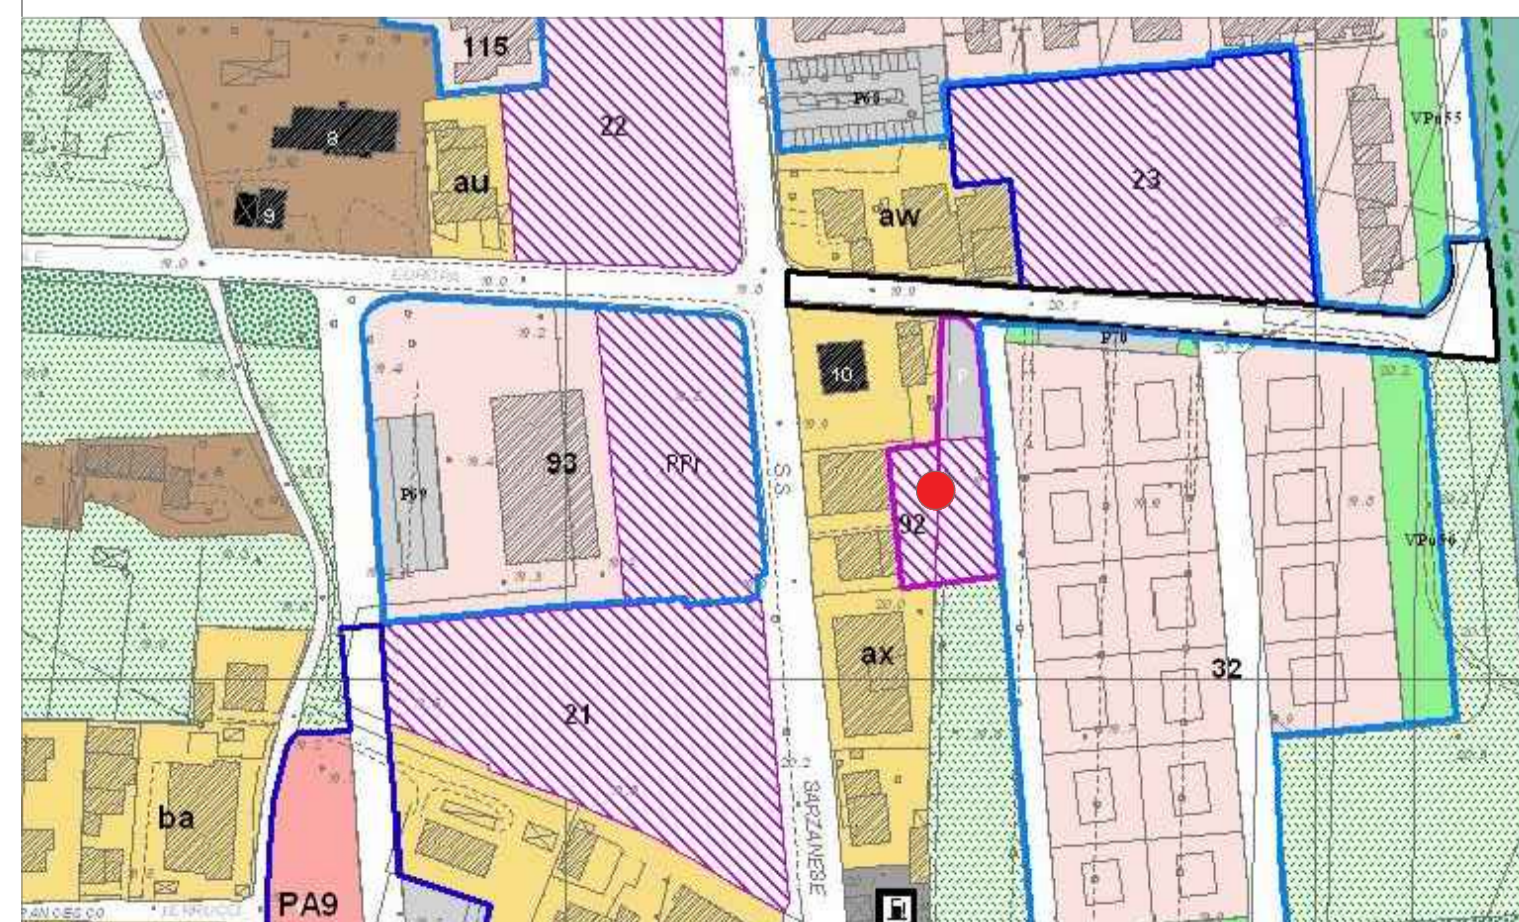

● area oggetto di intervento