

**OGGETTO**  
**PIANO ATTUATIVO DI RISTRUTTURAZIONE URBANISTICA E RICONVERSIONE FUNZIONALE DI EDIFICIO ARTIGIANALE DISMESSO A RESIDENZIALE; SUBORDINATO ALLA REALIZZAZIONE E CESSIONE DEL PARCHEGGIO PREVISTO NELLA PARTE NORD DEL COMPARTO.**

**COMUNE**

PONSACCO

**UBICAZIONE**

VIA EINAUDI

**PROPRIETA'**

Ciri Marta,  
 Dal Canto Andrea,  
 Dal Canto Filippo,  
 Dal Canto Giovanni/Via Valdera P. 162 Ponsacco

**PROGETTISTA**

Ing. ROBERTO MILIFFI  
 p.zza Berlinguer n° 14 Pontedera Pisa tel. 0587 53532  
 e-mail: r.miliffi@miliffi.it

P.I. RENZO BERNACCHI  
 via Verdi n° 68 Ponsacco Pisa cell. 328 6617276 tel. 0587 732171  
 e-mail: renzo.bernacchi@virgilio.it

**DATA**

giugno 2015

**SCALA**

1:100

**TITOLO**

**SCHEMI TIPOLOGICI**


**INDICE**

PLANIMETRIA  
 SCHEMI TIPOLOGICI

**REVISIONI**

**NUMERO ELABORATO**

**04**

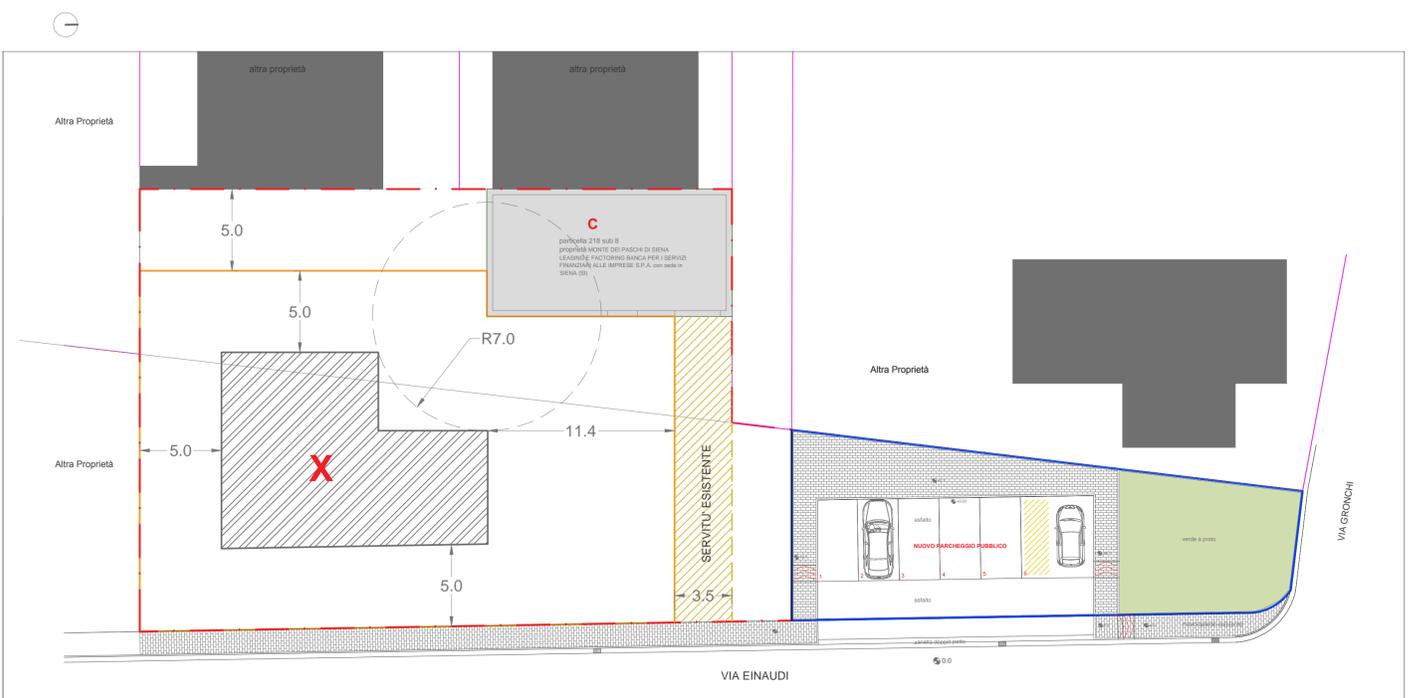

**LEGENDA**

- PERIMETRO SCHEDE NORMA 92 - Art. 25.1 Regolamento Urbanistico MISURAZIONE CAD 1309 MQ
- particella 219 sub B proprietà MONTE DEI PASCHI DI SIENA LEASING E FACTORING BANCA PER I SERVIZI FINANZIARI ALLE IMPRESE S.P.A. con sede in SIENA (SI)
- AREA DA DESTINARSI A PARCHEGGIO come da scheda Regolamento Urbanistico. proprietà: Ciri Marta, Dal Canto Andrea, Dal Canto Filippo, Dal Canto Giovanni
- SERVITU' ESISTENTE ATTO registrato a Pontedera Il 21/10/2011 n. 4457-1T
- TOTALE SUL DI PROGETTO MQ 282.30**

**1- VILLETTA SINGOLA UNIFAMILIARE**  
 Nella definizione di "case isolate" rientrano le unità abitative non aggregate che si sviluppano da cielo a terra e hanno un giardino privato più o meno consistente.

**2- VILLETTA BIFAMILIARE**  
 Nella definizione di "case isolate" rientrano le unità abitative non aggregate che si sviluppano da cielo a terra e hanno un giardino privato più o meno consistente.

**3- TIPOLOGIA APPARTAMENTI N° 2**  
 Nella definizione di "case isolate" rientrano le unità abitative non aggregate che si sviluppano da cielo a terra e hanno un giardino privato più o meno consistente.