COMUNE DI: major of
PONSACCO
PISA

OGGETTO: subject
P.d.R. "LA CELLINA"
AI SENSI DELLA L. 457/78 E S.M.

DESCRIZIONE: description
STATO ATTUALE
FABBRICATO A
PIANTE QUOTATE AI VARI LIVELLI

COMMITTENTE: developer
TEDESCHI SERENO

PROGETTISTA: designer
ARCH. ROSSANA SORDI
ARCH. STEFANO CHIARUGI

DATA DI PRESENTAZIONE: Presentation date GIUGNO 2011

NOTE: Notes

RIF. FILE: ref. file PIANTE STATO ATTUALE.dwg

ULTIMA MODIFICA: last saving GIUGNO 2011

AUTORE: Autor

TAV NO°:

3a

SEZIONE: section

PARTE: part

SCALA DI DISEGNO: drawing scale 1:100

SPAZIO RISERVATO AL COMUNE
reserved for autority

e-mail: info@diacomfactory.it
rossana.sordi@archiworldpec.it
www.diacomfactory.it

STUDIO:
VIA BAGNAIA N° 7/A PONSACCO - PISA
TEL/FAX 0587 - 731149

DIA.COM FACTORY

La proprietà di questo disegno è tutelata a termini di legge. Sono vietate la riproduzione, l' uso, la modifica e la divulgazione senza autorizzazione

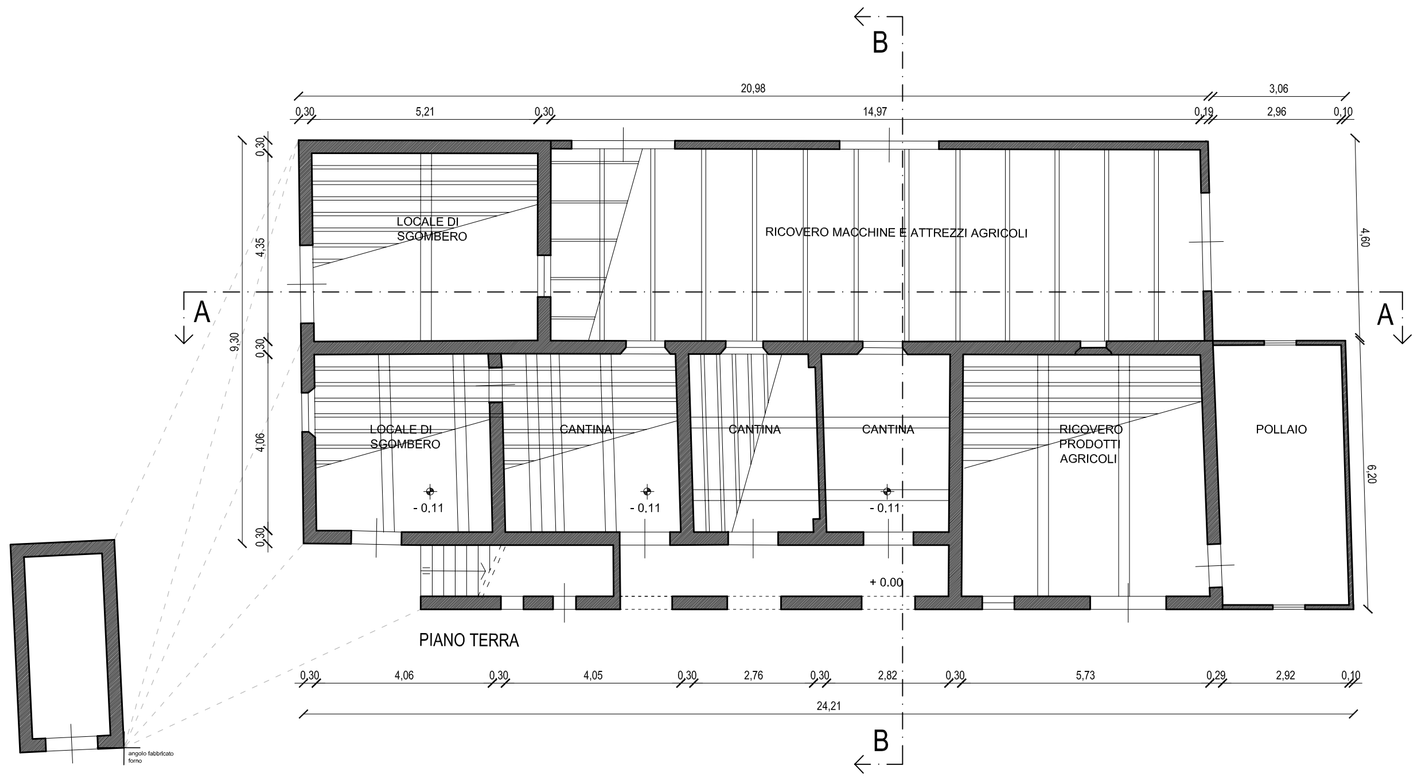

PIANO TERRA

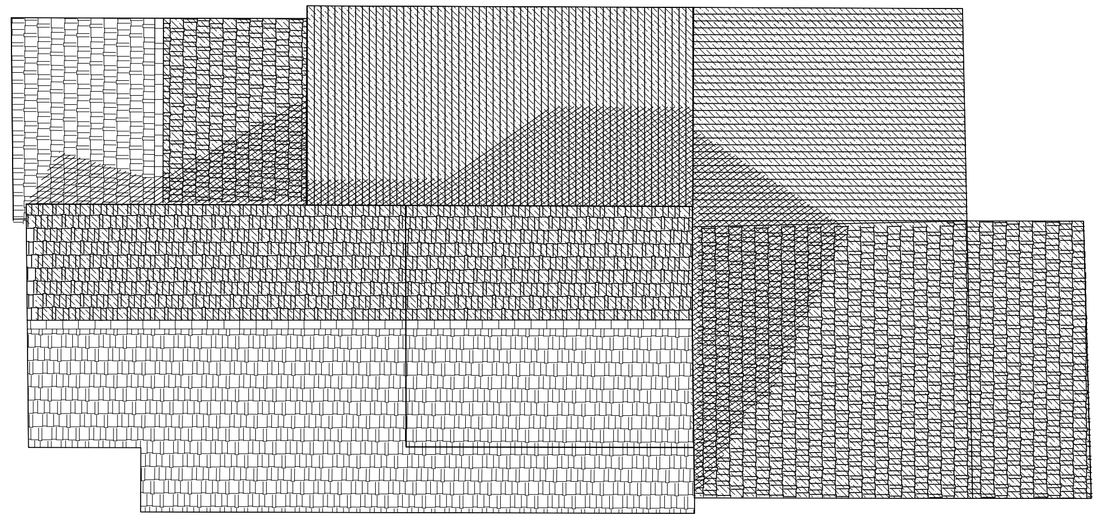

PIANTA COPERTURA

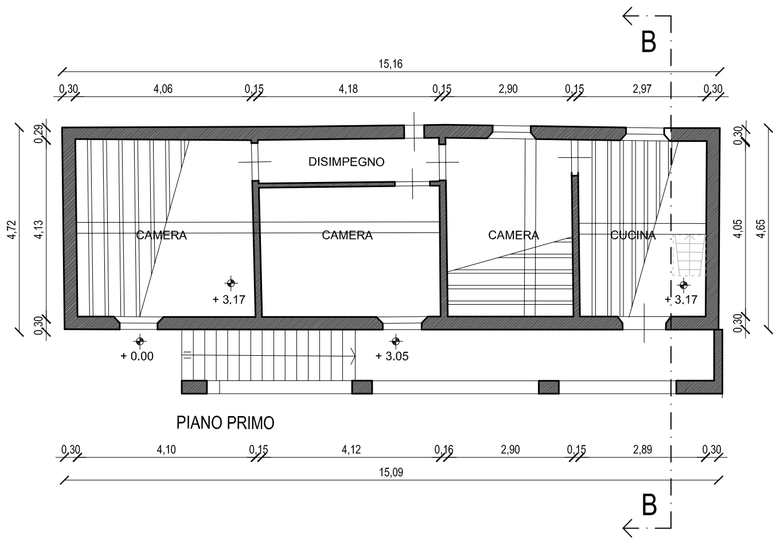

PIANO PRIMO

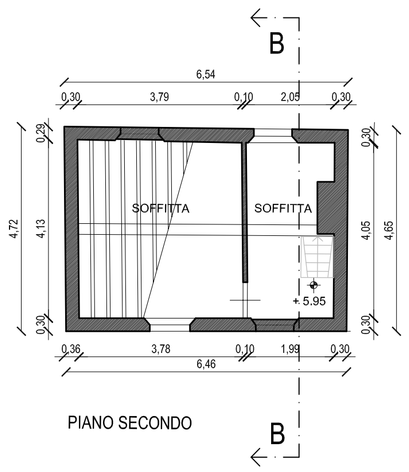

PIANO SECONDO