

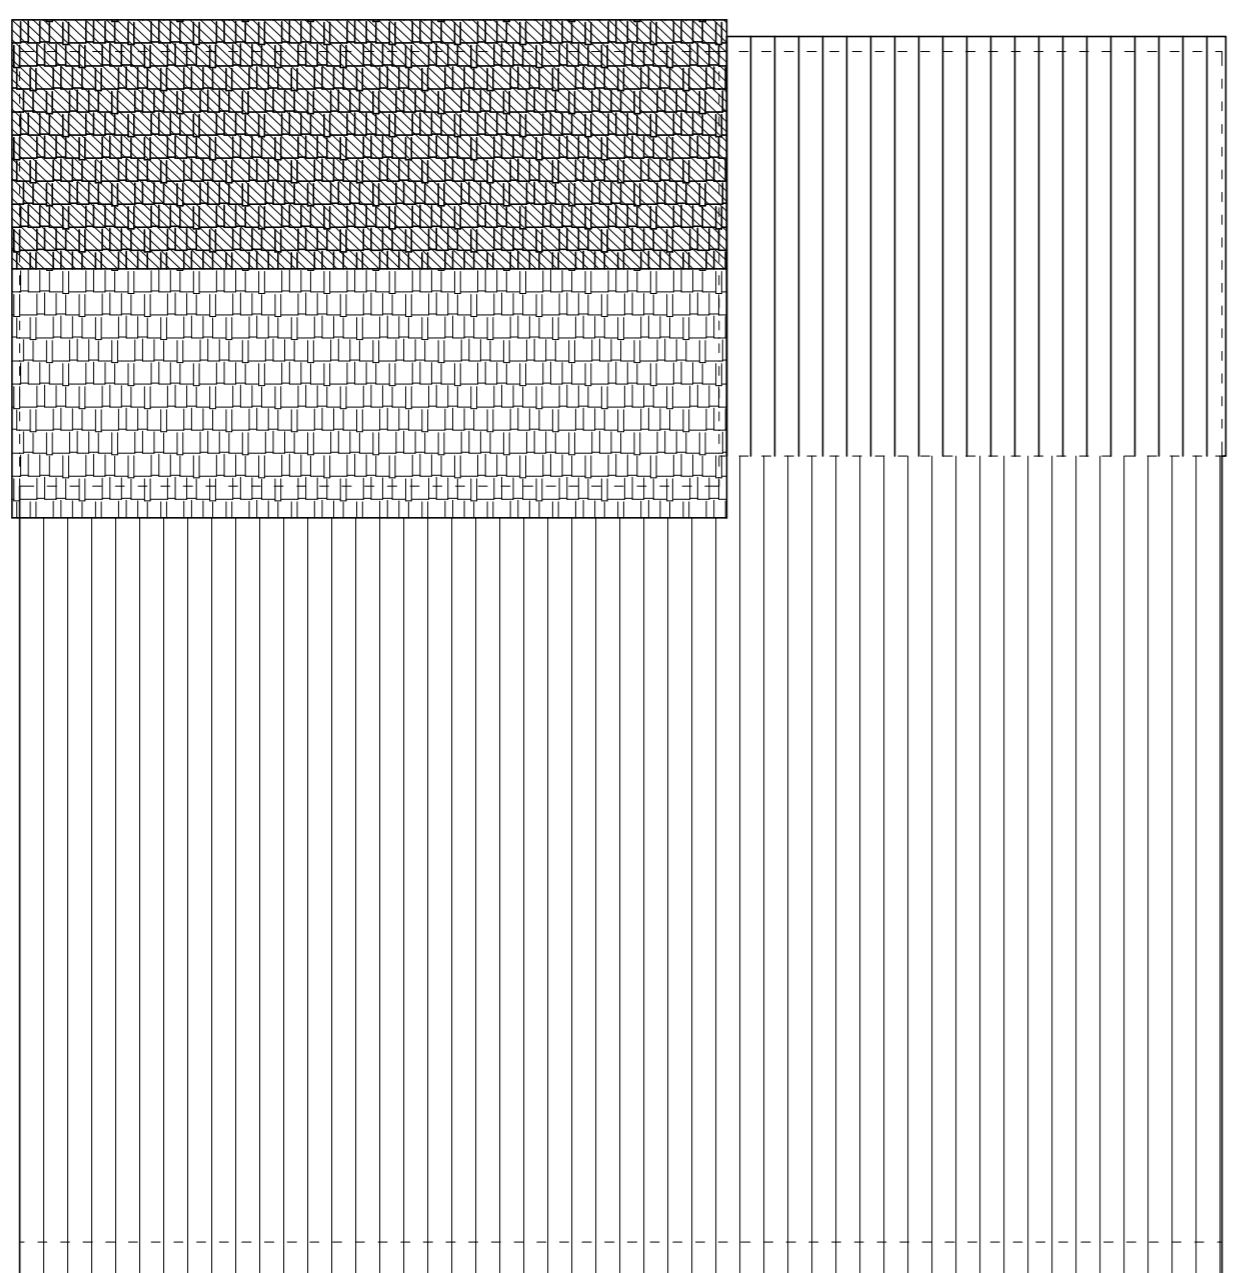


COMUNE DI PONSACCO PISA		OGGETTO: P.d.R. "LA CELLINA" AI SENSI DELLA L. 457/75 E S.M.	
DESCRIZIONE: FABBRICATO 3 PIANTE QUOTATE AI VARI LIVELLI		COMITENTE: TEDESCHI SERENO	
PROGETTISTA: ARCH. ROSSANA SORDI ARCH. STEFANO CHIARUCCI		REF. FILE: PIANTE STATO ATTUALE 2/96	
DATA DI PRESENTAZIONE: GIUGNO 2011		ULTIMA MODIFICA: GIUGNO 2011	
SCALE: 1:100		STATO: PIANTE	
SPAZIO RISERVATO AL COMUNE <small>INTERVENTO PER ABBANDONARE</small>		STUDIO: VIA SANCARLOTTA, 10 PONSACCO - PISA TEL/FAX 0587 - 771189	
DIA.COM FACTORY <small>La proprietà di questo disegno, unitaria ai diritti di disegno, sono riservati a Ponsacco Factory, S.p.A. in qualità di esclusiva e di esclusiva senza limitazione.</small>			

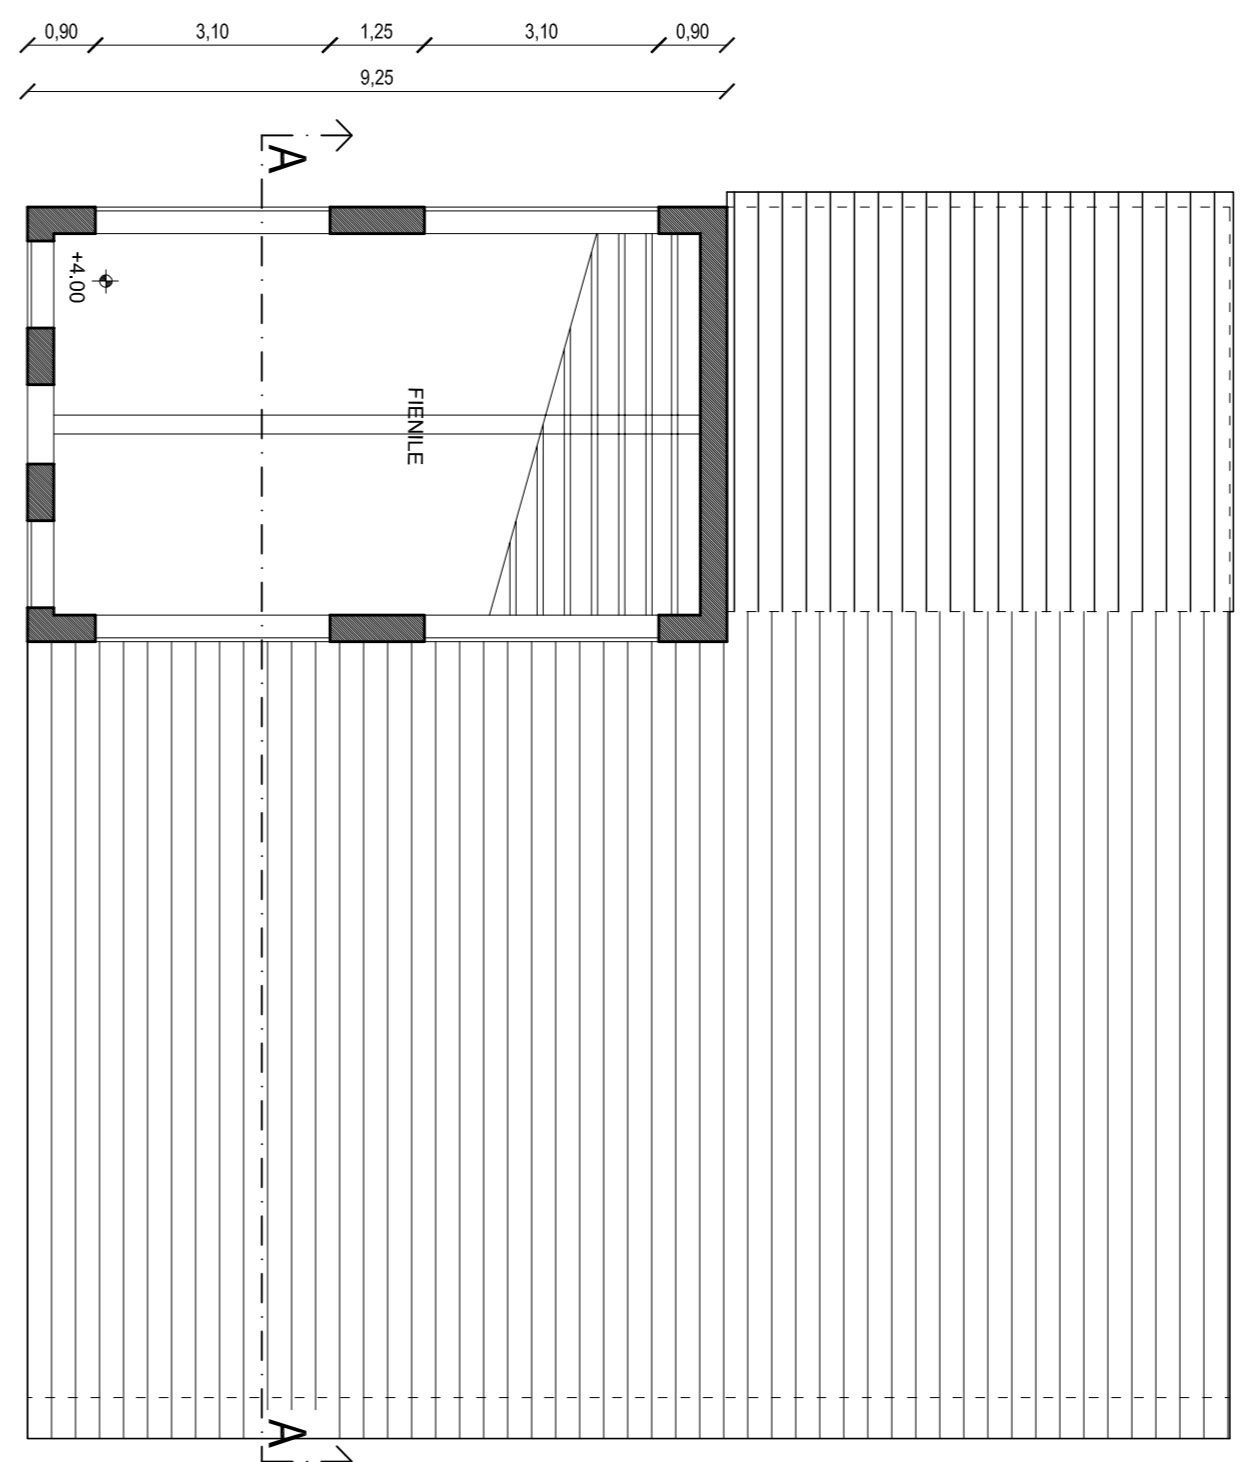

3b

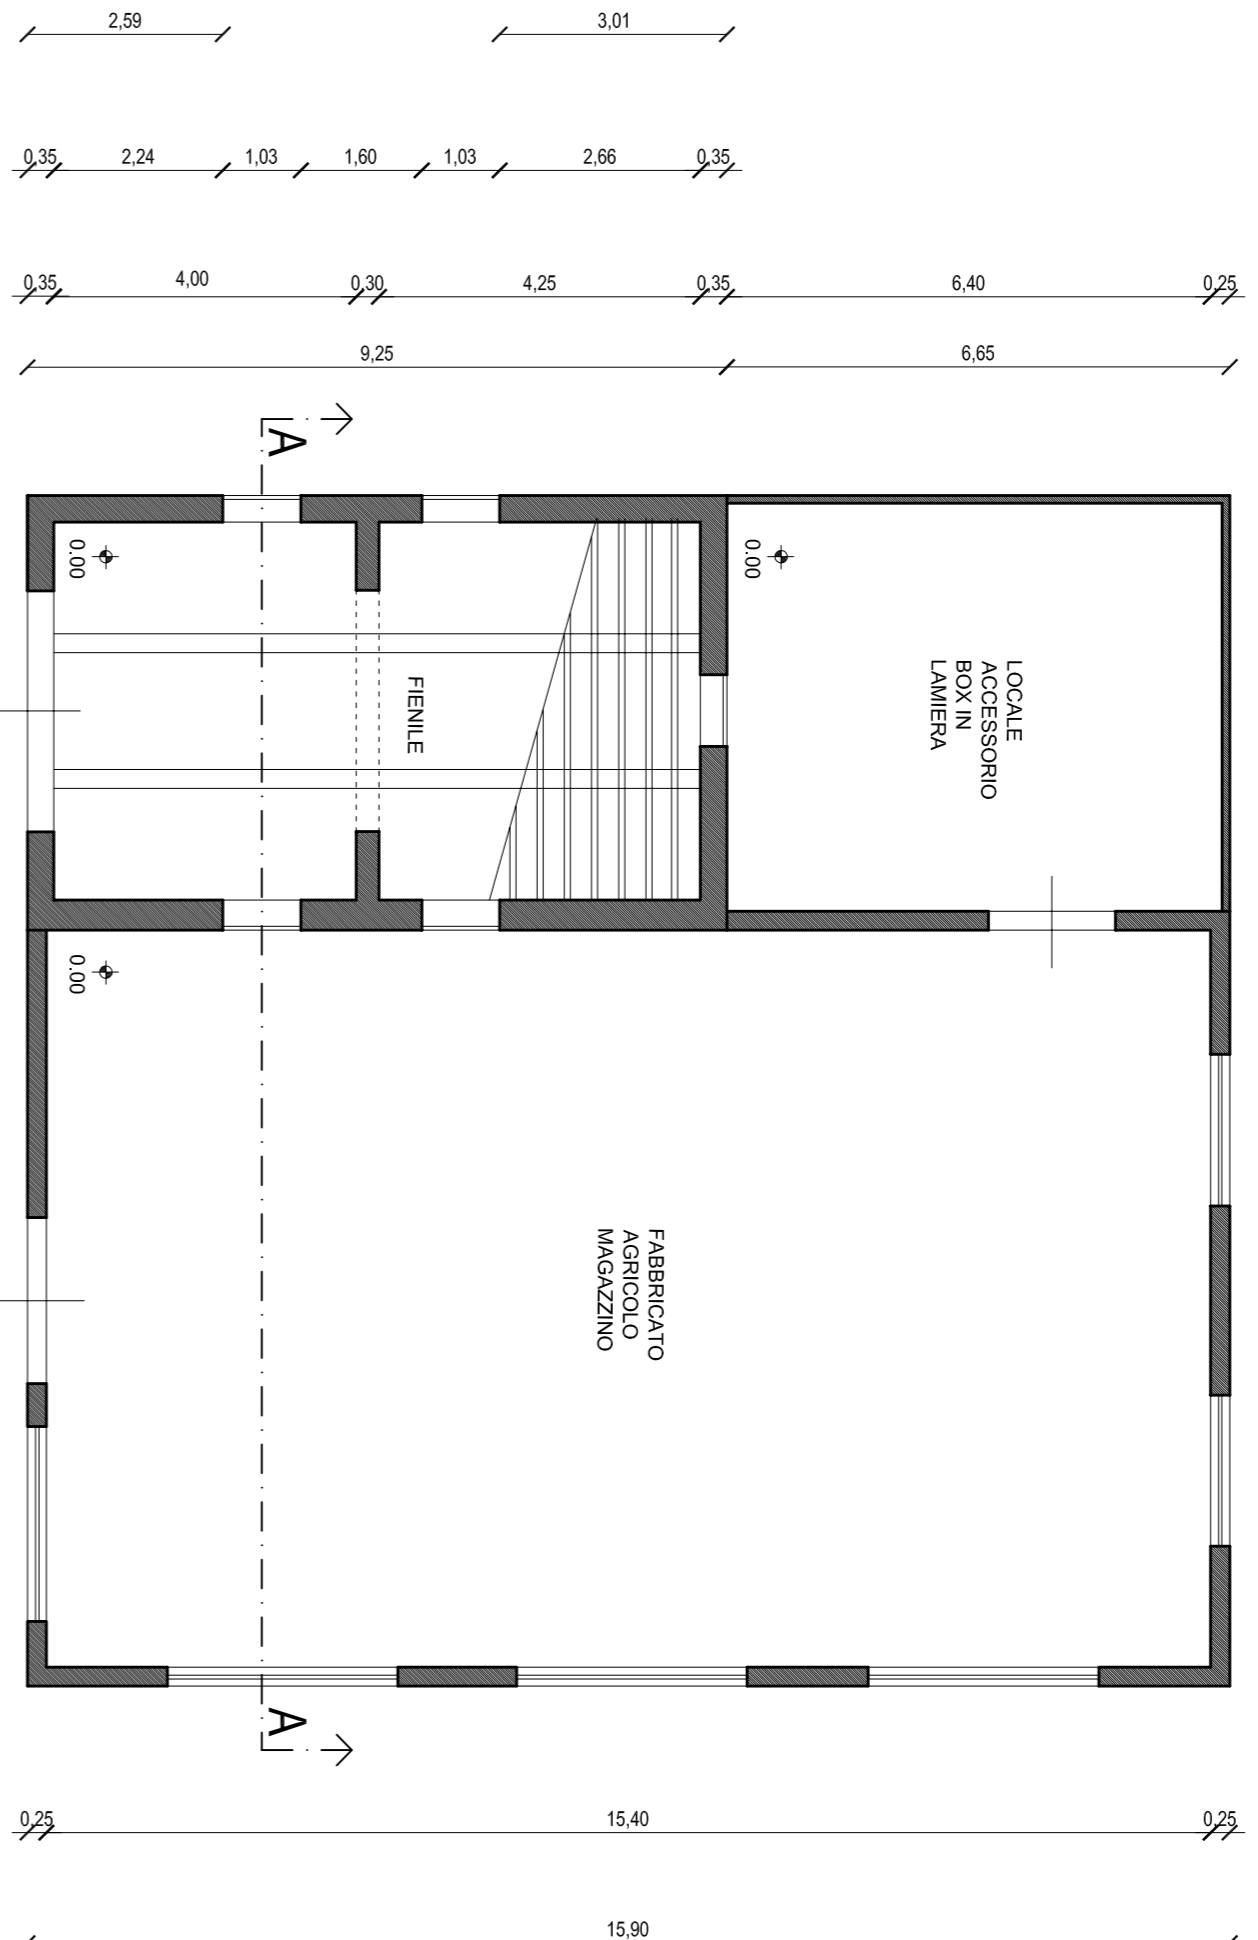

ERROR: syntaxerror
OFFENDING COMMAND: --nostringval--

STACK:

/Title
()
/Subject
(D:20120711114128+02'00')
/ModDate
()
/Keywords
(PDFCreator Version 0.9.5)
/Creator
(D:20120711114128+02'00')
/CreationDate
(user)
/Author
-mark-