COMUNE DI PONSACCO
PROVINCIA DI PISA

Macelloni e Marinari
architetti associati
via Valdera p.n. 126 56038 Ponsacco PI tel e fax 0587732832

PROPRIETA'	*Marinari Noè* *via G. Carducci n. 11 Ponsacco PI*
PROGETTO	ZdR 4Piano di recupero con destinazione residenziale
OGGETTO	Planimetria sottoservizi Fogna nera - Acquedotto
SCALA	1:200 1:50
PROGETTISTA	Arch. David Marinari
DATA	Apr. 2010
	NOTE

TAV.
5A

Timbro

Architetti Associati Carlo Macelloni e David Marinari
Studio professionale di Architettura Restauro e Urbanistica
via Valdera p.n.126 56038 Ponsacco PI tel/fax 0587732832

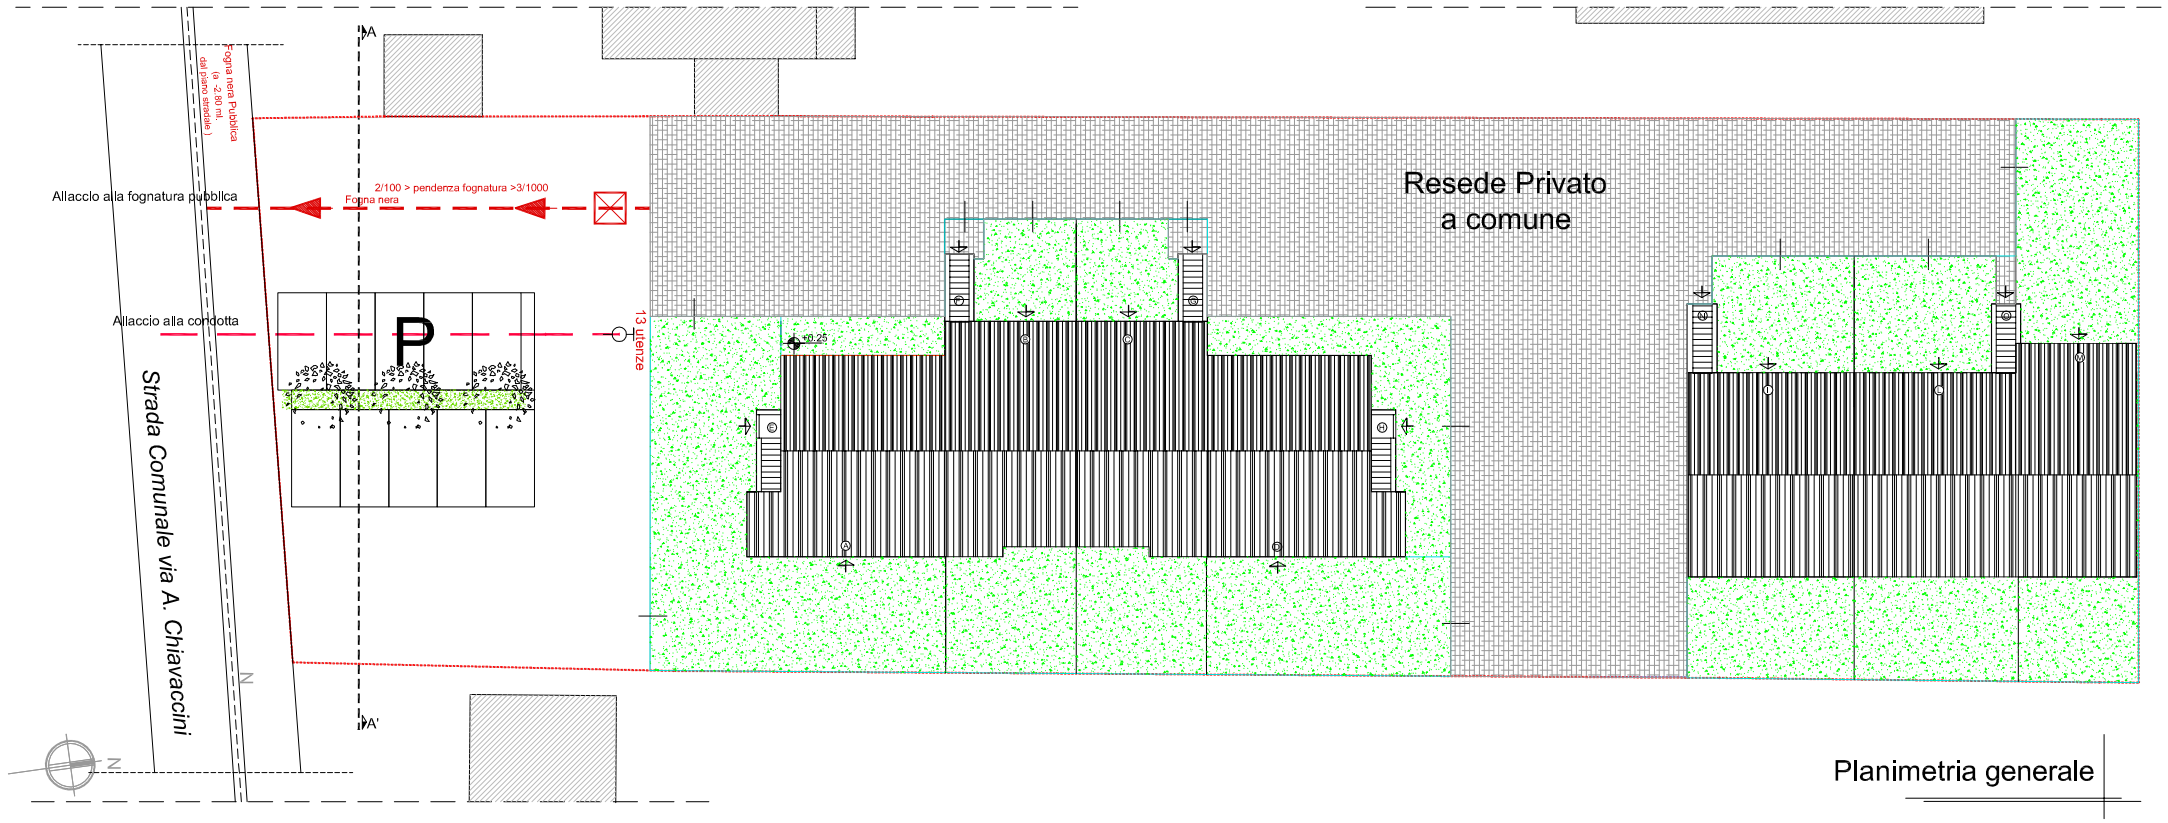

Planimetria generale

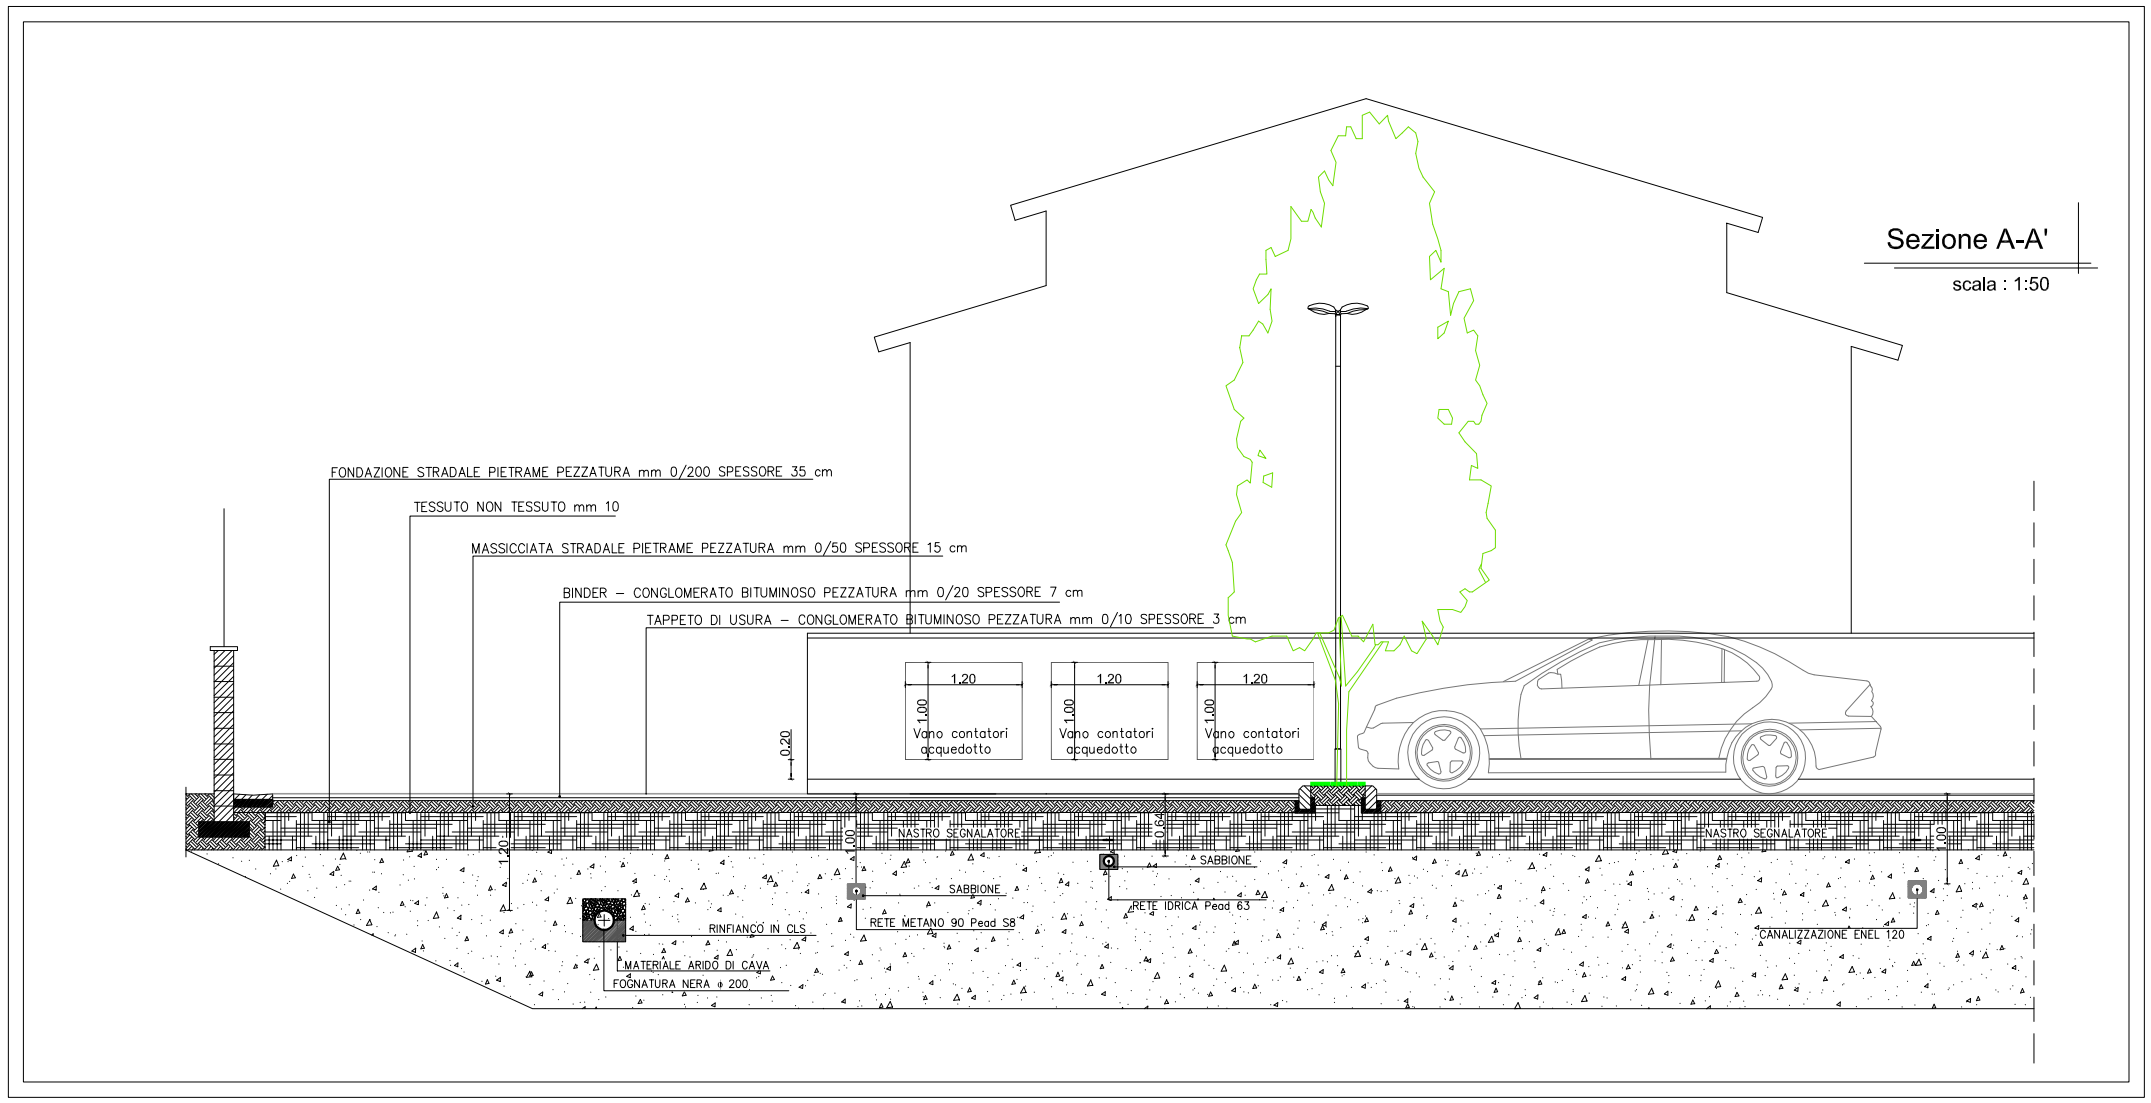

Sezione A-A'
scala : 1:50

Estratto dal R.U.

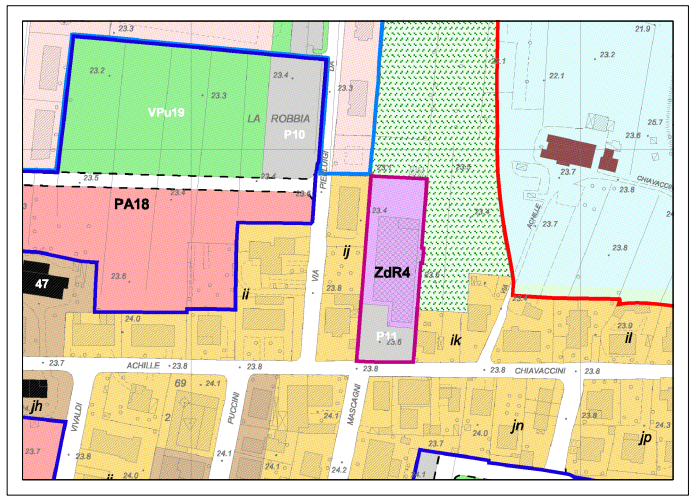

Legenda

Fognatura nera

Fognatura Nera Pvc ø 200

Pozzetto sifonato tipo Firenze

Acquedotto

x utenze

Allacci utenze n.13 contatori

Nuova Tubazione Pead 63 Pe100