COMUNE DI PONSACCO

PROVINCIA DI PISA

Macelloni e Marinari
architetti associati
via Valdera p n. 126 56038 Ponsacco Pi tel e fax 0587732832

PROPRIETA'	*Marinari Noè* *via G. Carducci n. 11 Ponsacco PI*
PROGETTO	ZdR 4 Piano di recupero con destinazione residenziale
OGGETTO	Planimetria sottoservizi Fognatura Bianca
SCALA	1:200 1:2000
PROGETTISTA	Arch. David Marinari
DATA	Apr. 2010
	NOTE

TAV.
5E

Timbro

Architetti Associati Carlo Macelloni e David Marinari
Studio professionale di Architettura Restauro e Urbanistica
via Valdera p.n.126 56038 Ponsacco PI tel/fax 0587732832

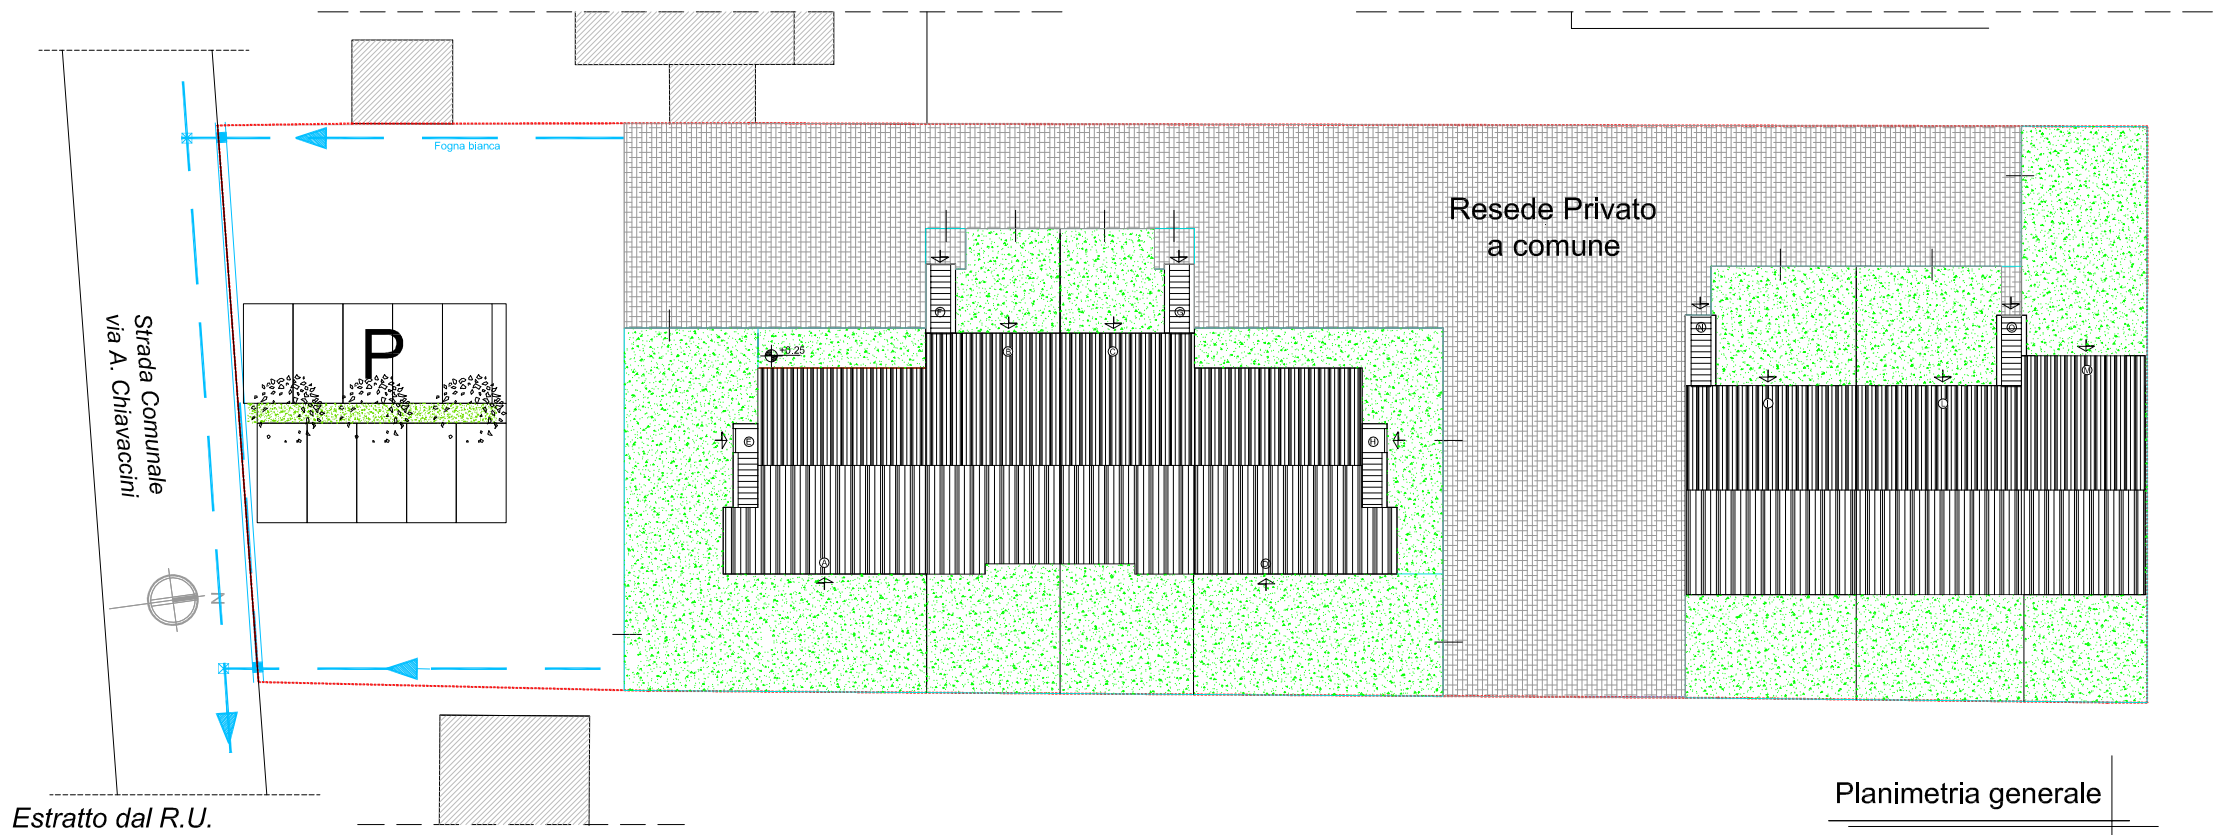

Planimetria generale

Estratto dal R.U.

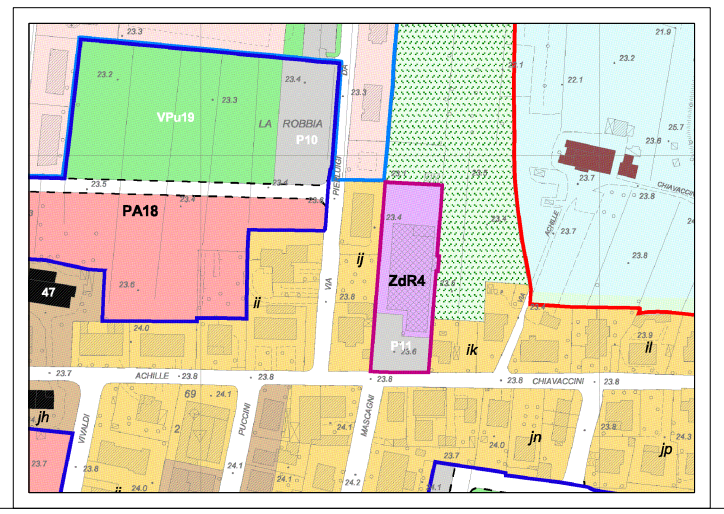

Legenda

Fognatura bianca

Fognatura Bianca Esistente

Fognatura Bianca Pvc.ø 300

Zanella a doppio petto e caditoia sradale