COMUNE DE
major of

PONSACCO
PISA

OGGETTO:
subject

P.d.R. "LA CELLINA"
AI SENSI DELLA L. 457/78 E S.M.

DESCRIZIONE:
description

STATO MODIFICATO
FABBRICATO B
PIANTE QUOTATE
AI VARI LIVELLI

COMMITTENTE:
developer

TEDESCHI SERENO

PROGETTISTA:
designer

ARCH. ROSSANA SORDI
ARCH. STEFANO CHIARUGI

DATA DI PRESENTAZIONE:
Presentation date
GIUGNO 2011

NOTE:
Notes

RIF. FILE:
ref. file
PROSPETTI SEZIONI
STATO MODIFICATO.dwg

ULTIMA MODIFICA:
last editing
GIUGNO 2011

AUTORE:
Author

TAV N°:

7b

SEZIONE:
section

PARTE:
part

SCALA DI DISEGNO:
drawing scale
1:100

SPAZIO RISERVATO AL COMUNE
reserved for autority

e-mail: info@diacomfactory.it
rossana.sordi@archiworldpec.it
www.diacomfactory.it

DIA.COM FACTORY

STUDIO:
VIA BAGNAIA N° 7/A PONSACCO - PISA
TEL/FAX 0587 - 731149

La proprietà di questo disegno è tutelata a termini di legge. Sono vietate la riproduzione, l' uso, la modifica e la divulgazione senza autorizzazione

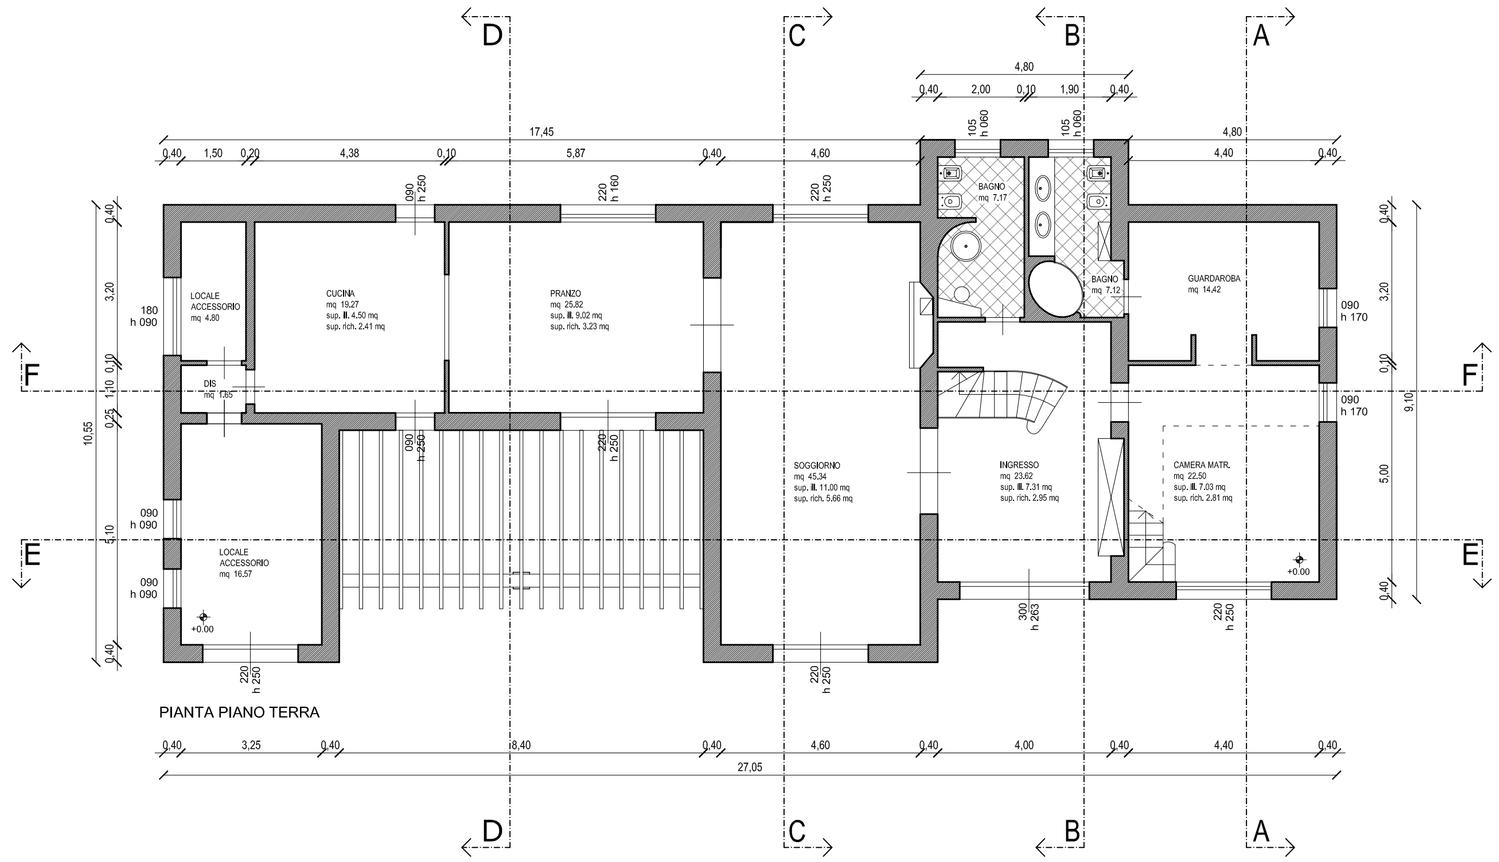

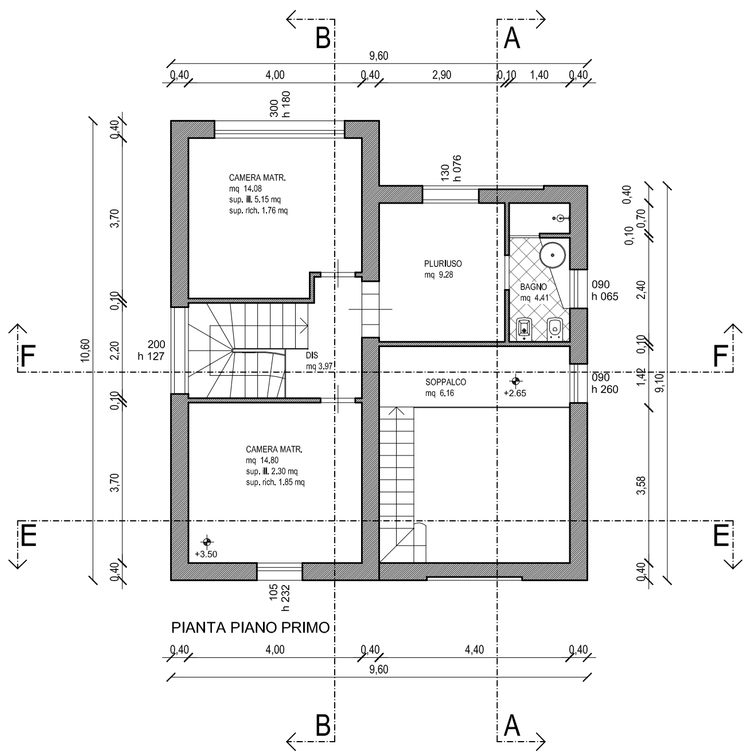

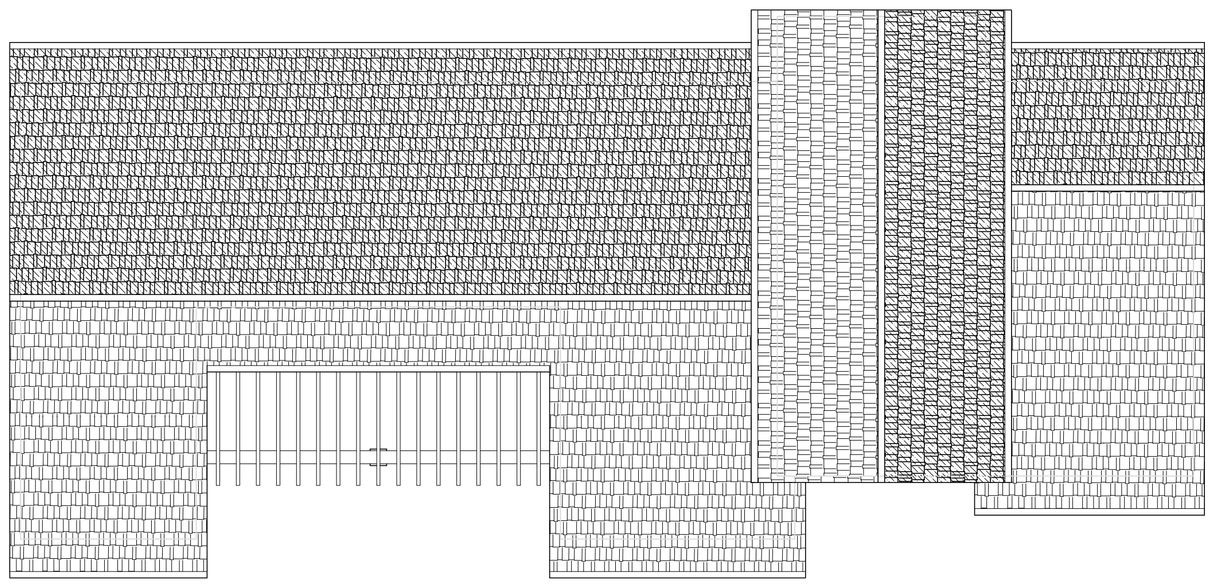

PIANTA COPERTURA