

COMUNE DI
PONSACCO
PISA

OGGETTO:
P.d.R. "LA CELLINA"
AI SENSI DELLA L. 457/78 E S.M.

DESCRIZIONE:
STATO MODIFICATO
FABBRICATO A
PROSPETTI, SEZIONI
LONGITUDINALE E TRASVERSALE

COMITENTE:
TEDESCHI SERENO
PROGETTISTA:
ARCH. ROSSANA SORDI
ARCH. STEFANO GIARUGI



8a

REF. FILE:
PROSPETTI SEZIONI
STATO MODIFICATO/Am
ULTIMA MODIFICA:
GIUGNO 2011

AUTORE:
TAV. N°:

SEZIONE:
PARTI:

SPAZIO RESIDENTIALE COMUNE


SCALA DI RIFERIMENTO:
1:100

email: info@diacomfactory.it
www: www.diacomfactory.it


**DIA.COM
FACTORY**

La proprietà di questo disegno è tutelata ai termini di legge. Sono vietate la riproduzione, l'uso, la modifica o la divulgazione senza autorizzazione


STUDIO:
VIA BIANCAMANO, 7/A PONSACCO - PISA
TEL. 0594 0391 - 711149

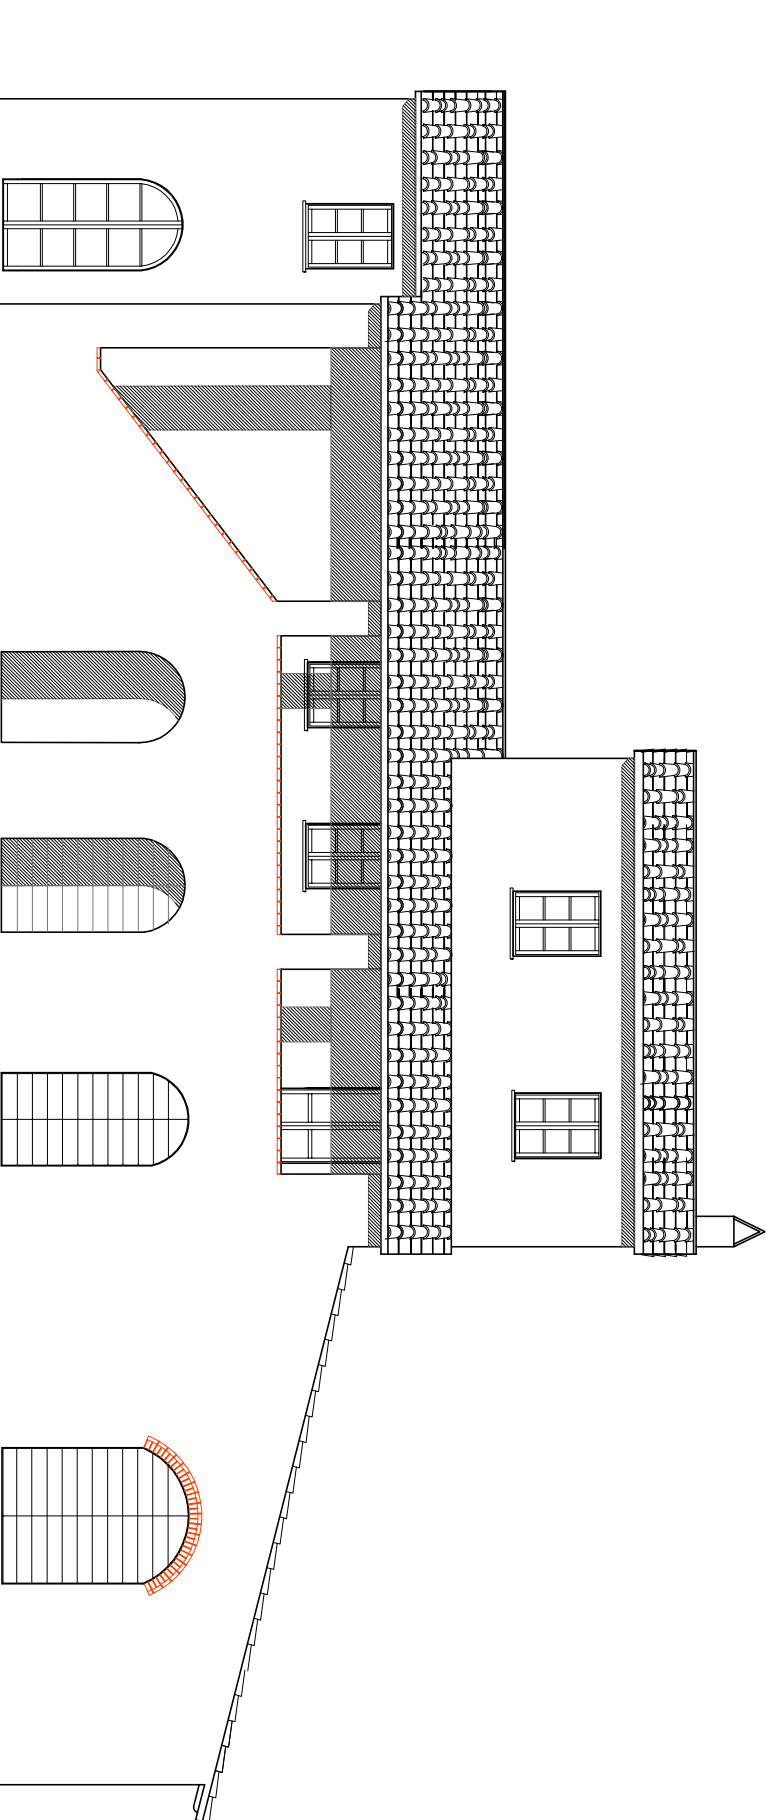


PROSPETTO SUD

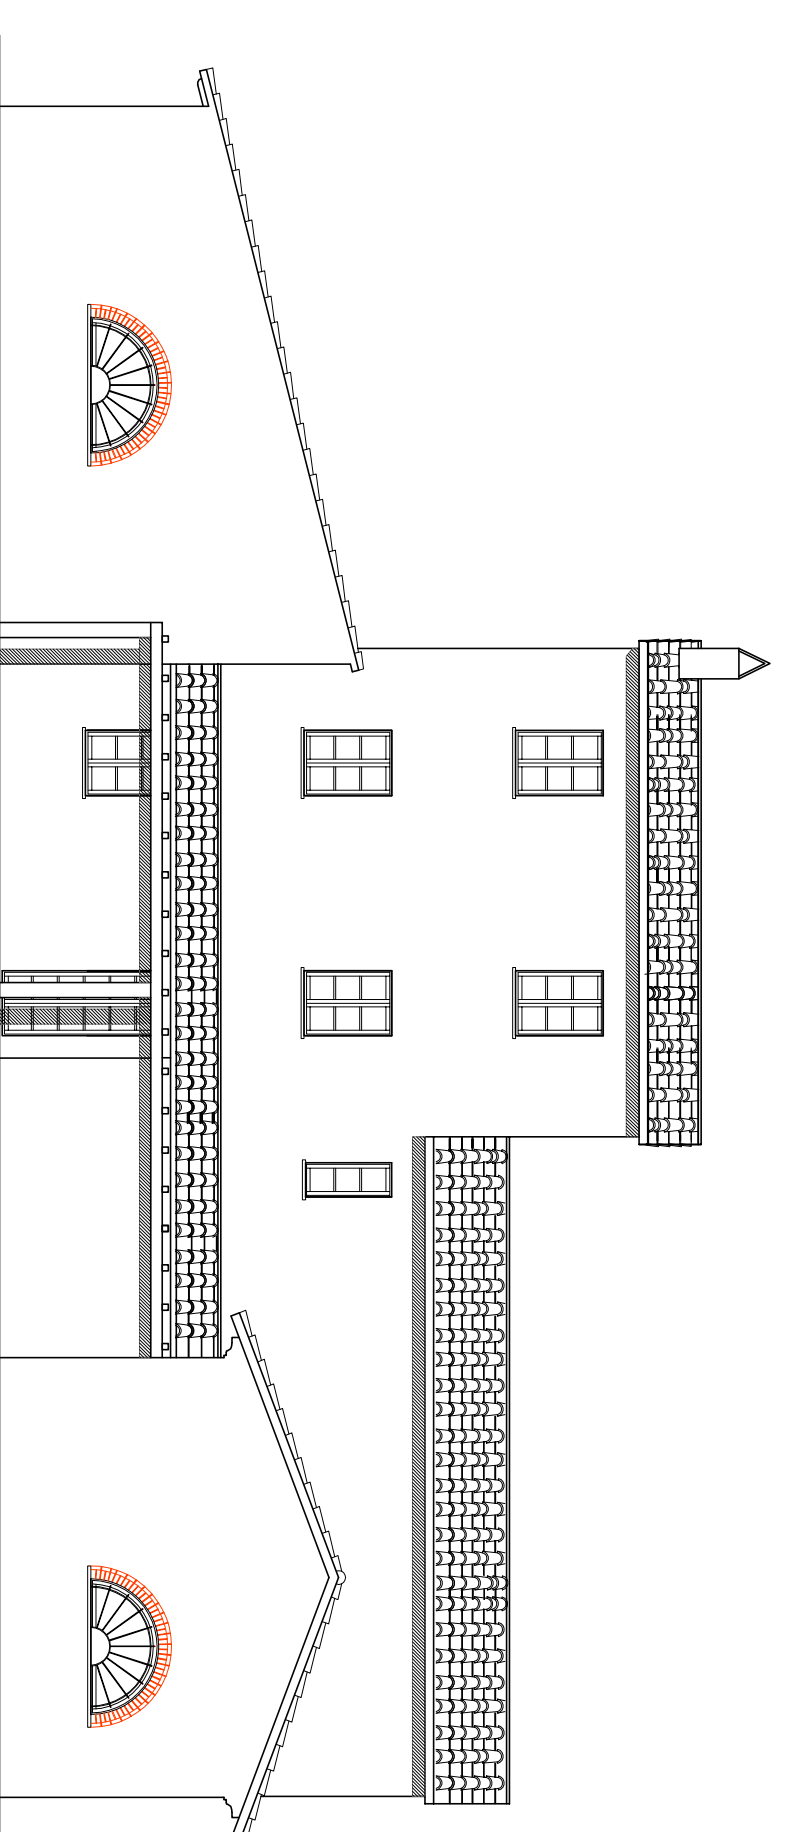


PROSPETTO NORD

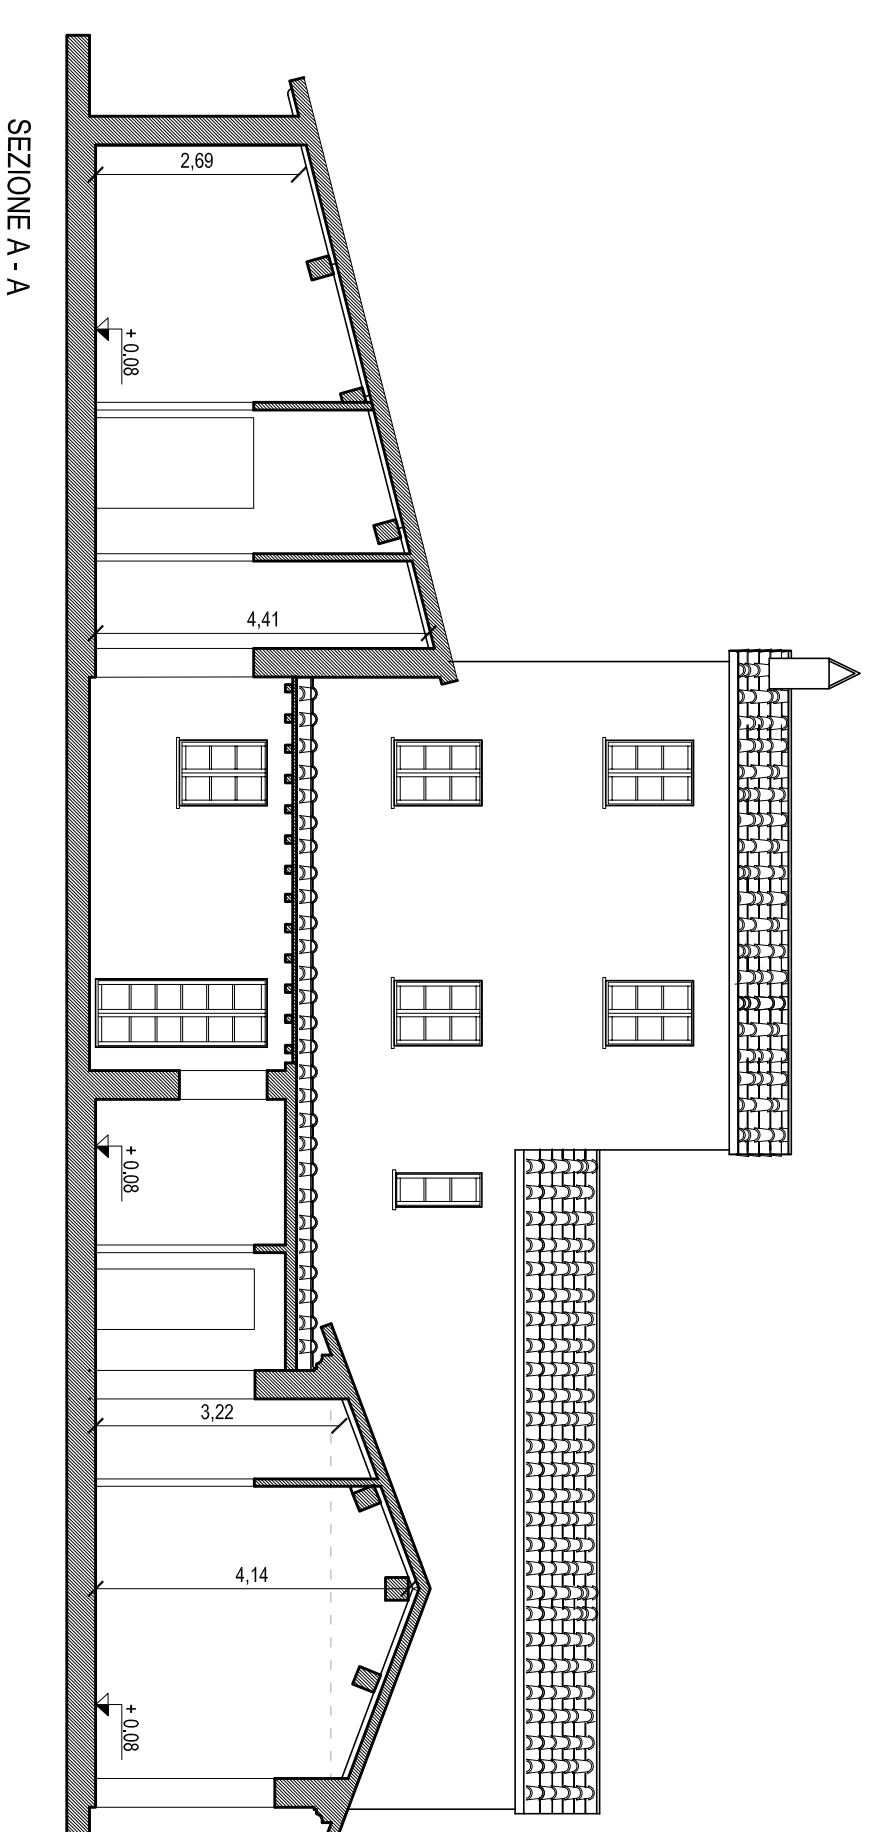


SEZIONE A - A

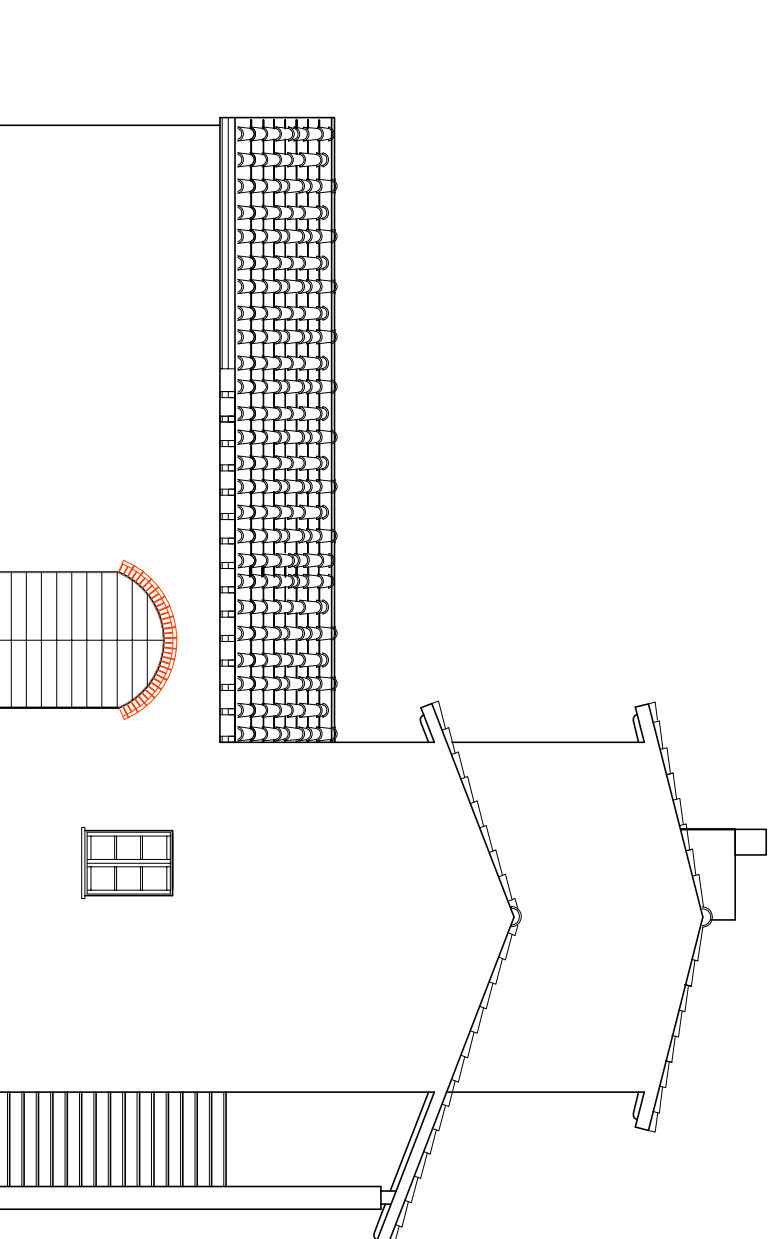

PROSPETTO OVEST

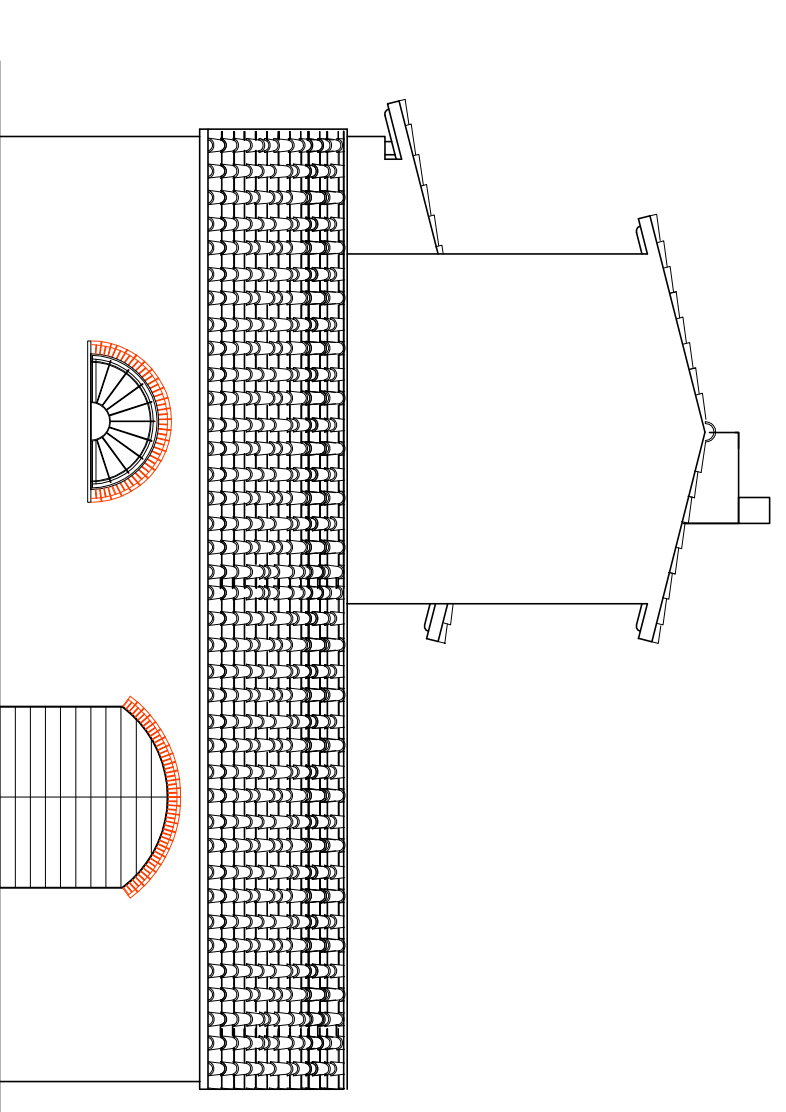

PROSPETTO EST

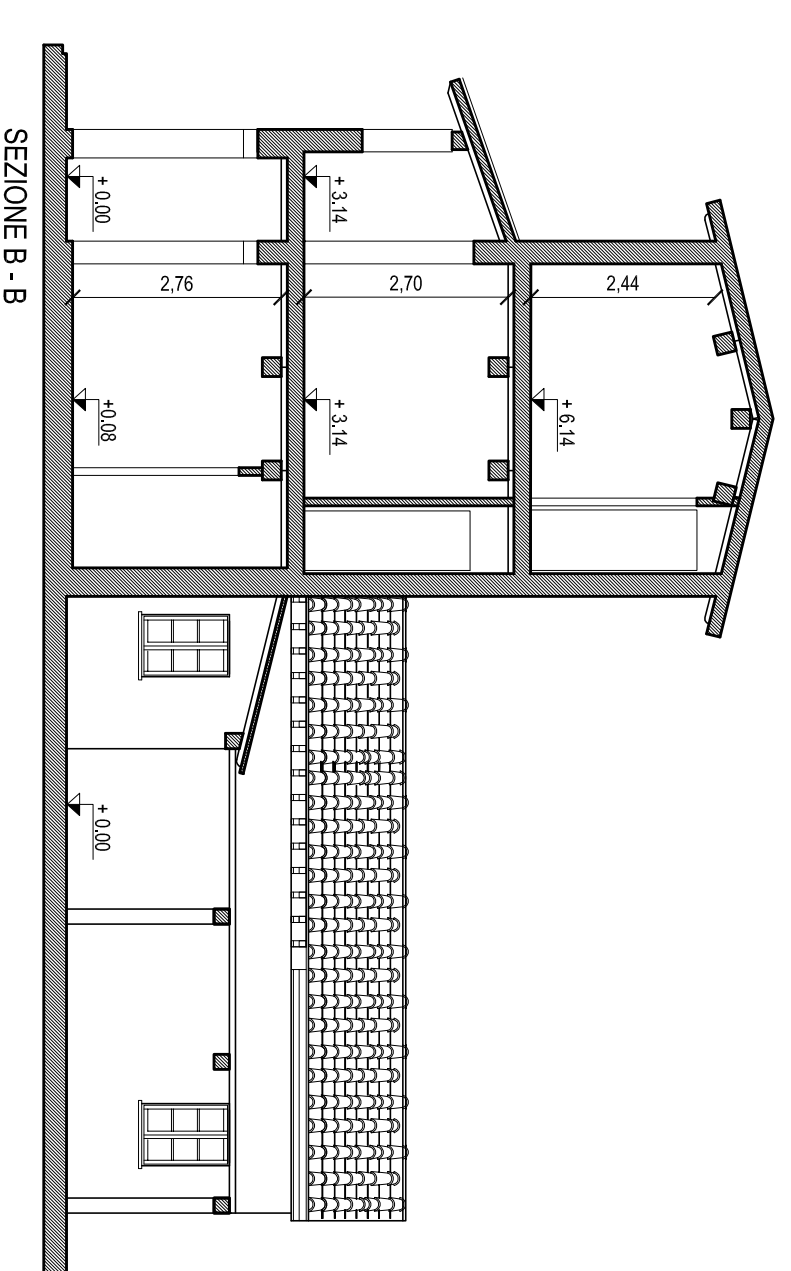

SEZIONE B - B