COMUNE DI PONSACCO
Provincia di Pisa

COMPARTO POLO SOCIO-SANITARIIO

PLANIMETRIA GENERALE E INDICAZIONE
PLANIVOLUMETRICHE E SEZIONI STRADALI

Tavola		
3		GIUGNO 2011

Gruppo di progettazione di lavoro

Dott. Arch.D'Auria Antonio
Dott. Arch.Giannelli Andrea
Dott. Arch.Paoli Pieranna
Dott. Arch.Ulivi Elisabetta
P.I. Luca Neri
Geom.Bondi Deborah
Geom.Manetti Renzo

Indagini Geologiche
Dott. Geol. Elena Baldi

Responsabile del Procedimento
Geom.Alberto Turini

TIPI DI PIANTE

	ACER PLATANOIDE
	CIPRESSO
	CELTIS AUSTRALIS
	ACER NEGUNDO, CERCIS E ALTRE PIANTE DI MEDIO FUSTO

VEDUTA PROSPETTICA DA VIA CADUTI DI NASSIRYA

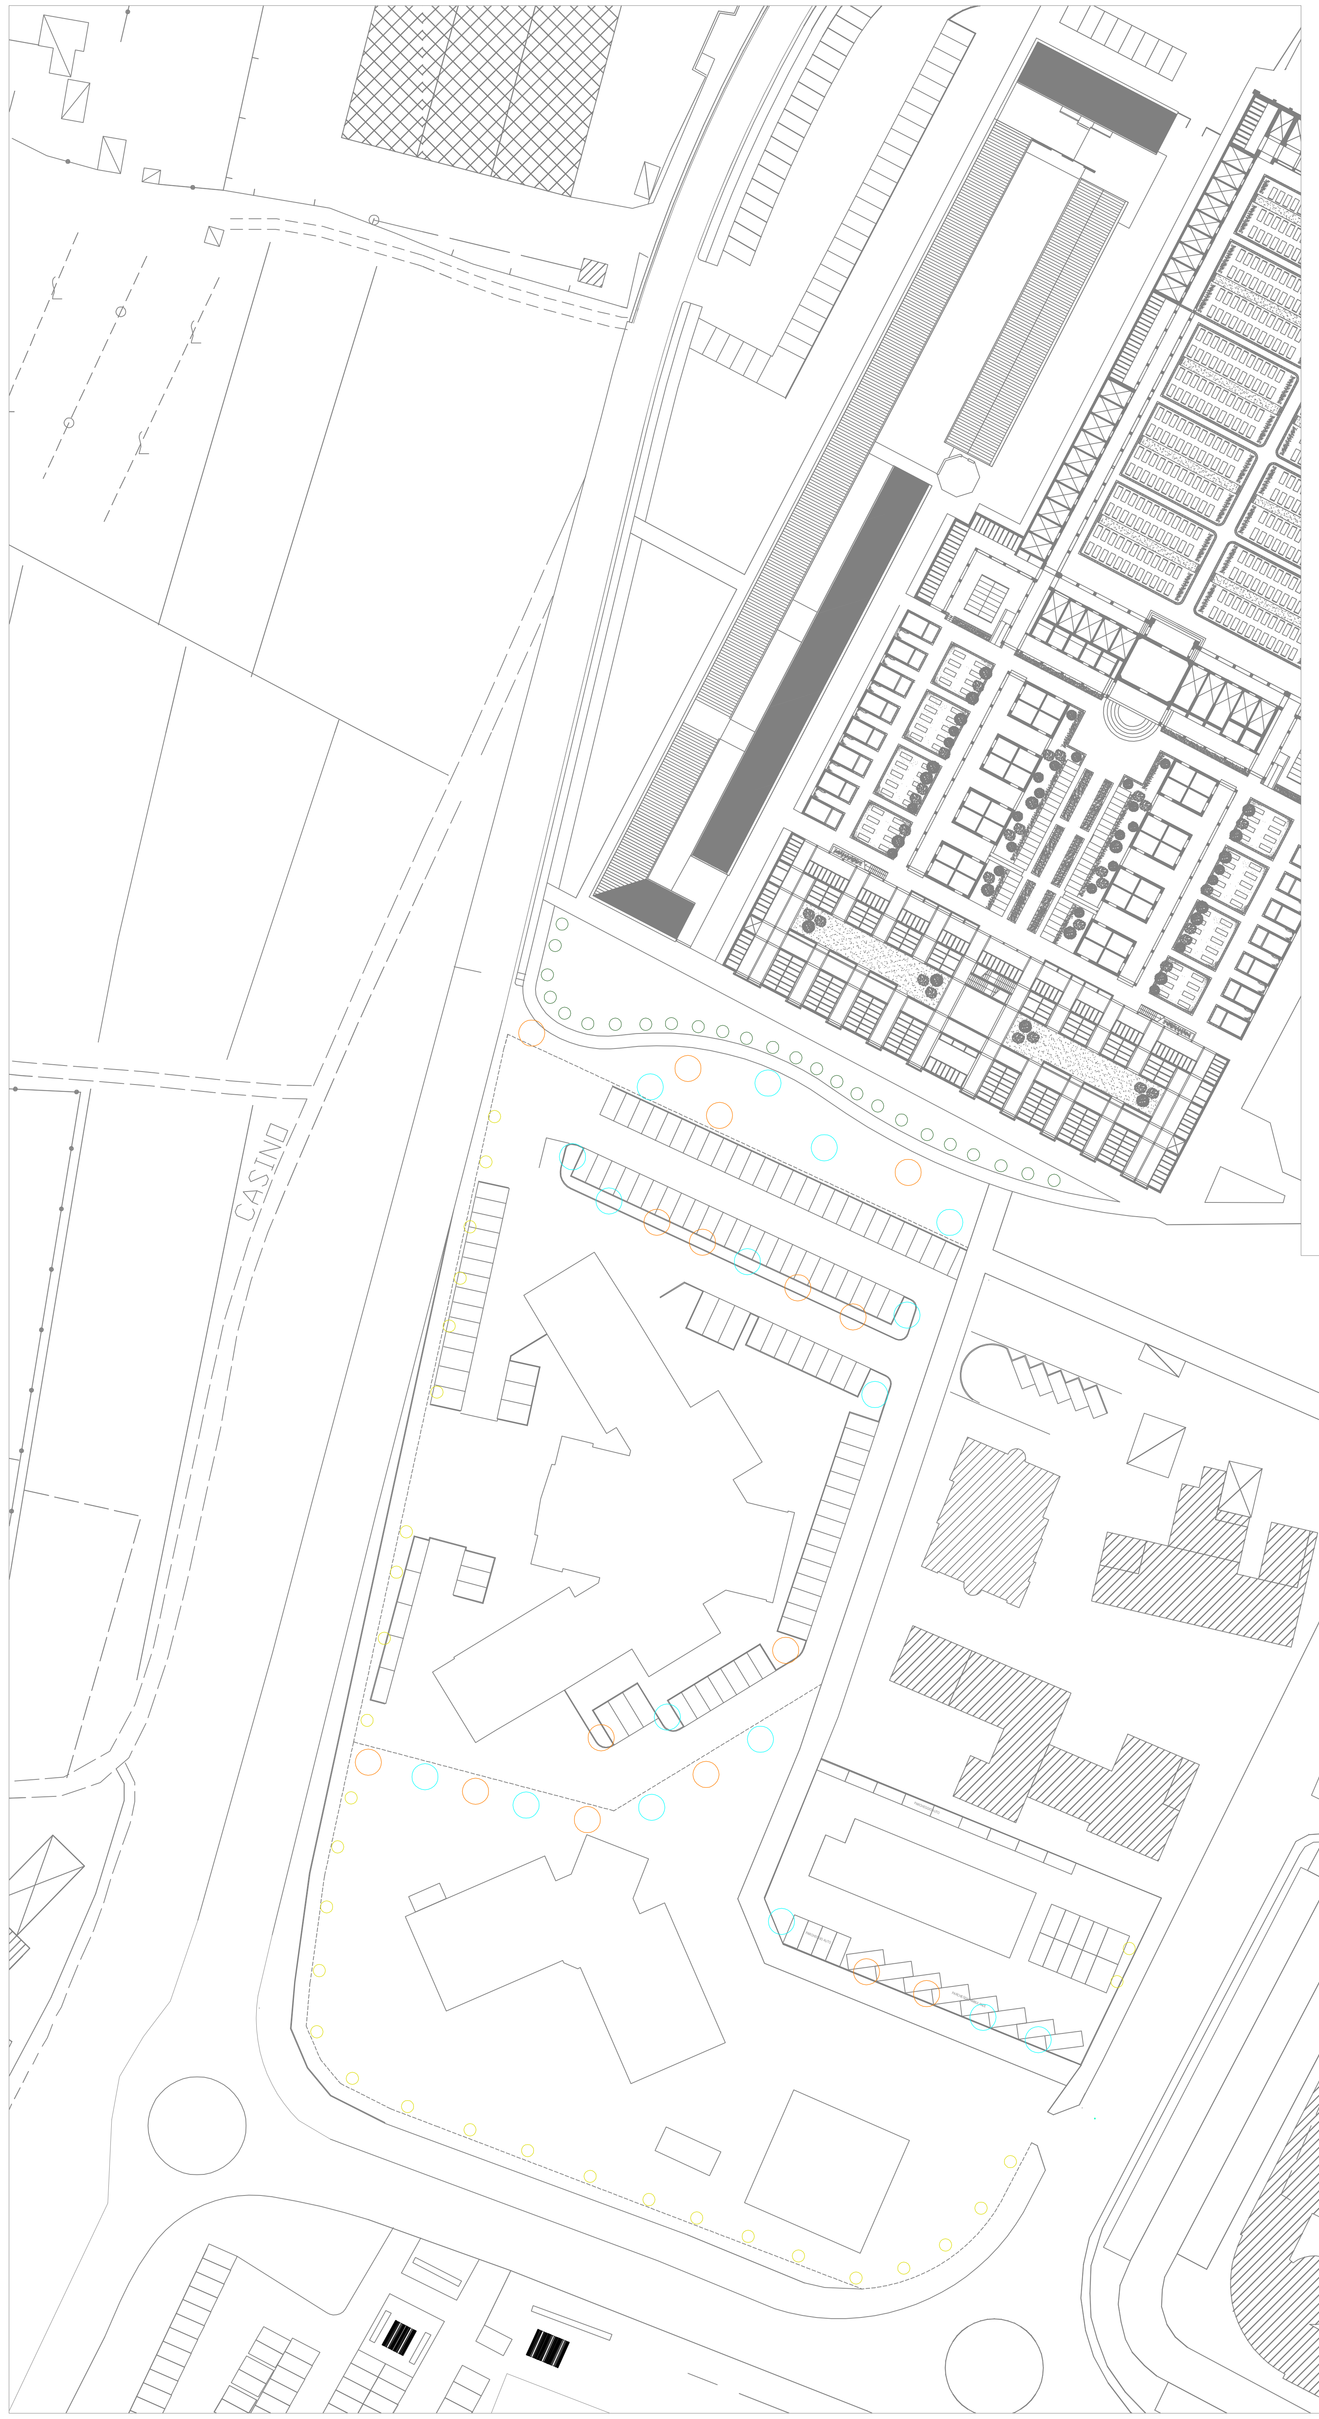

SEZIONI STRADALI TIPO
Scala 1:100

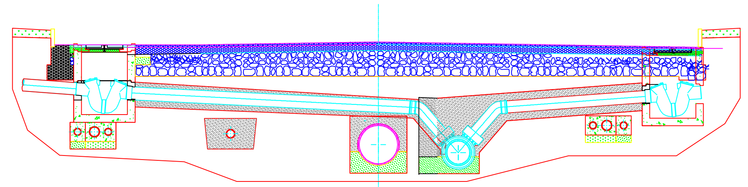

Pozzetto ispezione

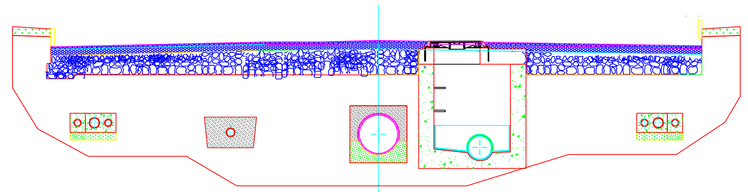

You can commentary
use period has ended.
Thank for using
PDF Complete.
Click here to upgrade to
Unlimited Pages and Expanded Features