





RETE FOGNATURE

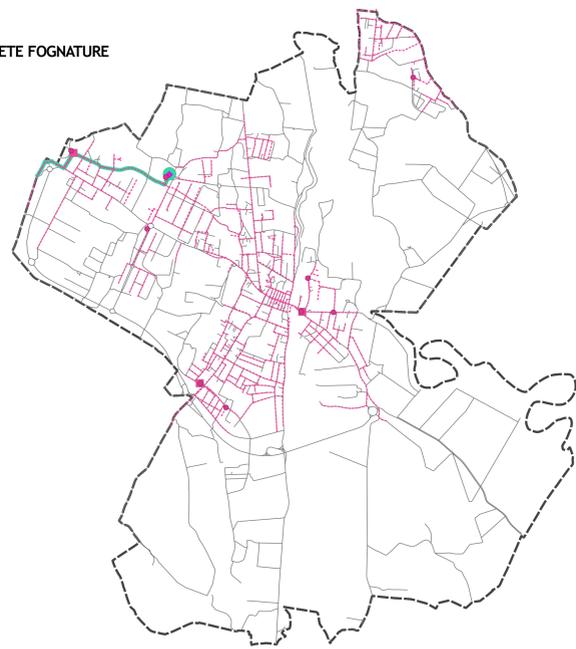

RETE ACQUEDOTTO

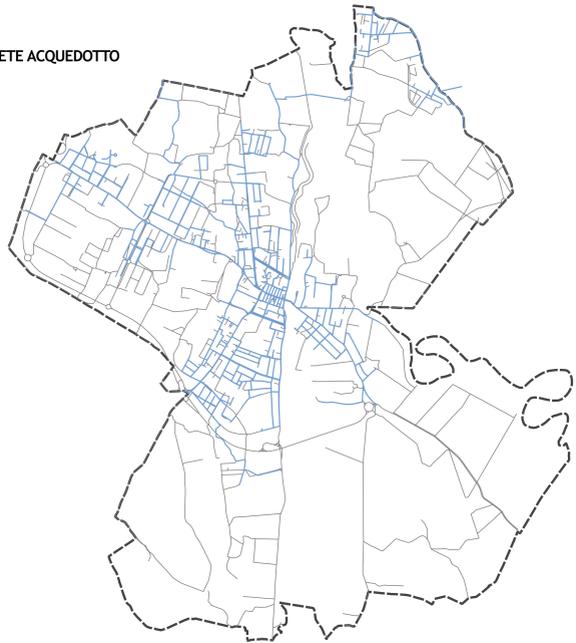

RETE ELETTRICA - METANO - OLEODOTTO

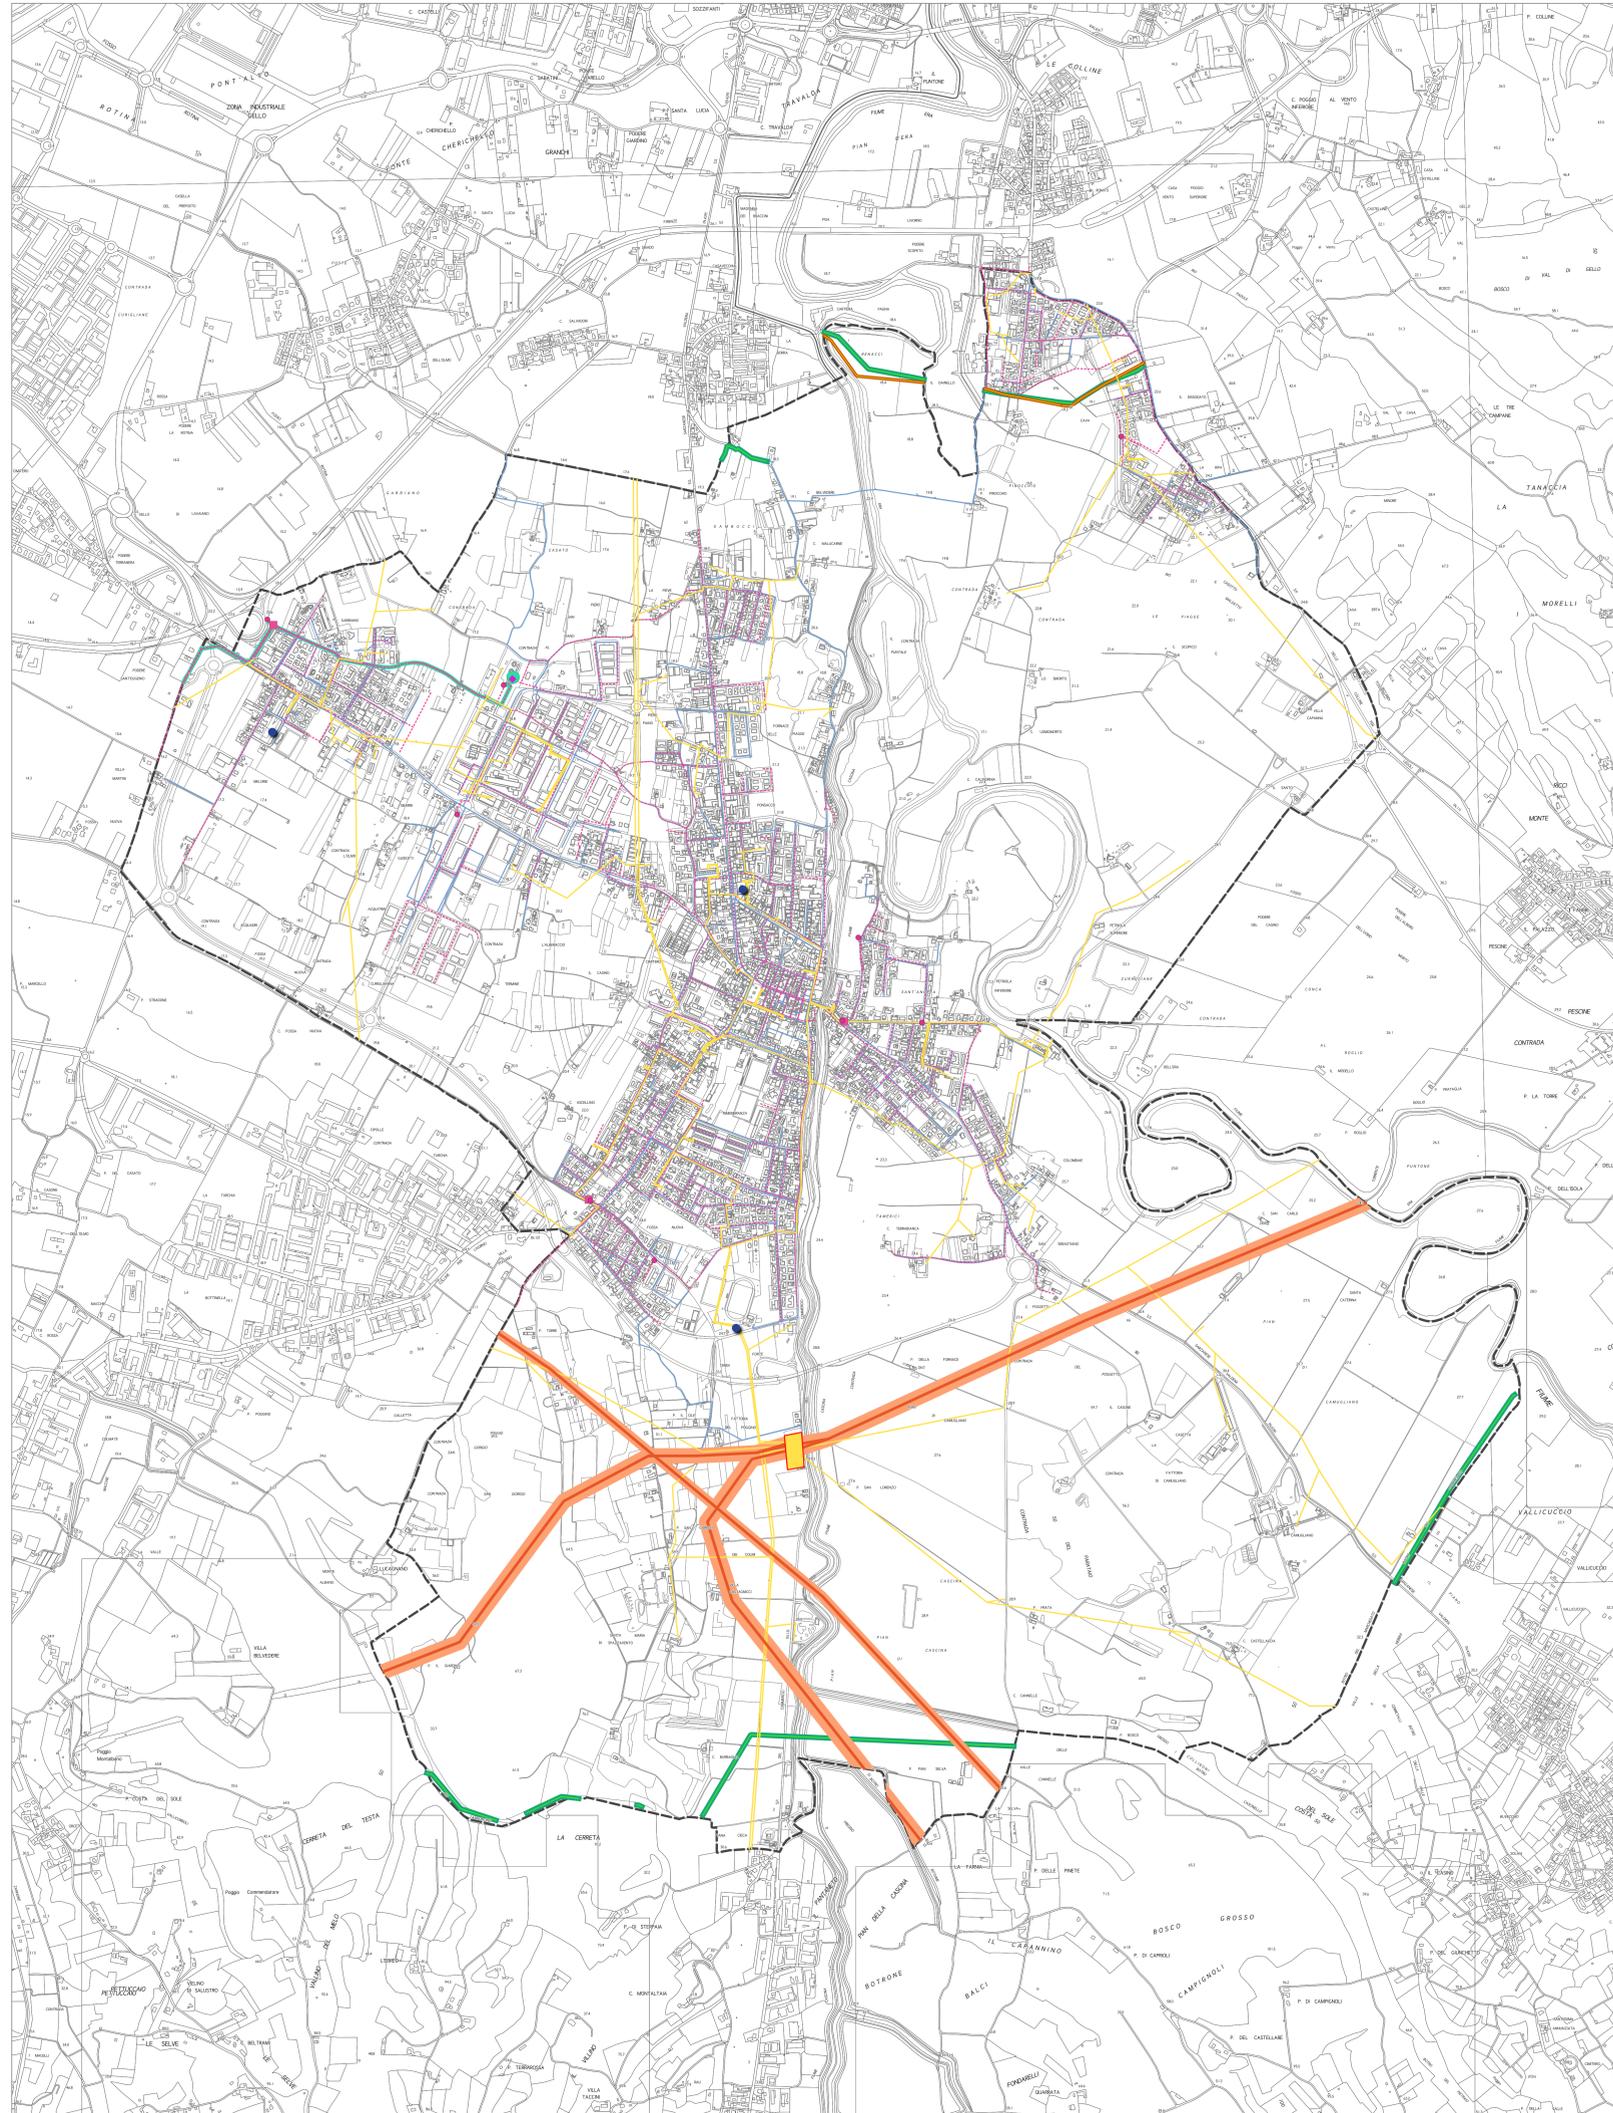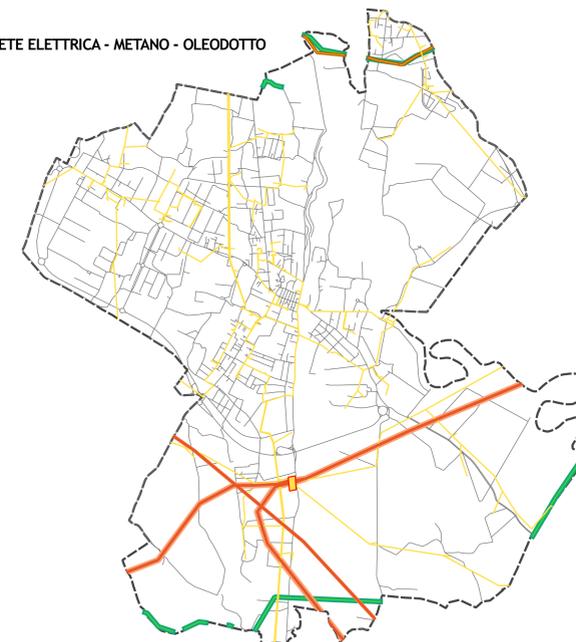

LEGENDA

- confine comunale
- RETE ENERGIA ELETTRICA**
 - centrale elettrica
 - linee MTBT (PS 2005)
 - elettrodotto 132 kv (TERNA 2017)
 - distanza di prima approssimazione (DPA) (TERNA 2018 - DM 25/09/2008)
- RETE ACQUEDOTTO (ACQUE SPA 2017)**
 - condotta acquedotto
- RETE FOGNATURE (ACQUE SPA 2017)**
 - depuratore
 - condotta depuratore
 - condotta fognatura
 - by pass
 - scaricatore
 - sollevamento
- RETI METANO E OLEODOTTO (SNAM 2017)**
 - oleodotto
 - metanodotto
- RETE DELLE TELECOMUNICAZIONI (Comune 2017)**
 - antenne



Comune di Ponsacco
Provincia di Pisa

IL SINDACO
Francesca Brogi
ASSESSORE ALL'URBANISTICA
Massimiliano Bagnoli
RESPONSABILE DEL PROCEDIMENTO
Nicola Gagliardi
UFFICIO URBANISTICA
Elisabetta Ulivi
GARANTE DELL'INFORMAZIONE E DELLA
PARTECIPAZIONE
Claudia Chiarfella

piano strutturale
quadro conoscitivo
carta dei servizi a rete

PROGETTO URBANISTICO
Riccardo Luca Breschi
con Luca Agostini
VALUTAZIONE AMBIENTALE STRATEGICA
Andrea Girardi
STUDI GEOLOGICI E SIMICI
Fabio Mezzetti
con Annalisa Oliviero
STUDI IDRAULICI
Simone Pozzolini
H.S. Ingegneria s.r.l.

