

**andstudio**

Via Terzo SS 9902 (vicinanza PT) Sesto San Giovanni - 00197 Roma (RM)  
tel. +39 06 737028  
www.andstudio.it

COMUNE DI PONSACCO  
PROVINCIA DI PISA

Piano di Recupero ai sensi dell'art 73 della L.R. 1/2005 su immobile storico al fine di costruire 4 unità abitative.

LOC. VAL DI CAVA  
Via delle Colline per Legoli

A. RESPONSABILE  
Lotti Mauro, Puccioni Andrea, Puccioni Luigi, Puccioni Maurizio, Via Macinaioli n. 76, Sesto San Giovanni (PI) C.F. PUC02805090542

A. PROGETTISTA  
architetto Andrea Mannocci Sede studio: via E. Fermi n.55 Catania P.zza

A. DIRETTORE DEI LAVORI  
Architetto Andrea Mannocci Sede studio: via E. Fermi n.55 Catania P.zza

ESECUTORE DELLE OPERE

DISCIPLINA NOME TAVOLA  
**13**

REVISIONE	DATA EMISSIONE	SCALA
21/06/12	21/06/2012	1:500

DESIGNATO	CONTROLLATO	APPROVATO
S.BAR	S.BAR	A.MAN


CODICE COMMESSA  
**2011\_012**

NOME FILE  
1st1.dwg  
P.L. DI COORDINAMENTO PERINE DI PILOTAGGIO  
P.L. S. PuccioniLab


OGGETTO  
VARIANTE AL PIANO DI RECUPERO ai sensi dell'Art 73 della L.R. 1/2005 per la riqualificazione architettonica e paesaggistica del fabbricato rurale ex Case Gemelle approvato con D.C.C. n. 63 del 30/10/2007.

CONTENUTO  
Pianta e prospetti UMI 1.


DEBITO DI PROPRIETA' DELL'ARCHITETTO ANDREA MANNOCCI - TUTTI I DIRITTI RISERVATI A NORMA DI LEGGE

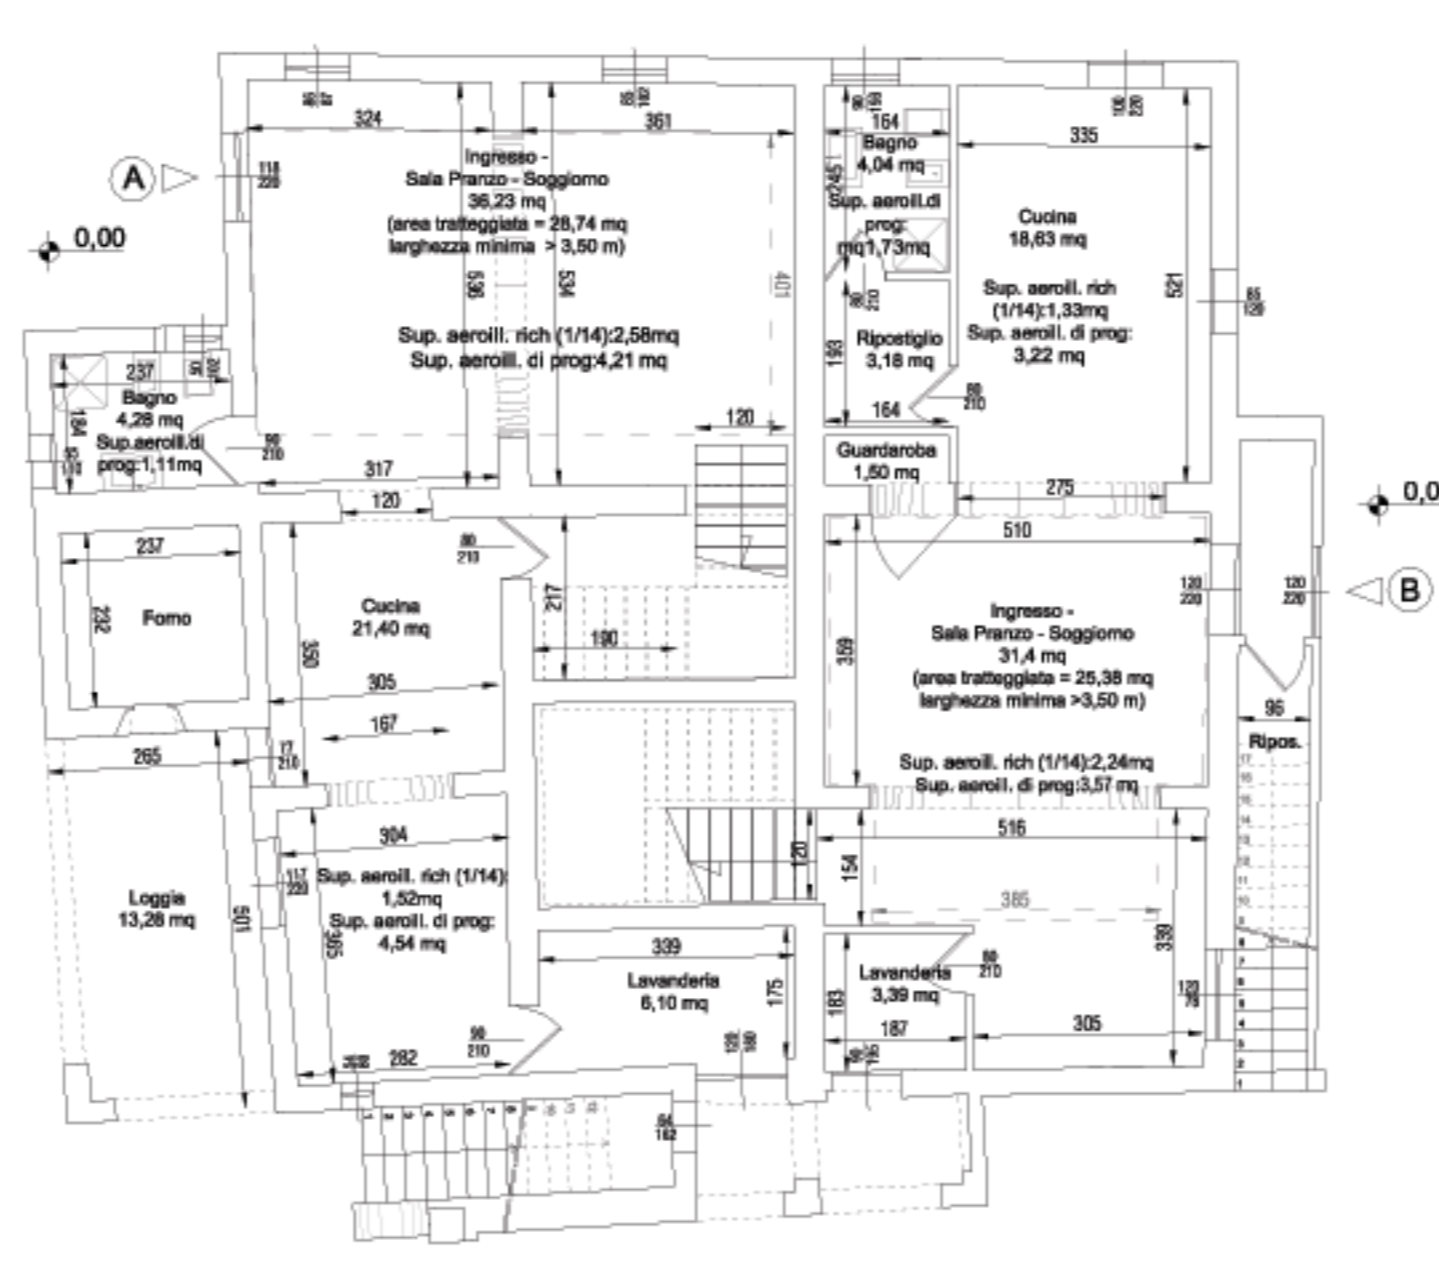



PIANO TERRA

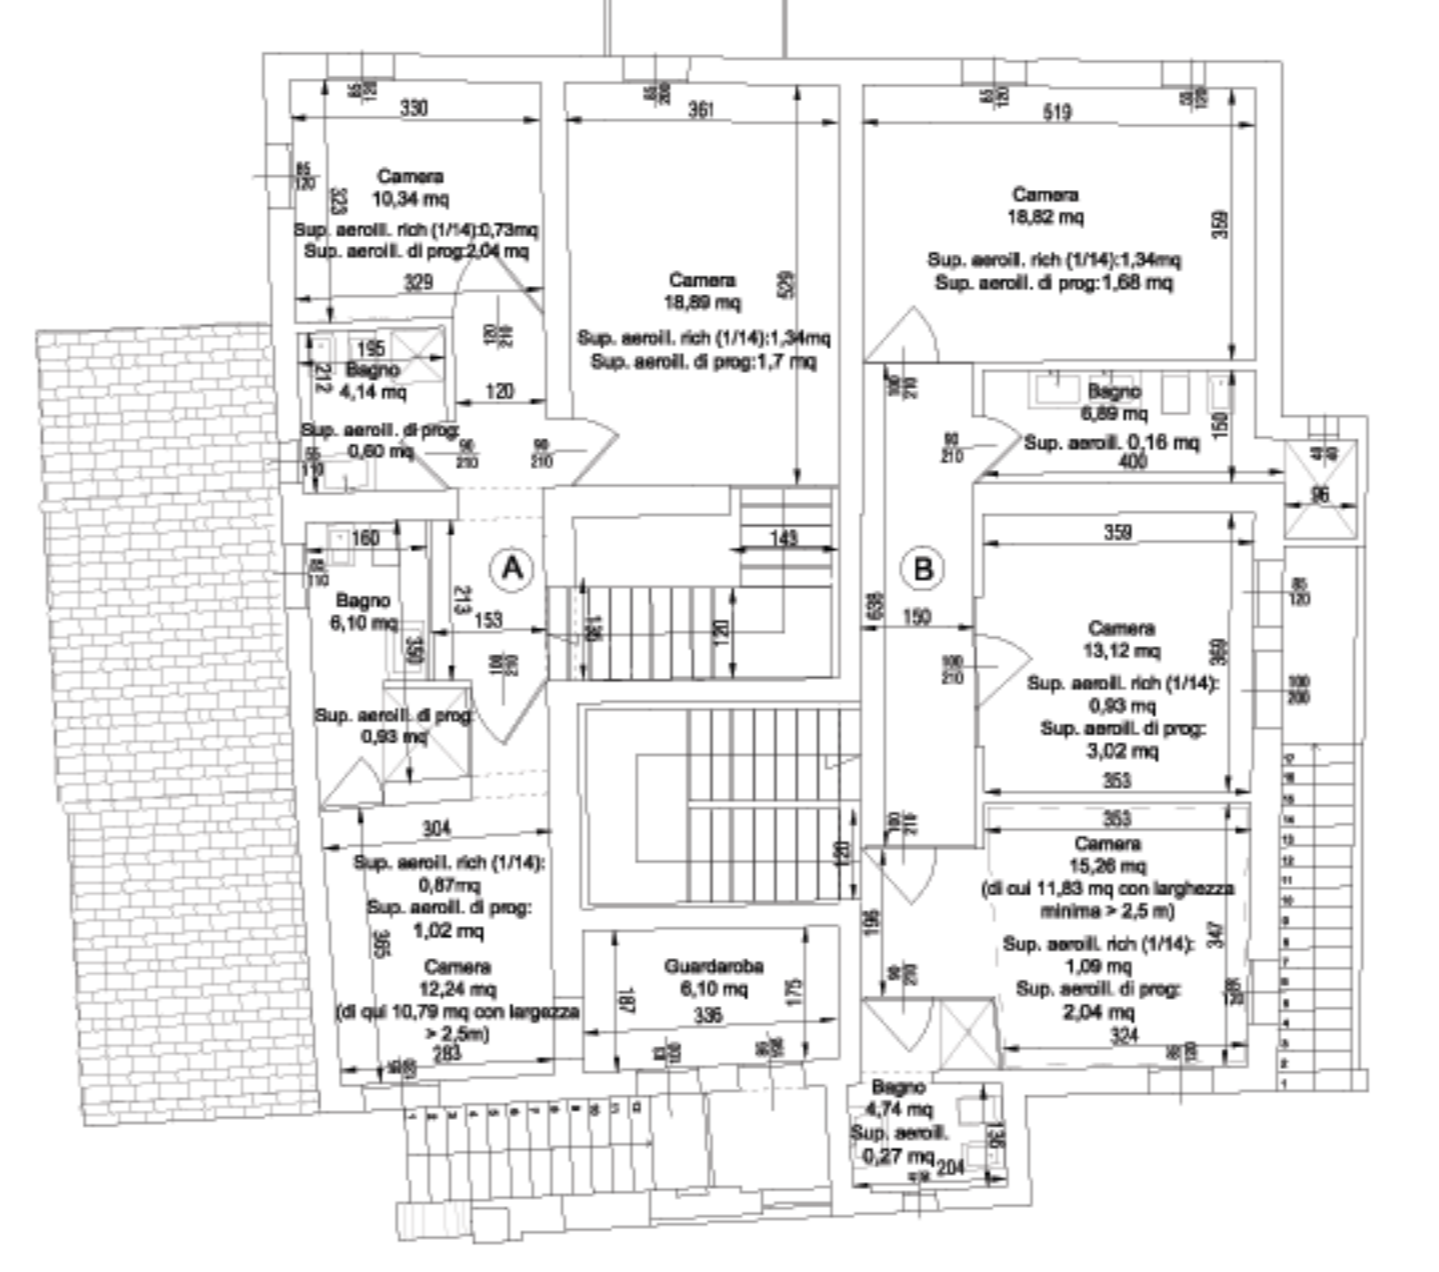

PIANO PRIMO

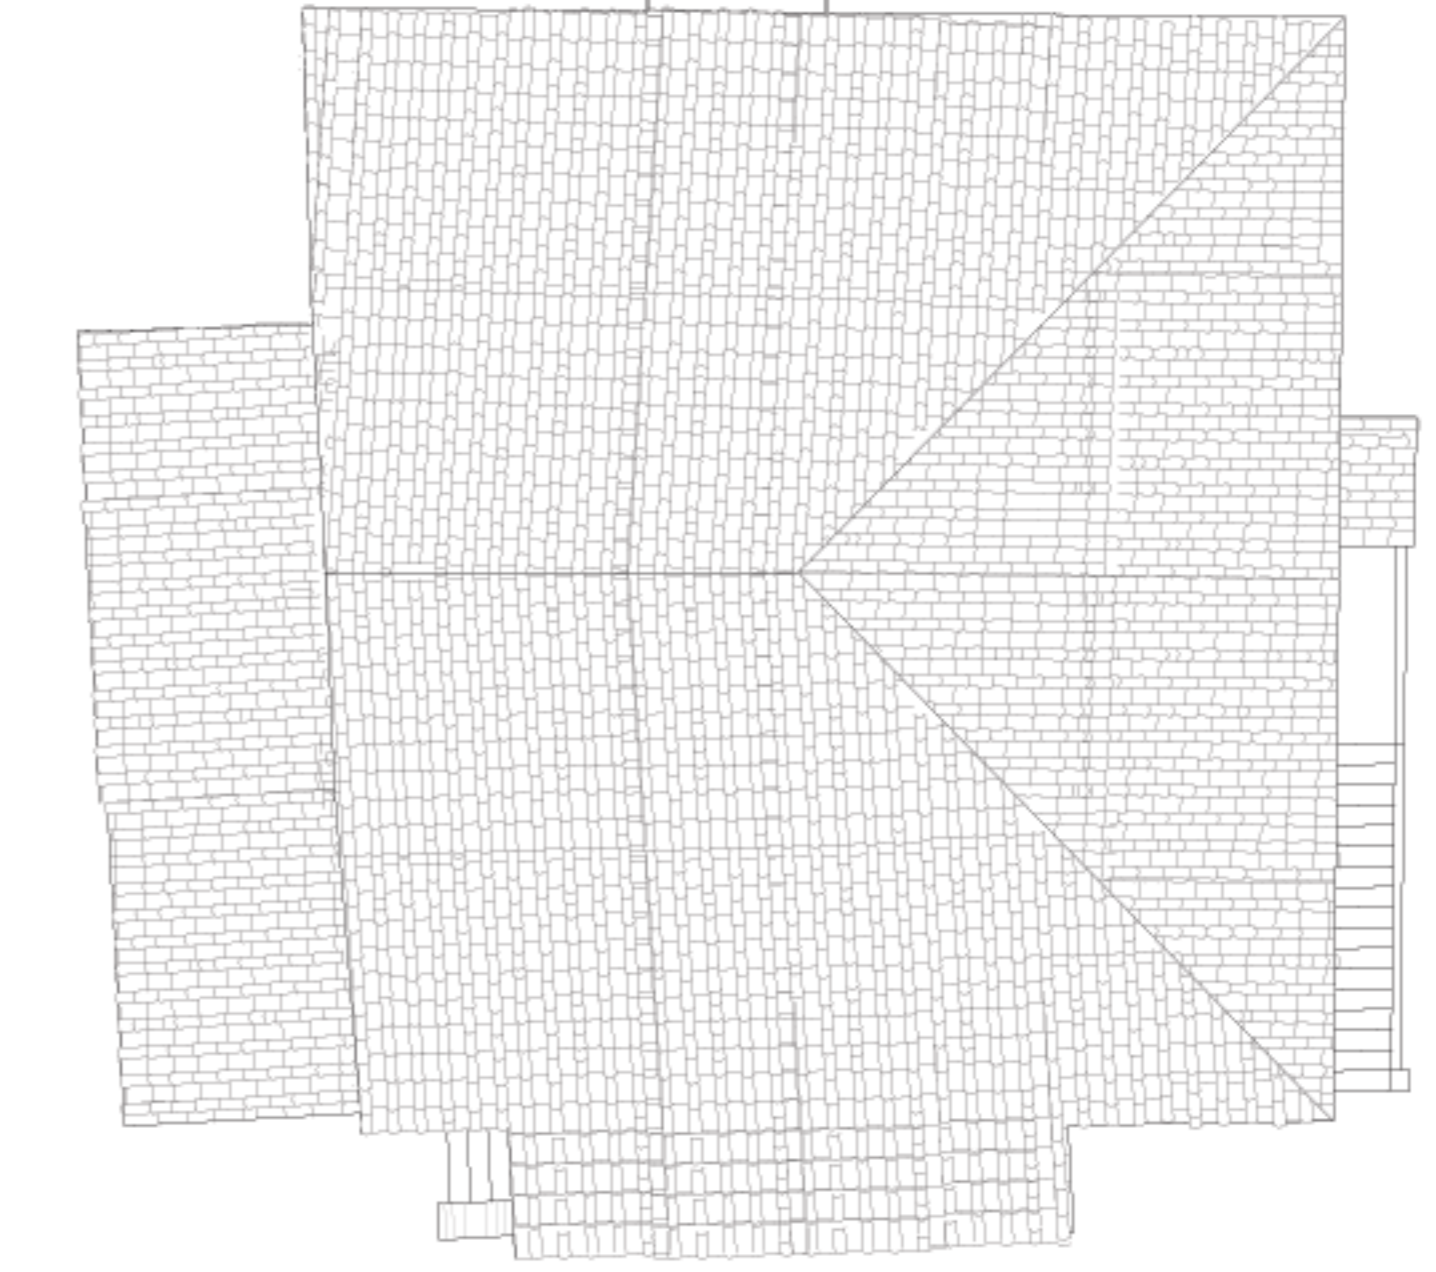

COPERTURE

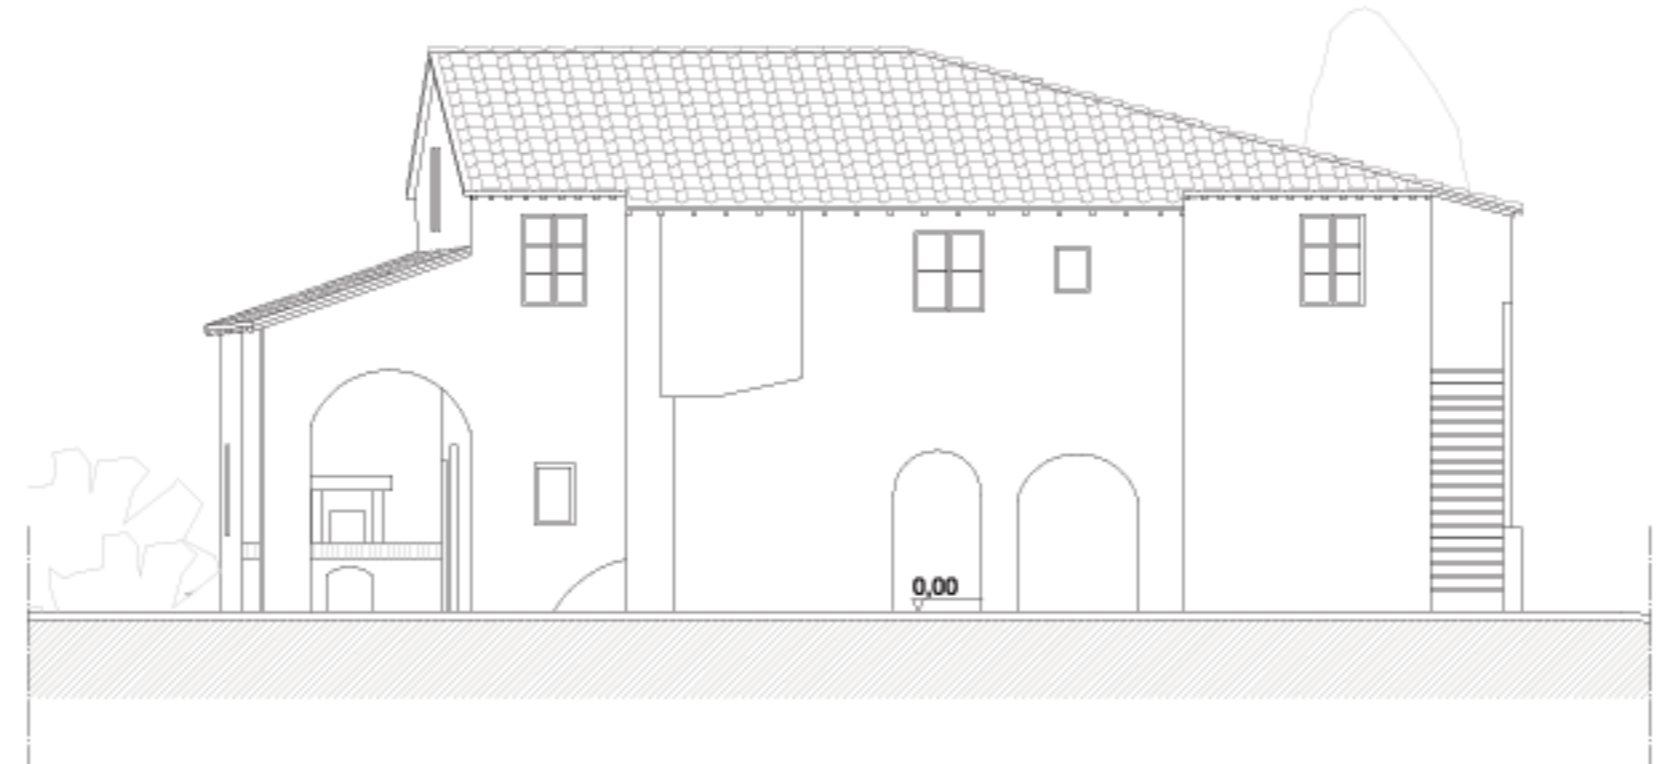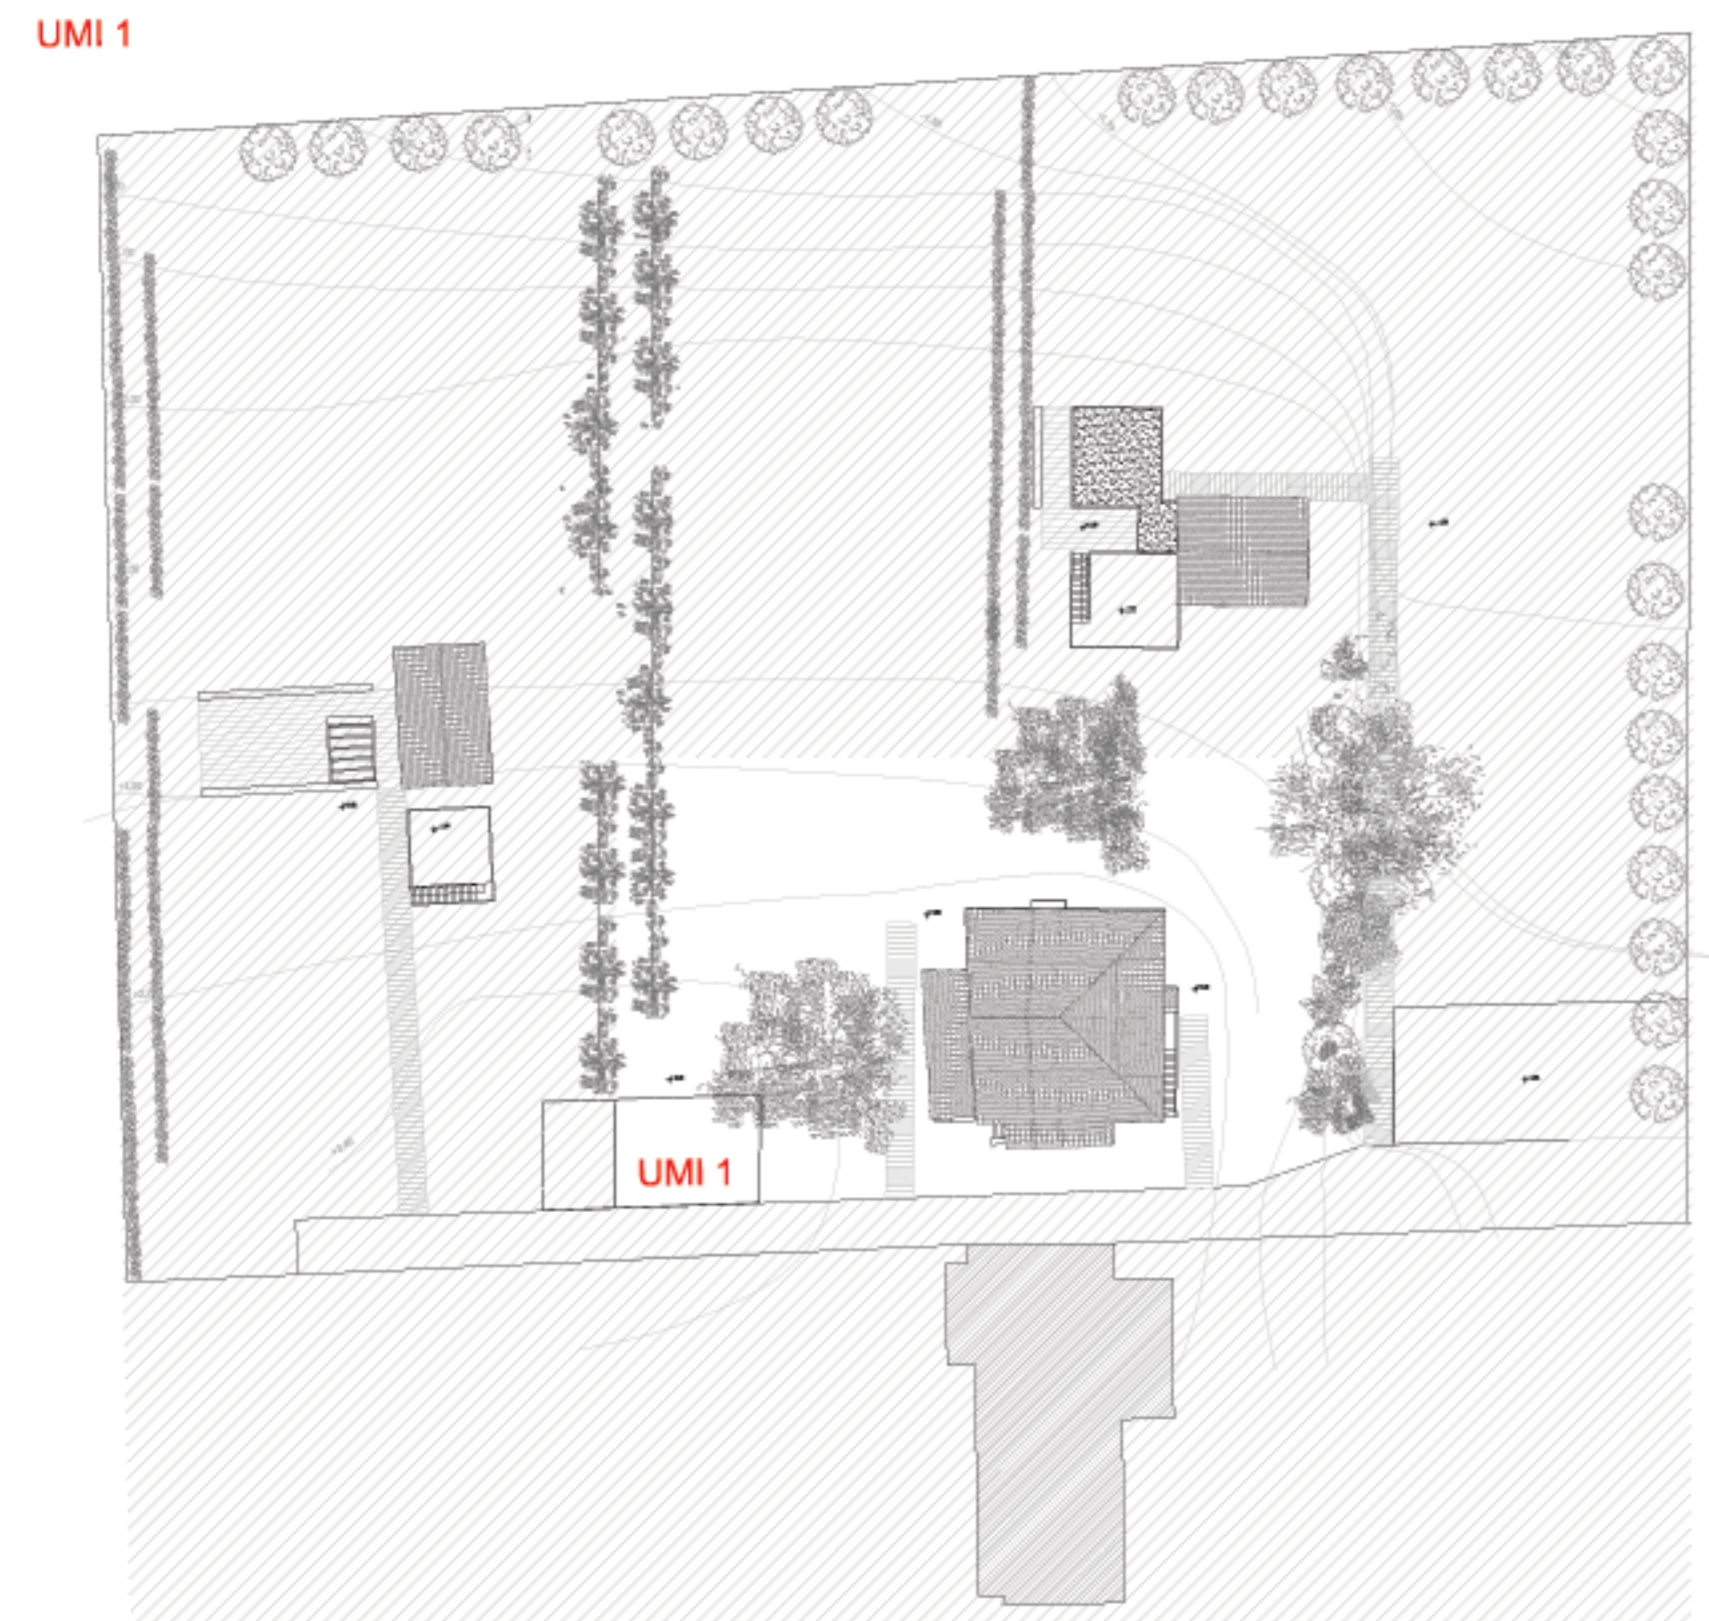


PROSPETTO S-E



PROSPETTO S-E



PROSPETTO N-O

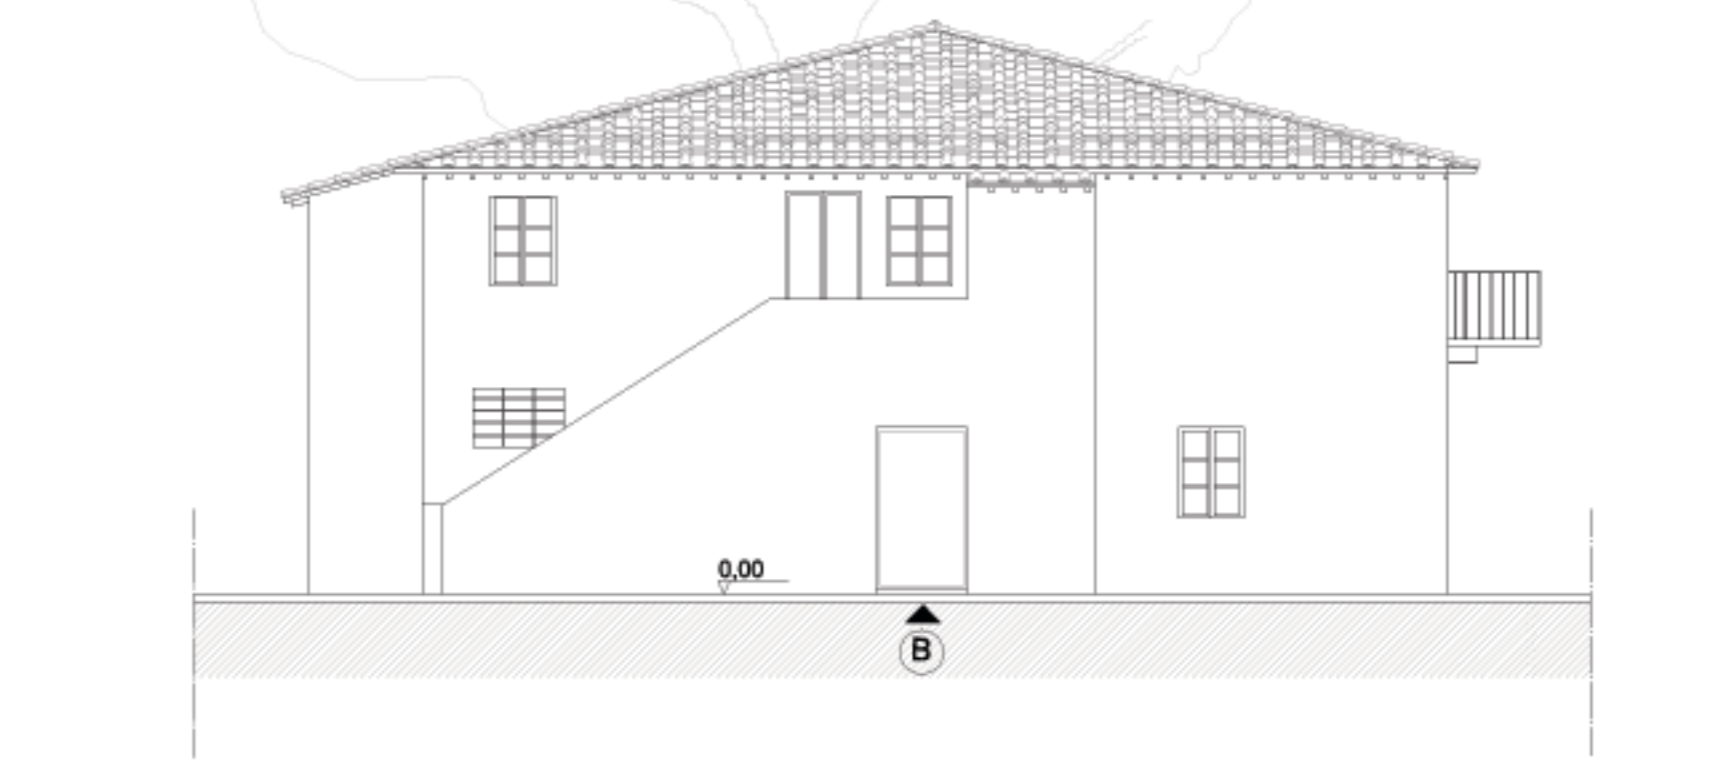

PROSPETTO N-E