

**and studio**

via fieri 55 06012 castellan (PR) Italia  
tel: +39 0587 97000  
e-mail: info@andstudio.it  
www.andstudio.it

**COMUNE DI PONSACCO**  
PROVINCIA DI PISA

Piano di Recupero ai sensi dell'art 73 della L.R. 1/2005 su immobile storico al fine di costituire 4 unità abitative.

**LOC. VAL DI CAVA**  
Via delle Colline per Legoli

**A. PROPRIETARIO**  
Lotti Mauro, Puccioni Andrea, Puccioni Luigi, Puccioni Maurizio  
Via Montebello n. 76, Fornice, Pontedera (PR)  
C.F. PCCM02691010462

**A. PROGETTISTA**  
architetto Andrea Mannocci  
Bede studio: via E. Fermi n.55 Castella Pesa

**B. DIRETTORE DELL'OPERA**  
architetto Andrea Mannocci  
Bede studio: via E. Fermi n.55 Castella Pesa


**L. ESECUTORE DELLE OPERE**

DESCRIZIONE E NUMERO TAVOLA		
<b>15</b>		
REVISIONE	DATA EMISSIONE	SCALA
21/06/12	21/06/12	1:100
DISEGNATO	CONTROLLATO	APPROVATO
S.BAR	S.BAR	A.MAN
CODICE COMMITTEE		
<b>2011_012</b>		
NOME FILE		
DATA FILE		
FILE E/O CONFIGURAZIONE PENNE DI PIATTAFORMA		
R. S. Puccioni (db)		


**OGGETTO**  
VARIANTE AL PIANO DI RECUPERO ai sensi dell'Art 73 della L.R. 1/2005 per la riqualificazione architettonica e paesaggistica del fabbricato rurale ex Case Gemelle approvato con D.C.C. n. 63 del 30/10/2007.

**SEGNORIE**  
Pianta e prospetti UMI 3.


DEGNIO DI PROPRIETA' DELL'ARCHITETTO ANDREA MANNOCCI - TUTTI I DIRITTI RISERVATI A NORMA DI LEGGE

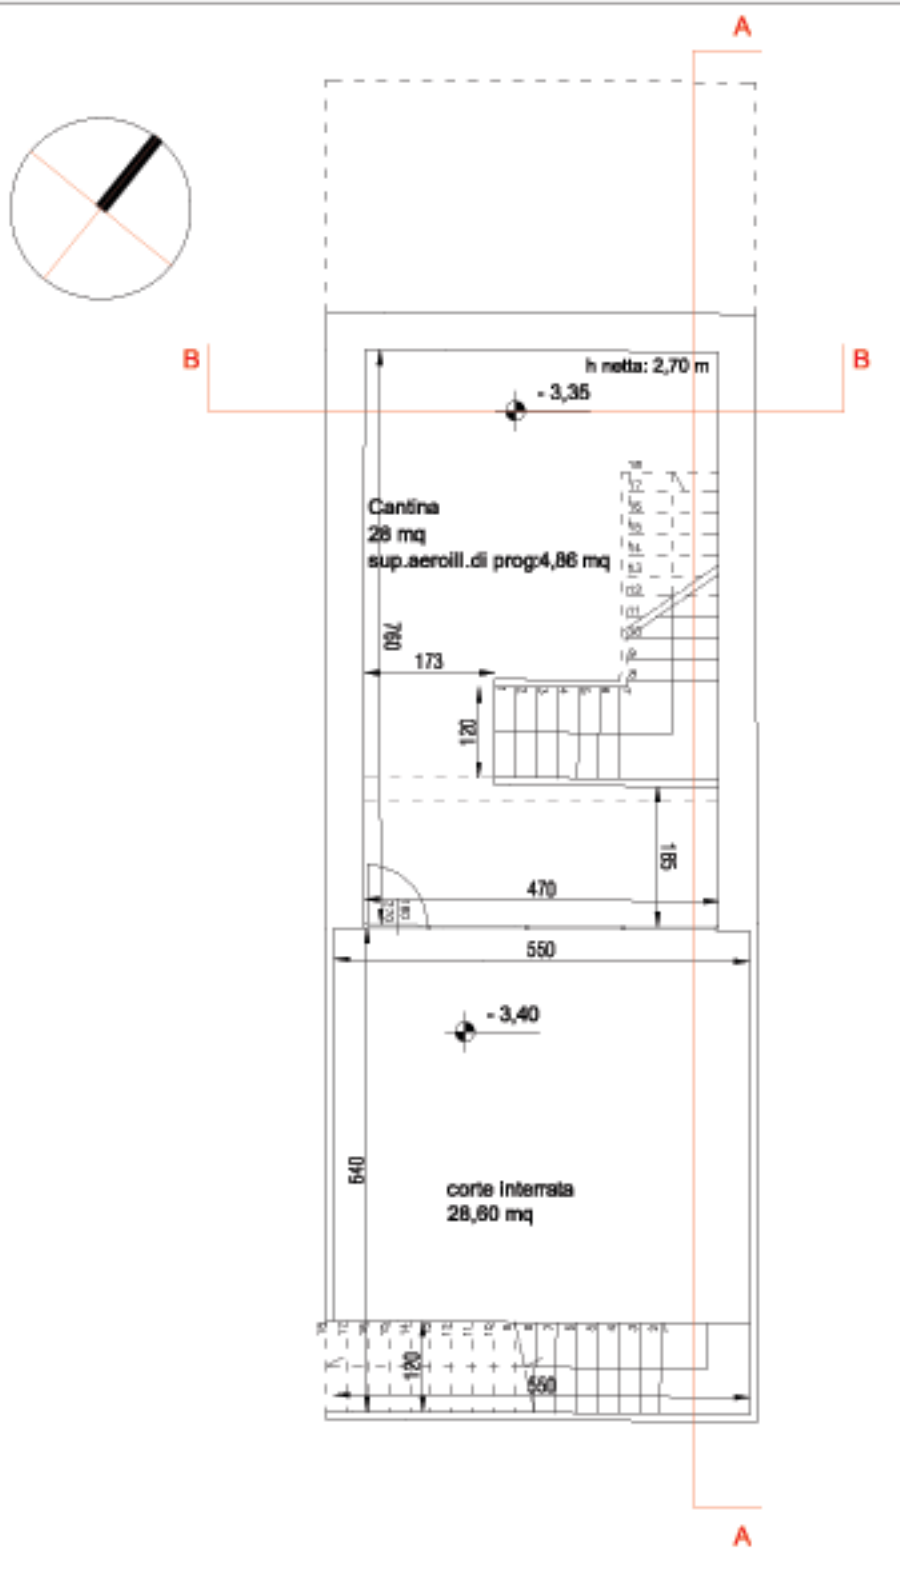


INTERRATO

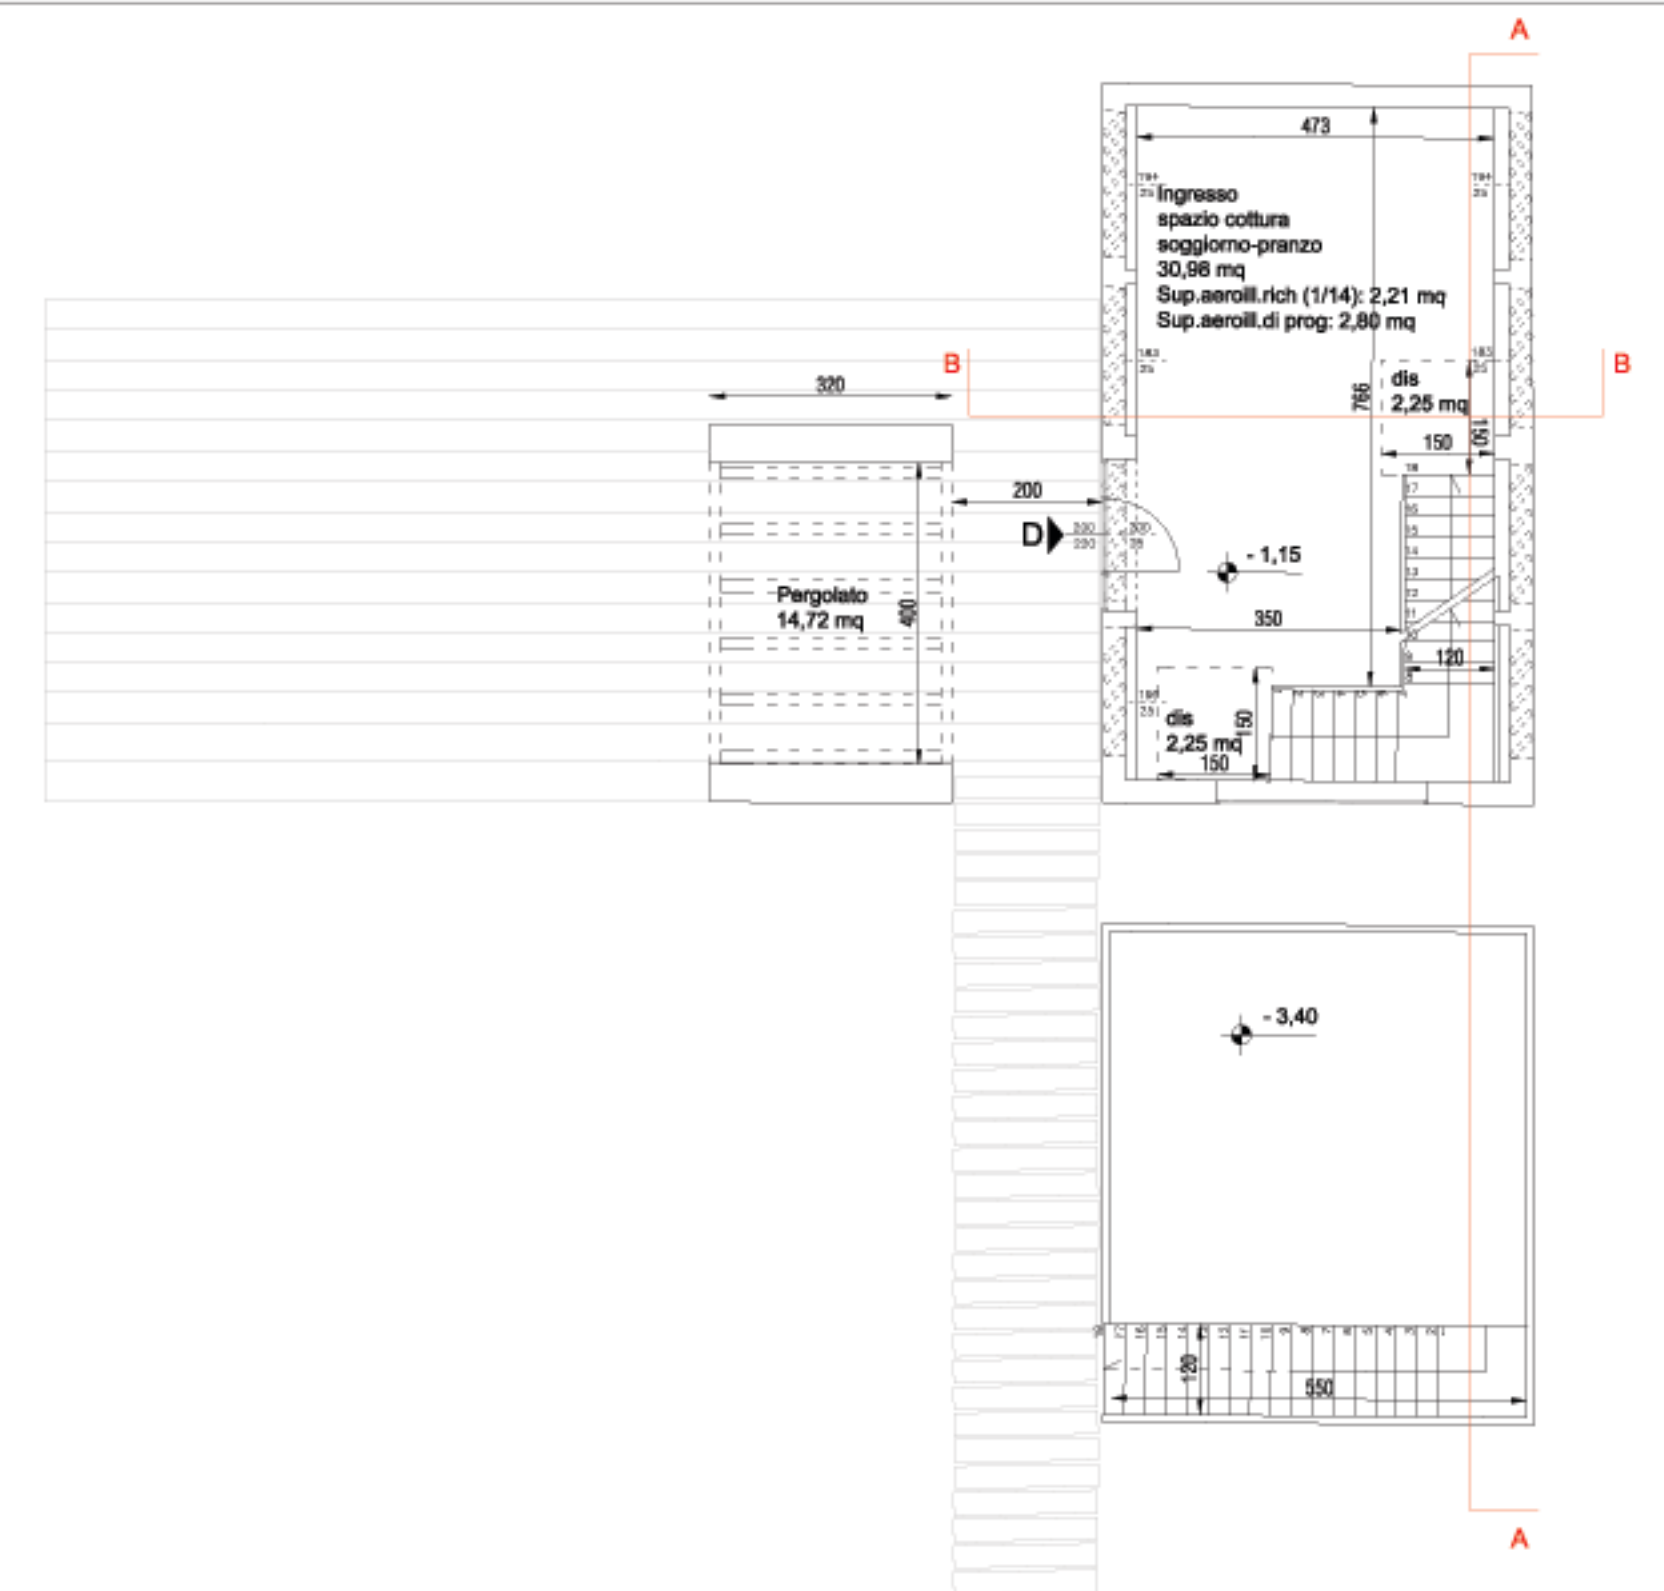


PIANO TERRA

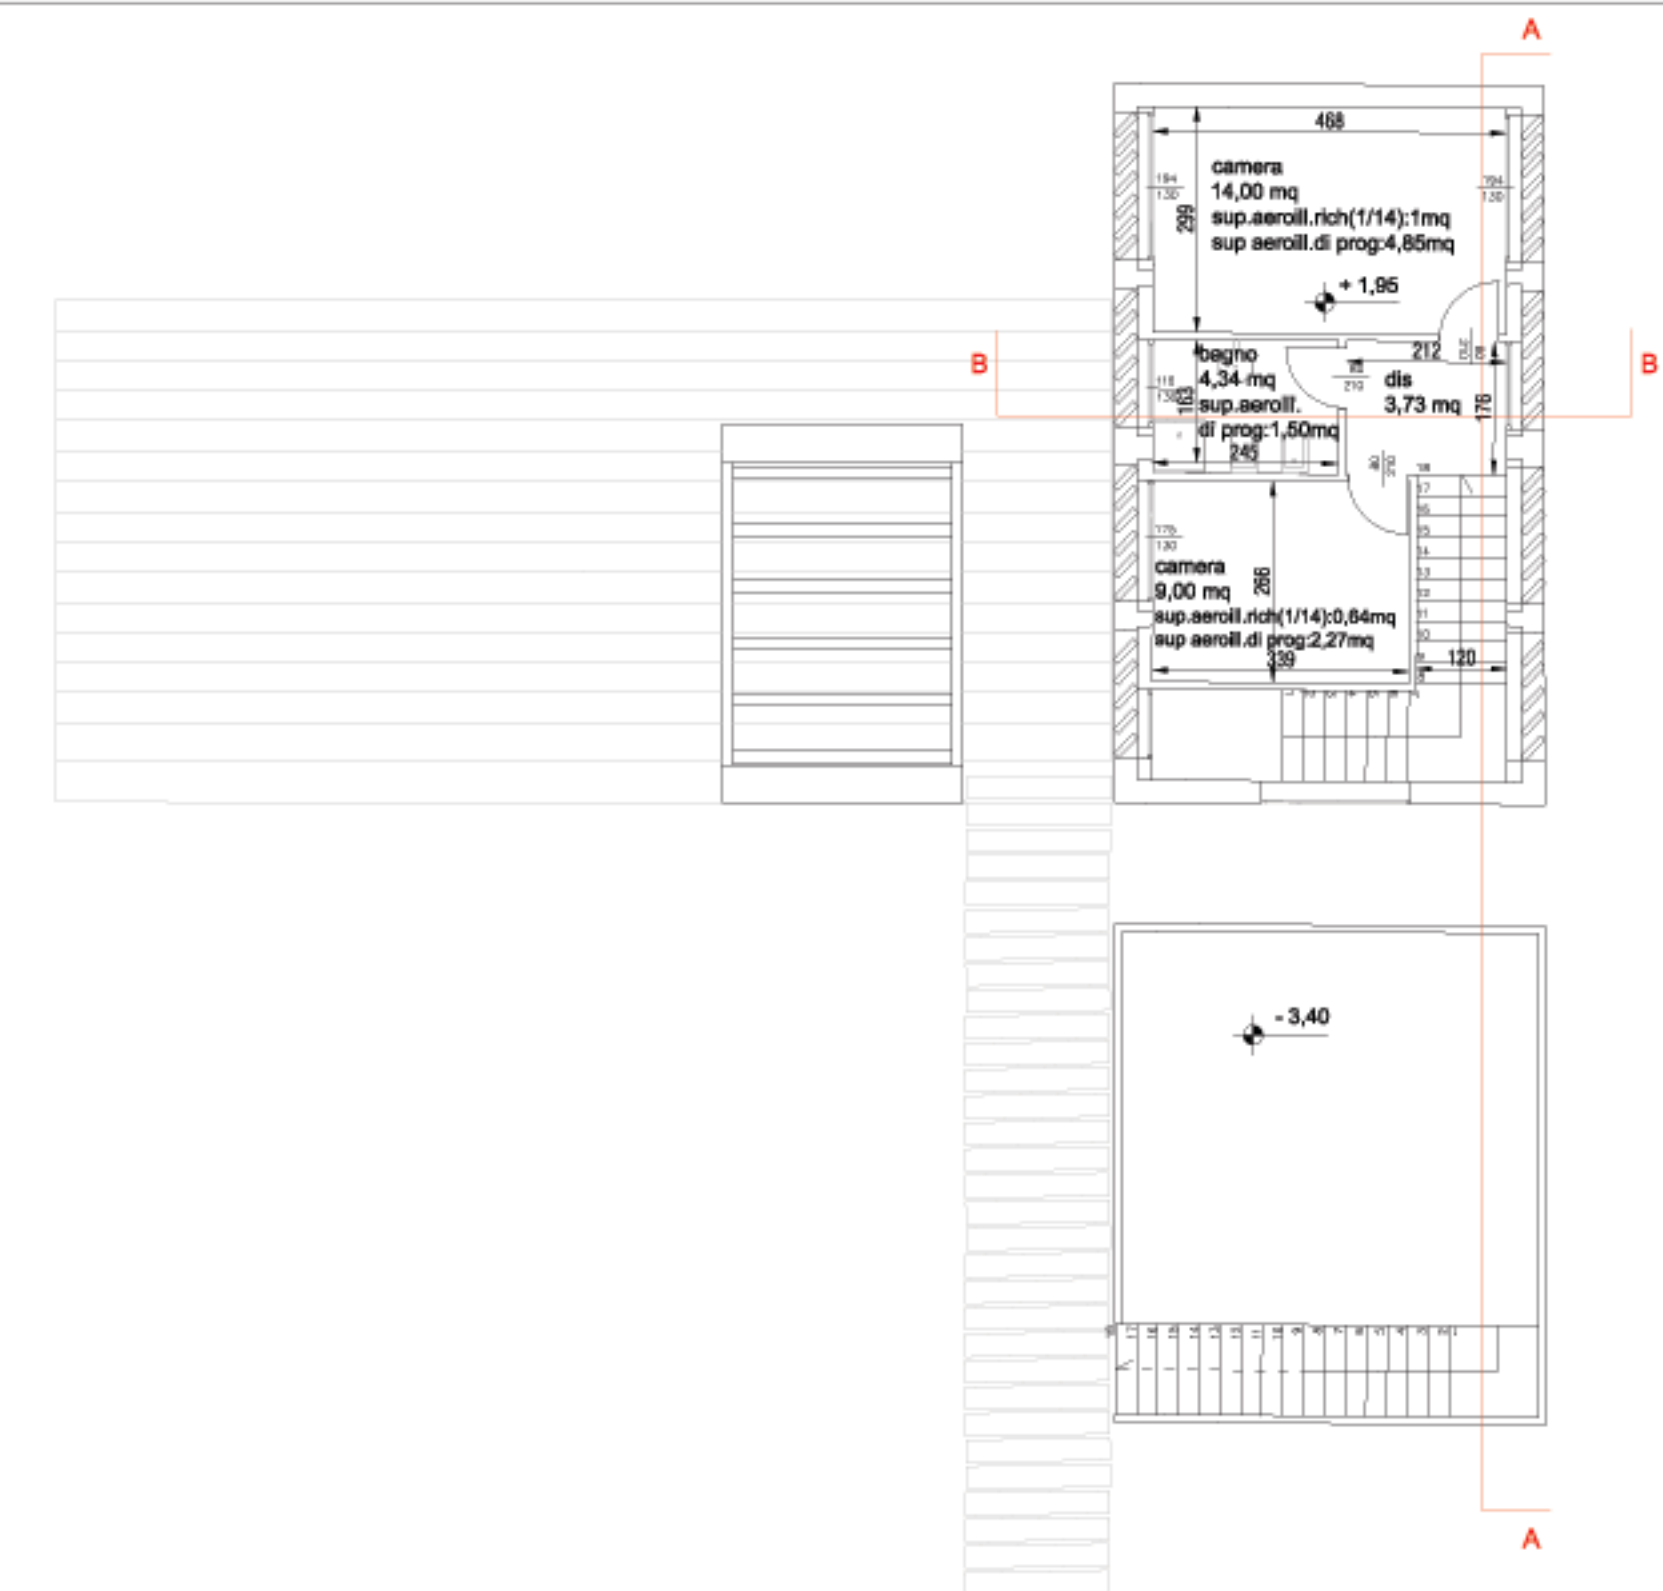


PIANO PRIMO

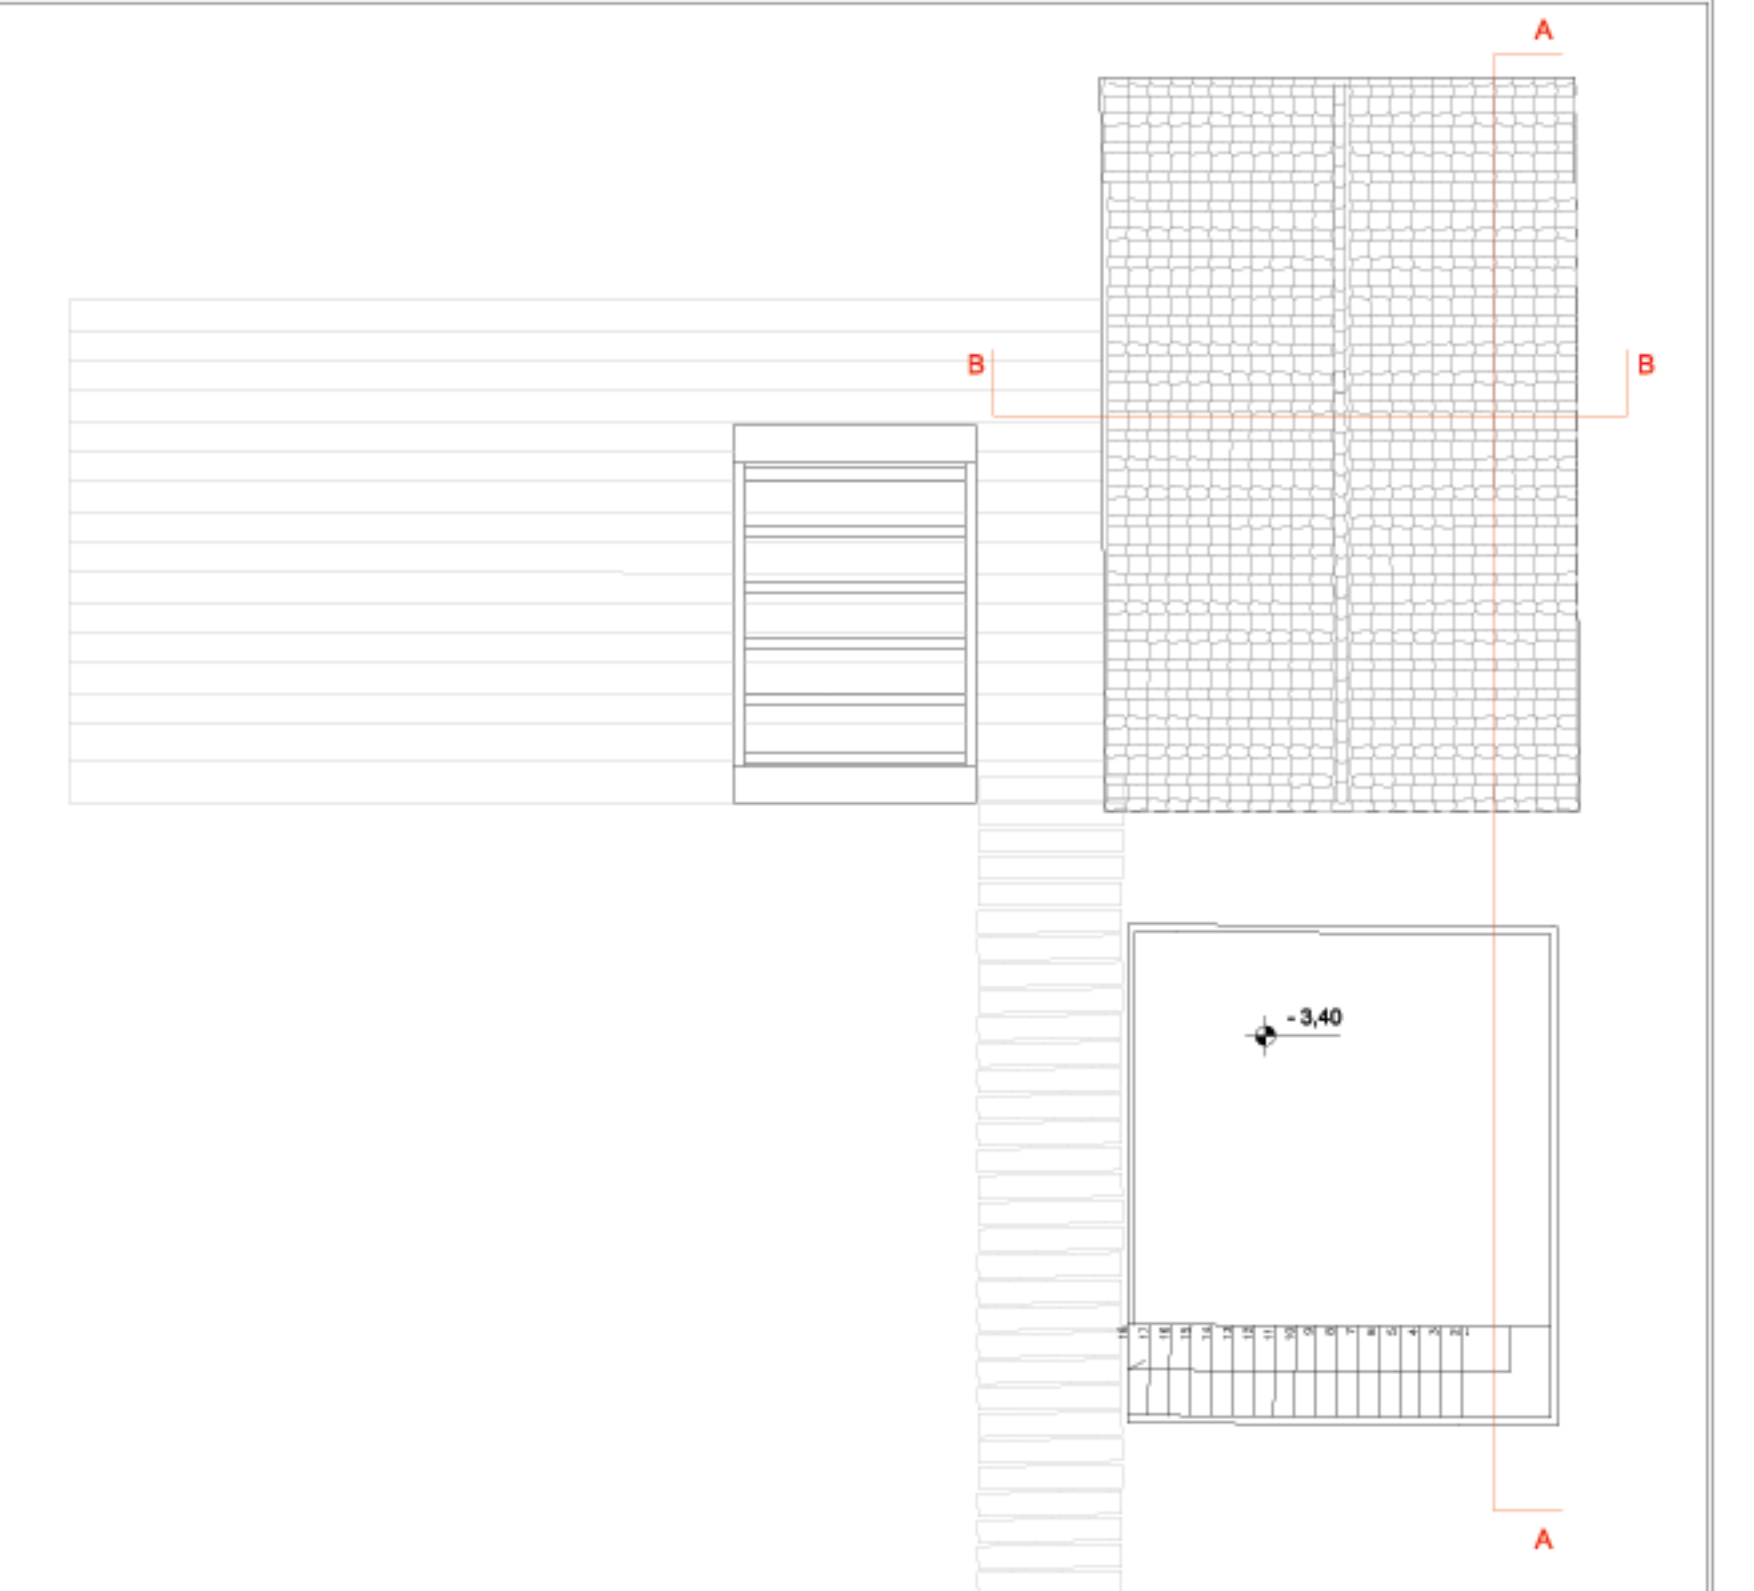


COPERTURE

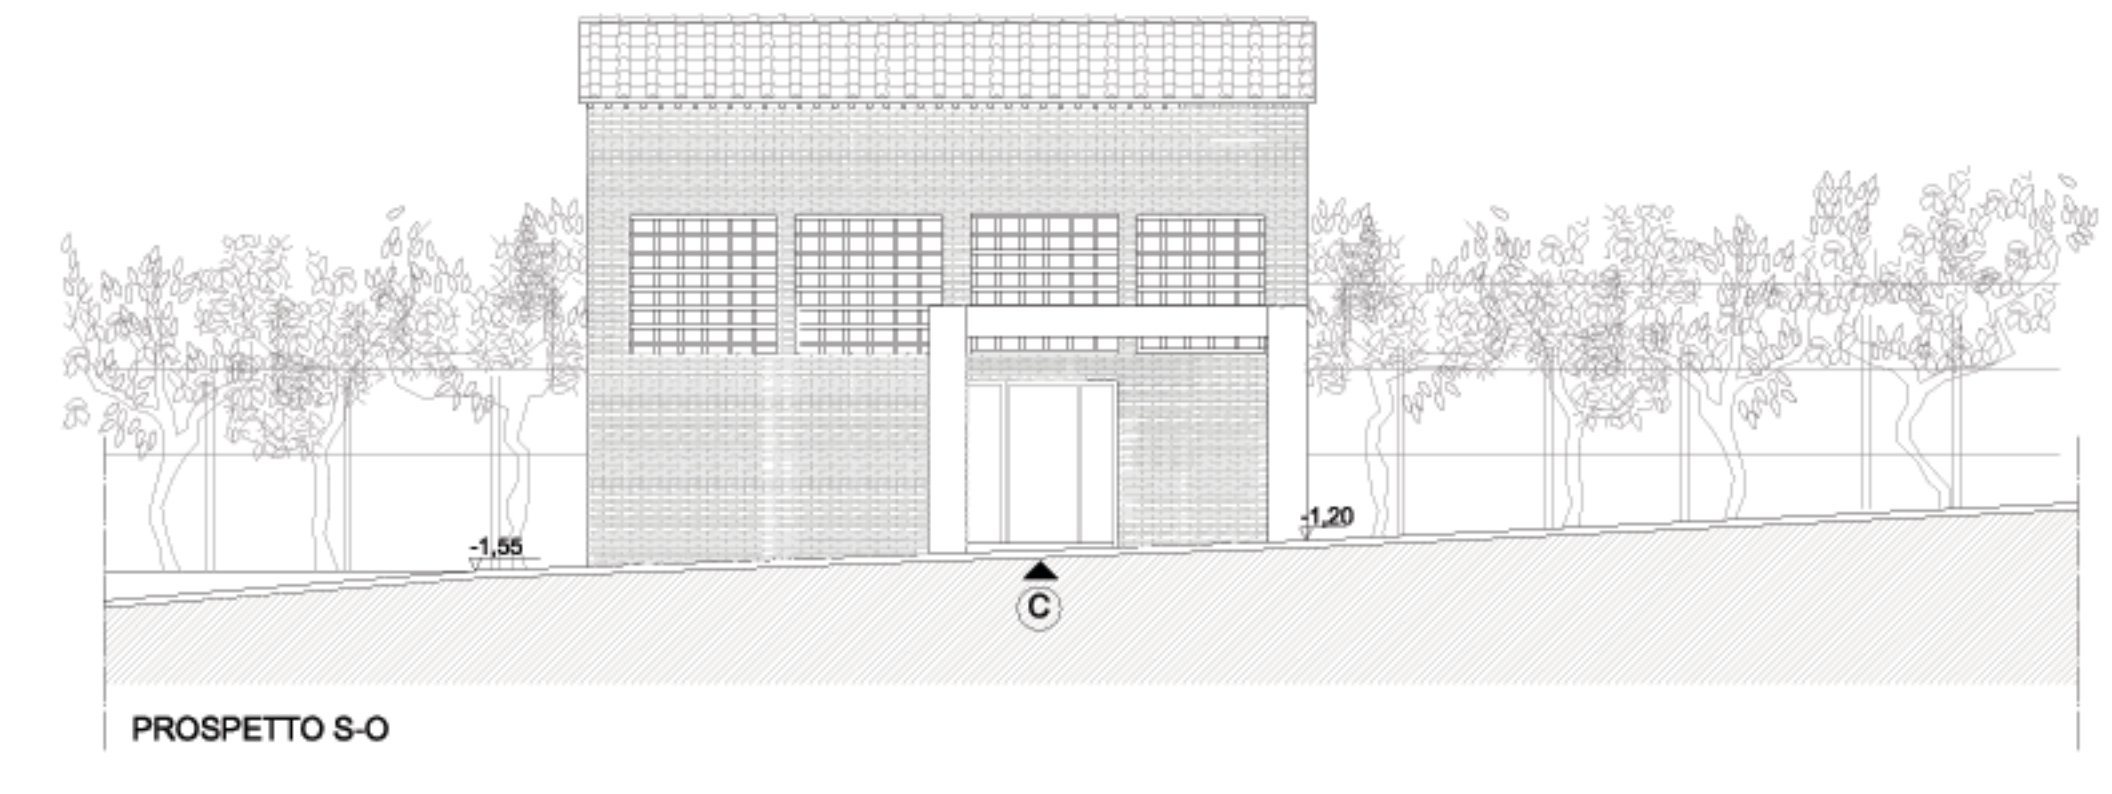


PROSPETTO S-O

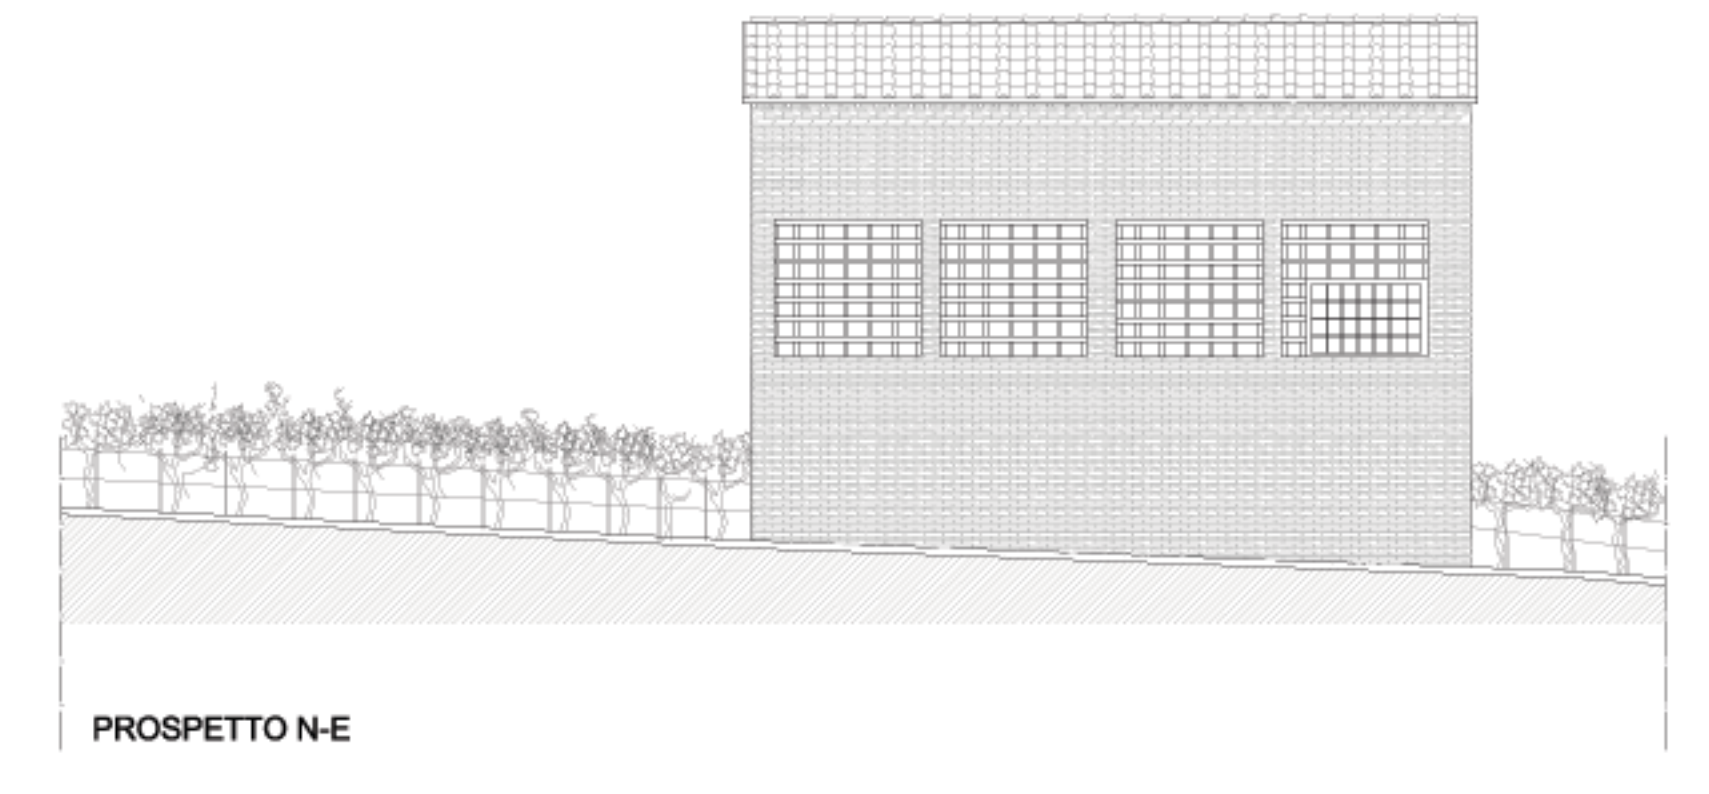


PROSPETTO N-E

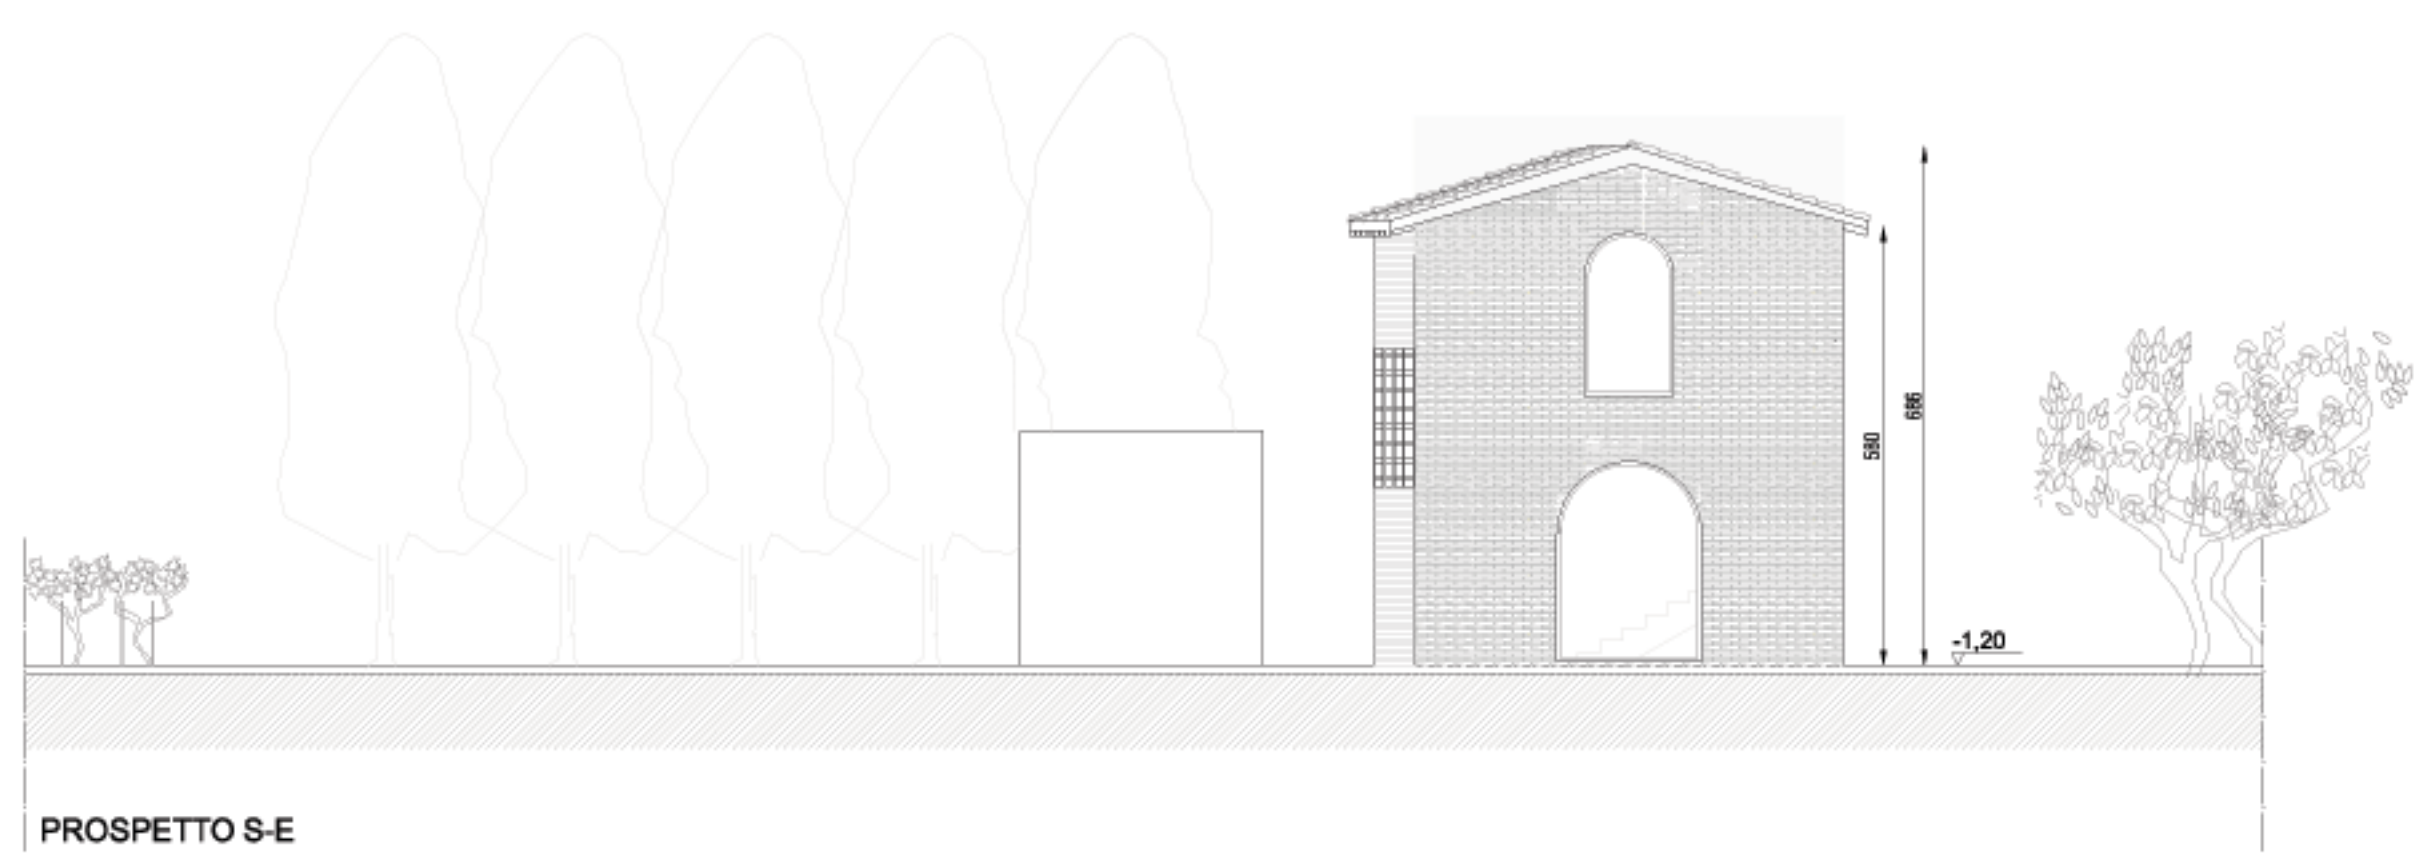


PROSPETTO S-E

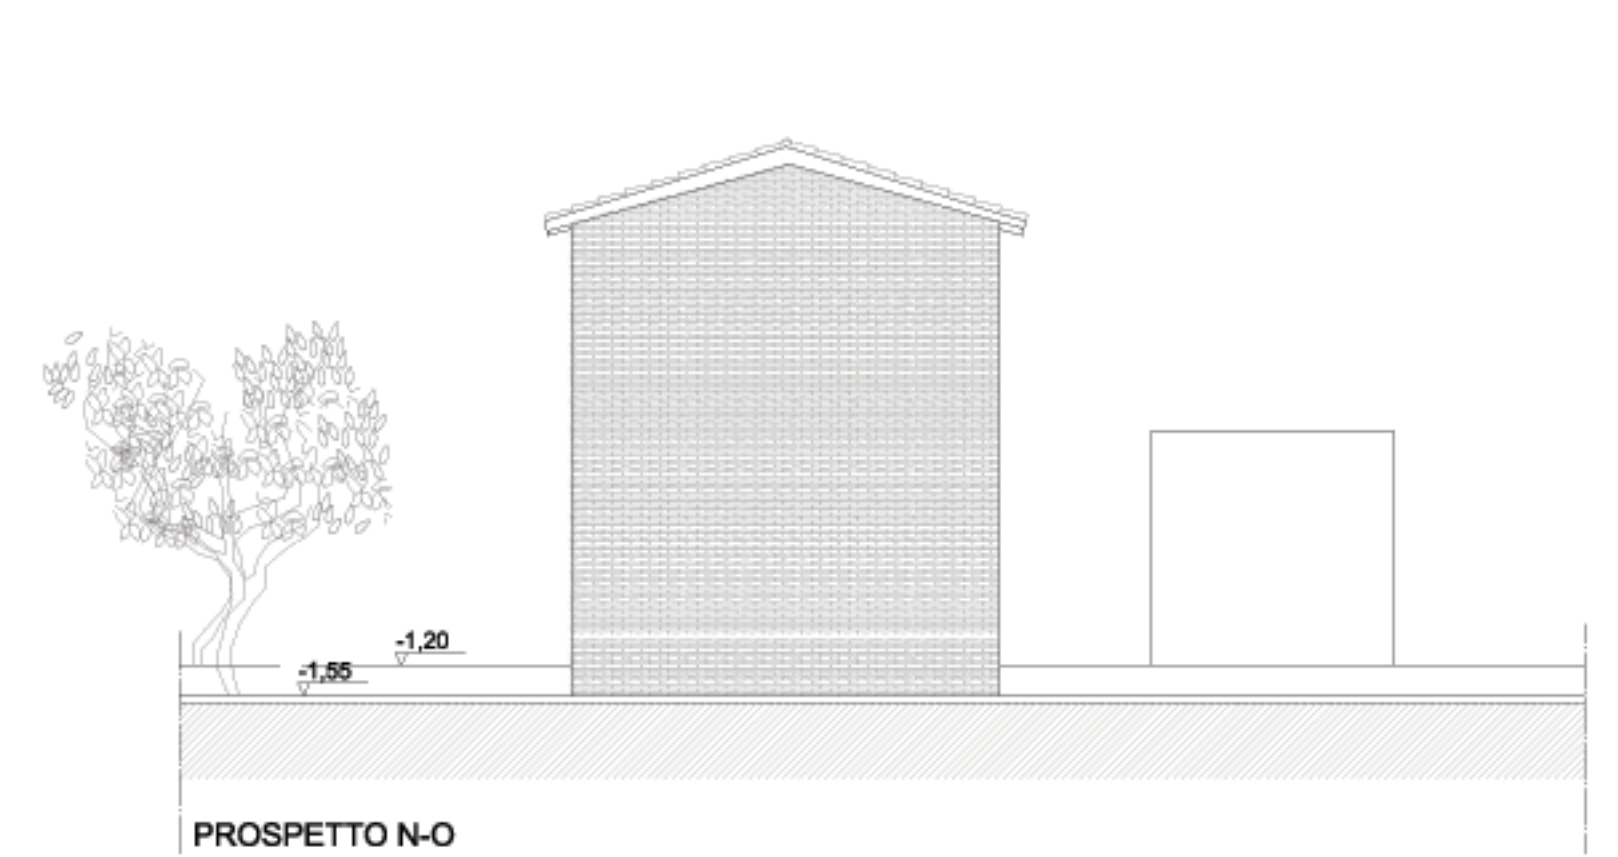

PROSPETTO N-O

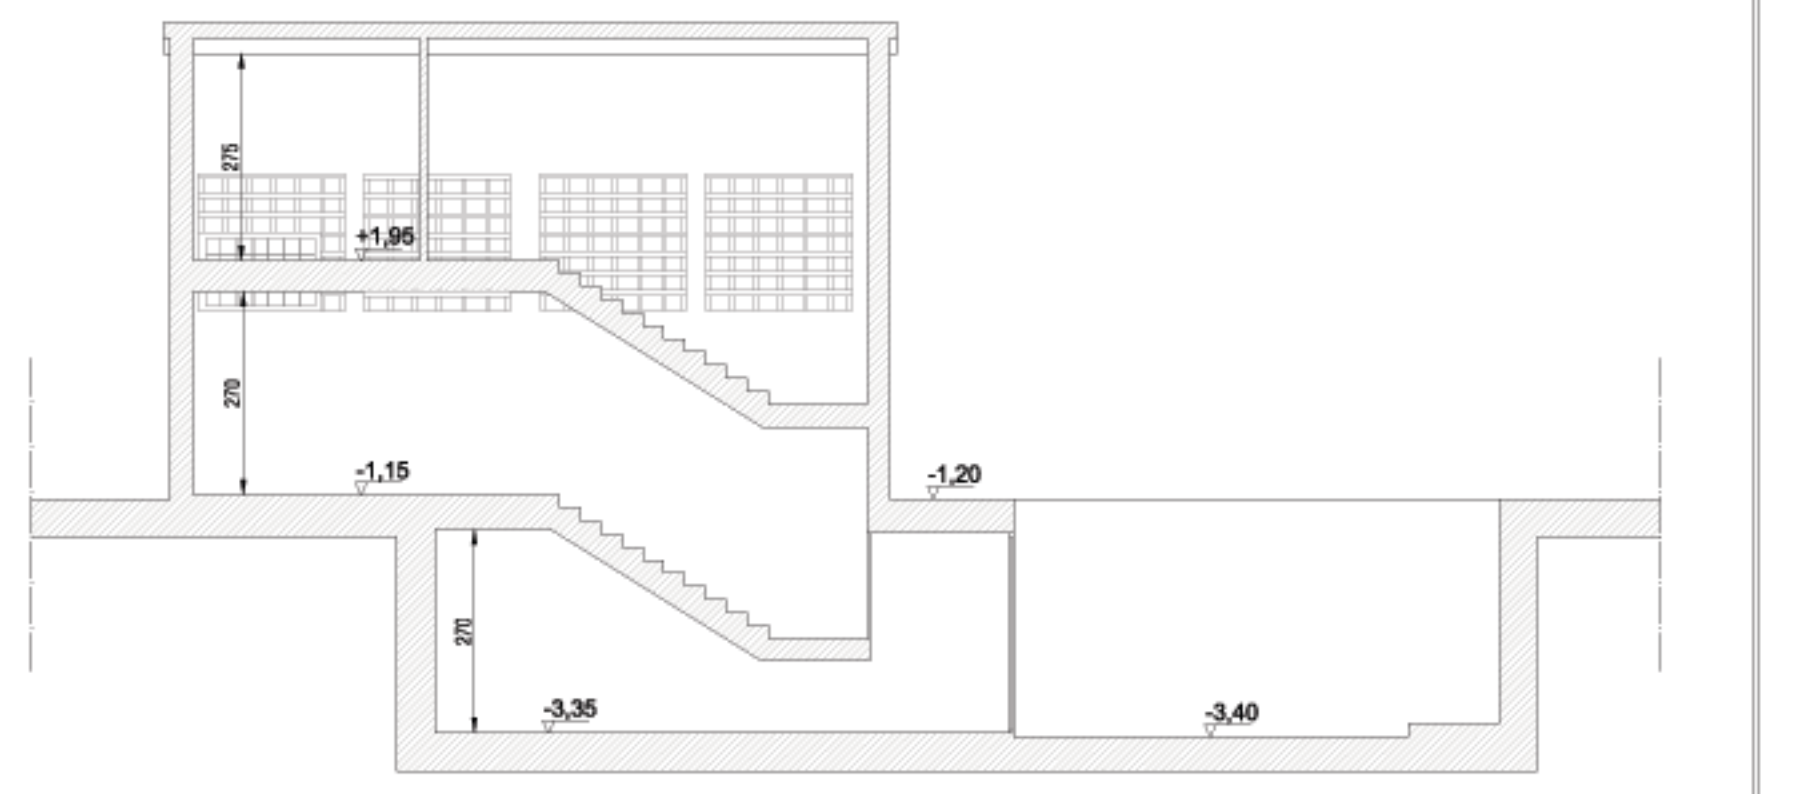

SEZIONE AA

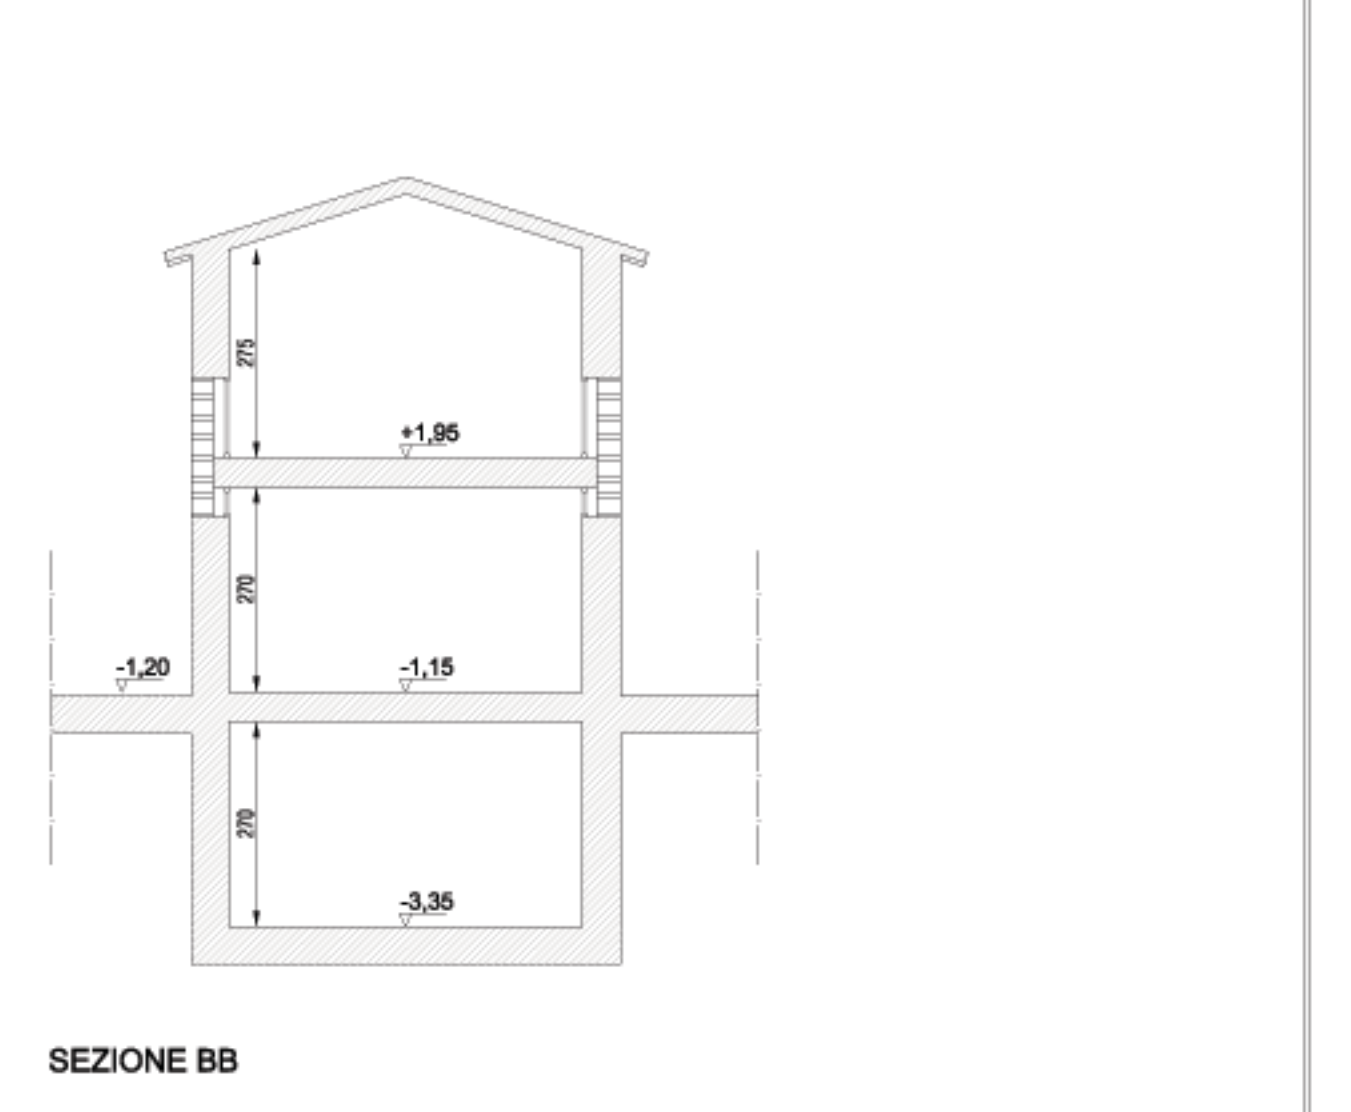

SEZIONE BB