and studio

via fermi 55 56012 calcinaia (PI) Italia
tel+fax: +39 0587 757068

e-mail: info@and-studio.it
www.and-studio.it

COMUNE DI
PONSACCO
PROVINCIA DI PISA

Variante al Piano di Recupero ai sensi dell'art 73 della LR 1/2005 su immobile storico al fine di costituire 4 unità abitative.

LOC. VAL DI CAVA
Via delle Colline per Legoli

IL PROPRIETARIO
Lotti Maura, Puccioni Andrea, Puccioni Luigi, Puccioni Maurizio.
Via Macchiavelli n.78, Romito, Pontedera (PI)
C.F. PCCMRZ48B10F348Z

IL PROGETTISTA
architetto Andrea Mannocci
Sede studio: via E.Fermi n.55 Calcinaia Pisa

IL DIRETTORE DEI LAVORI
architetto Andrea Mannocci
Sede studio: via E.Fermi n.55 Calcinaia Pisa

L'ESECUTORE DELLE OPERE

OGGETTO
VARIANTE AL PIANO DI RECUPERO ai sensi dell'Art 73 della L.R. 1/2005 per la riqualificazione architettonica e paesaggistica del fabbricato rurale ex Case Gemelle approvato con D.C.C. n. 63 del 30/10/2007.

DESCRIZIONE
Planimetria con schema delle fognature.

DISCIPLINA E NUMERO TAVOLA
17

REVISIONE	DATA EMISSIONE	SCALA
21/06/12	21/06/12	1:300

DISEGNATO	CONTROLLATO	APPROVATO
S.BAR	S.BAR	A.MAN

CODICE COMMESSA
2011_012

NOME FILE
tav1.dwg

FILE DI CONFIGURAZIONE PENNINI DI PLOTTAGGIO
a_n_d_Puccioni.ctb

DISEGNO DI PROPRIETA' DELL'ARCHITETTO ANDREA MANNOCCI - TUTTI I DIRITTI RISERVATI A NORMA DI LEGGE

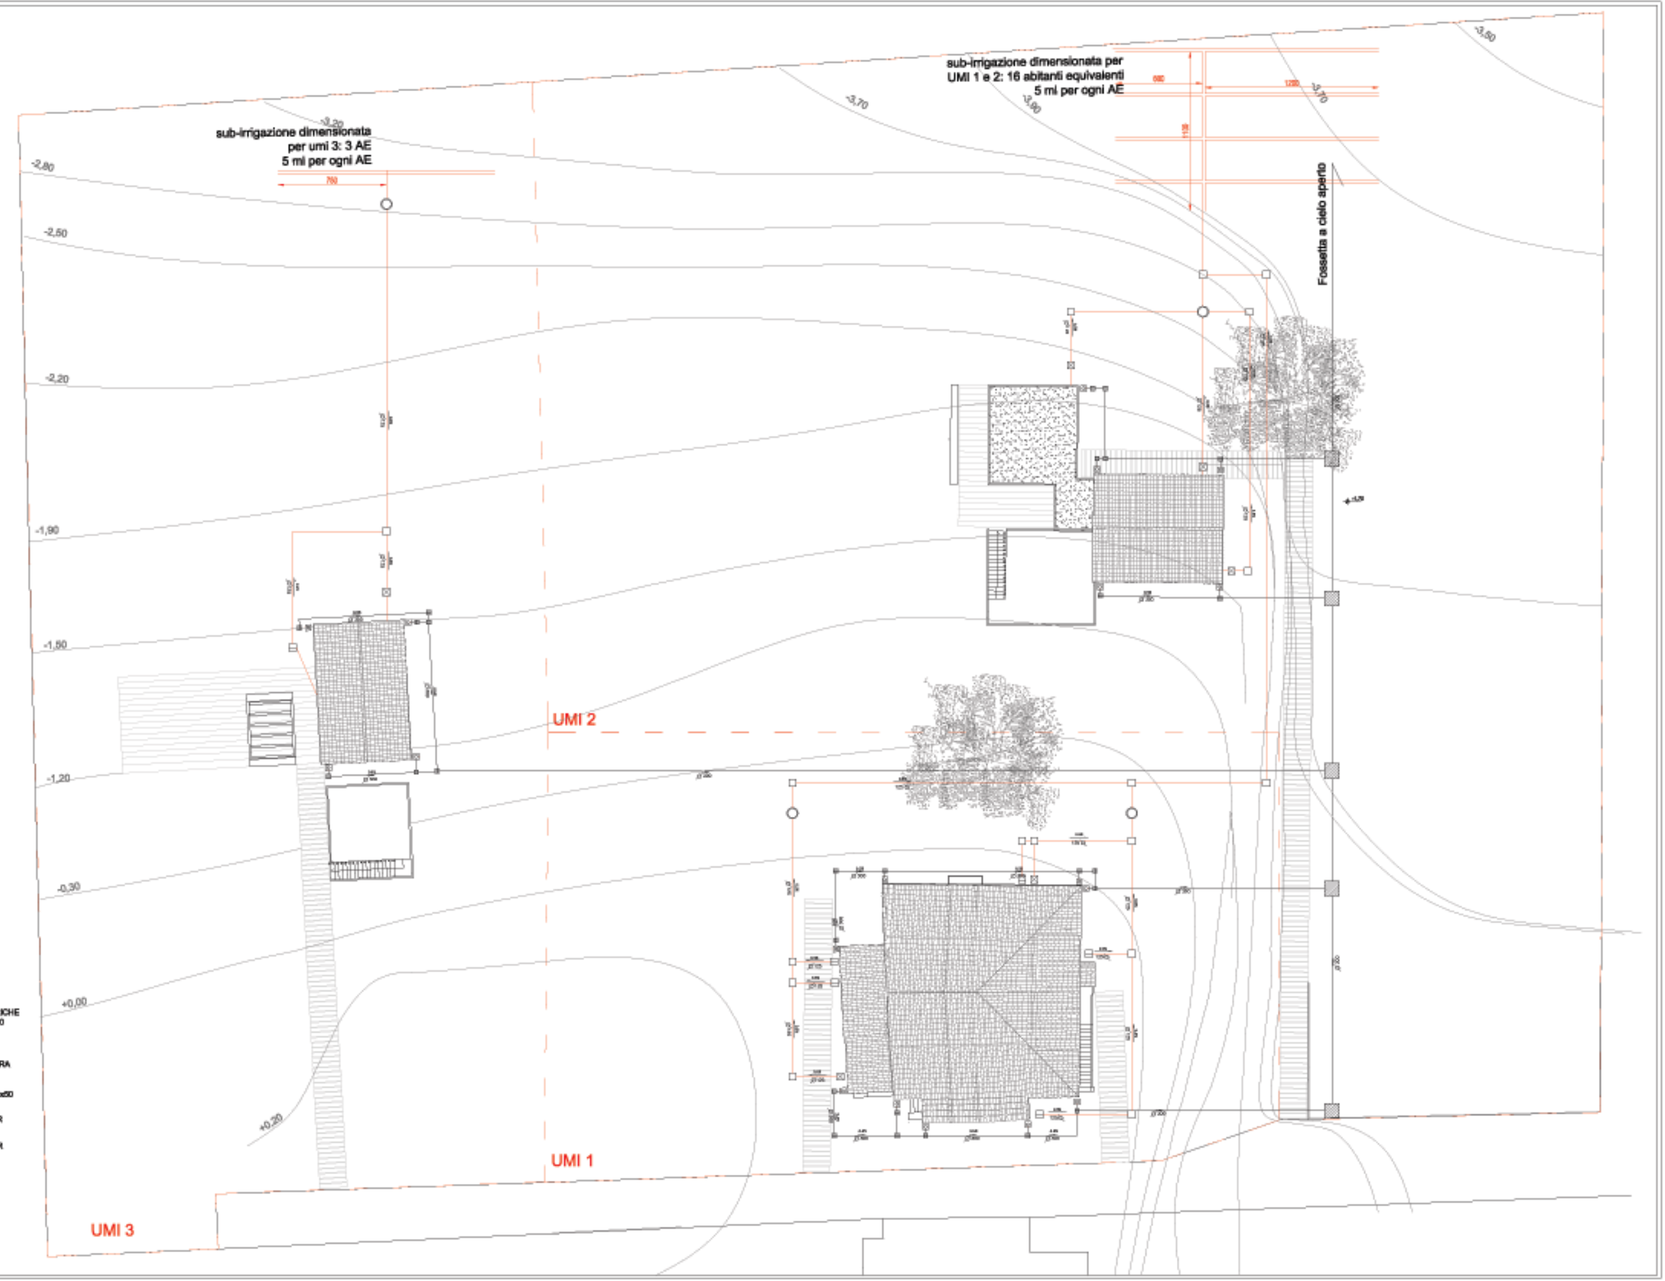

LEGENDA

- POSSA IMHOFF
- POZZETTO RACCOLTA ACQUE METEORICHE CON SIFONE IN MONOBLOCCO cm 40x40
- POZZETTO DEGRASSATORE cm 60x60
- POZZETTO D'ISPEZIONE PER FOGNATURA NERA E BIANCA cm 45x45
- POZZETTO D'ISPEZIONE LINEARE cm 50x50
- POZZETTO D'ISPEZIONE GRIGLIATO PER FOGNATURA BIANCA cm 30x30
- POZZETTO D'ISPEZIONE GRIGLIATO PER FOGNATURA BIANCA cm 50x50
- FOGNATURA ACQUE NERE
- FOGNATURA ACQUE METEORICHE
- SUB-IRRIGAZIONE