and studio
via fermi 55 56012 calcinaia (PI) Italia
tel+fax: +39 0587 757068
e-mail: info@and-studio.it
www.and-studio.it

COMUNE DI
PONSACCO
PROVINCIA DI PISA

Piano di Recupero ai sensi dell'art 73 della LR 1/2005 su immobile storico al fine di costituire 4 unità abitative.

LOC. VAL DI CAVA
Via delle Colline per Legoli

IL PROPRIETARIO
Lotti Maura, Puccioni Andrea, Puccioni Luigi, Puccioni Maurizio.
Via Macchiavelli n.76, Romito, Pontedera (PI)
C.F. PCCMRZ48B10F348Z

IL PROGETTISTA
architetto Andrea Mannocci
Sede studio: via E.Fermi n.55 Calcinaia Pisa

IL DIRETTORE DEI LAVORI
architetto Andrea Mannocci
Sede studio: via E.Fermi n.55 Calcinaia Pisa

L'ESECUTORE DELLE OPERE

OGGETTO
VARIANTE AL PIANO DI RECUPERO ai sensi dell'Art 73 della L.R. 1/2005 per la riqualificazione architettonica e paesaggistica del fabbricato rurale ex Case Gemelle approvato con D.C.C. n. 63 del 30/10/2007.

DESCRIZIONE
Sovrapposto tra lo stato attuale del terreno ad oggi e quello alla data del 30/10/2007 a seguito della lavorazione del terreno con mezzi meccanici. Prospetti del fabbricato principale, prospetti del fienile, prospetti ambientali.

DISCIPLINA E NUMERO TAVOLA
2A

REVISIONE	DATA EMISSIONE	SCALA
21/06/12	21/06/2012	1:100

DISEGNATO	CONTROLLATO	APPROVATO
S.BAR	S.BAR	A.MAN

CODICE COMMESSA
2011_012

NOME FILE
tav1.dwg

FILE DI CONFIGURAZIONE PENNE DI PLOTTAGGIO
a_n_d_Puccioni.ctb

DISEGNO DI PROPRIETA' DELL'ARCHITETTO ANDREA MANNOCCI - TUTTI I DIRITTI RISERVATI A NORMA DI LEGGE

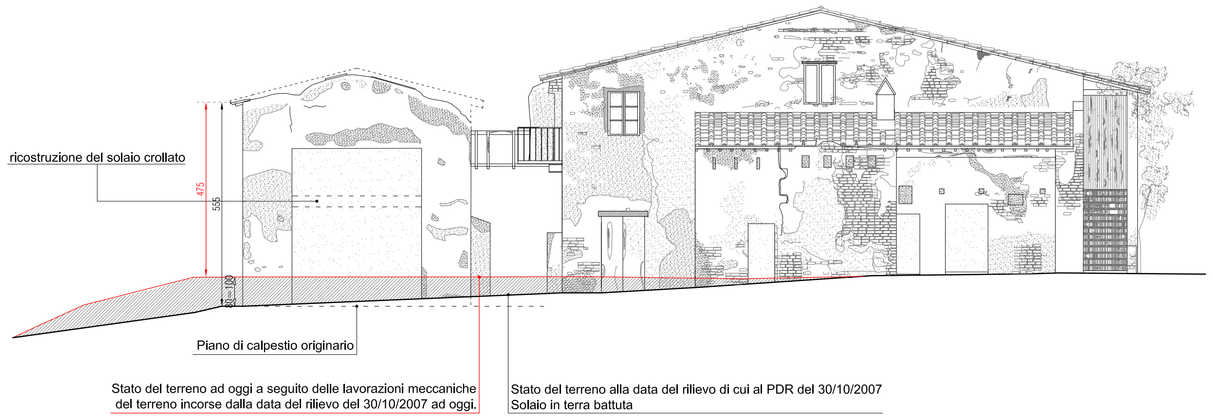

PROSPETTO S-O

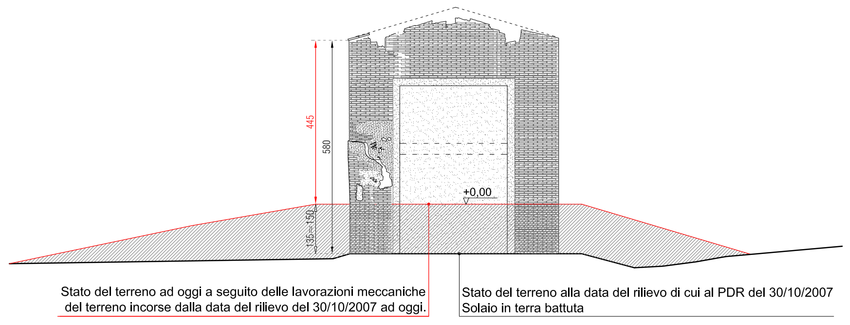

PROSPETTO S-E

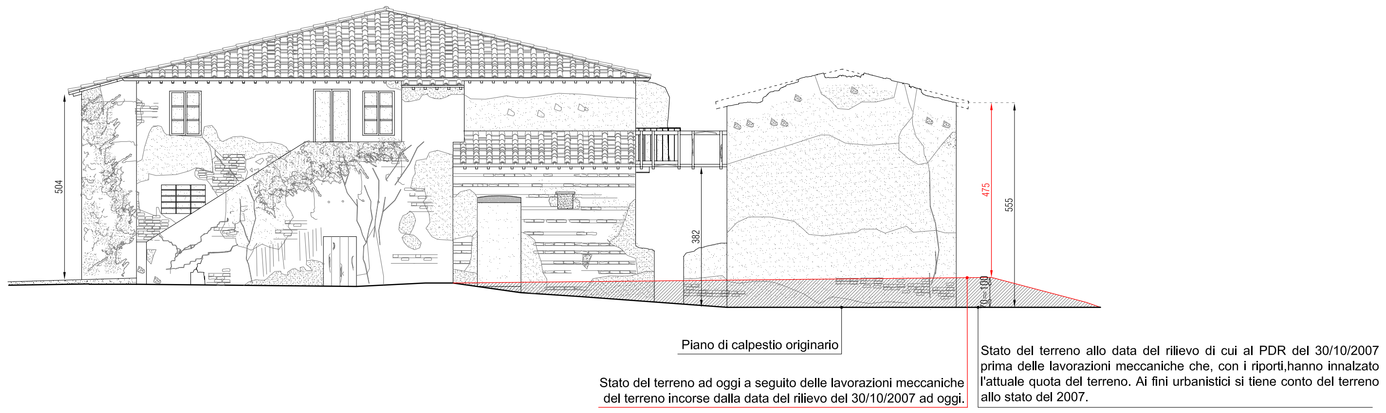

PROSPETTO N-E

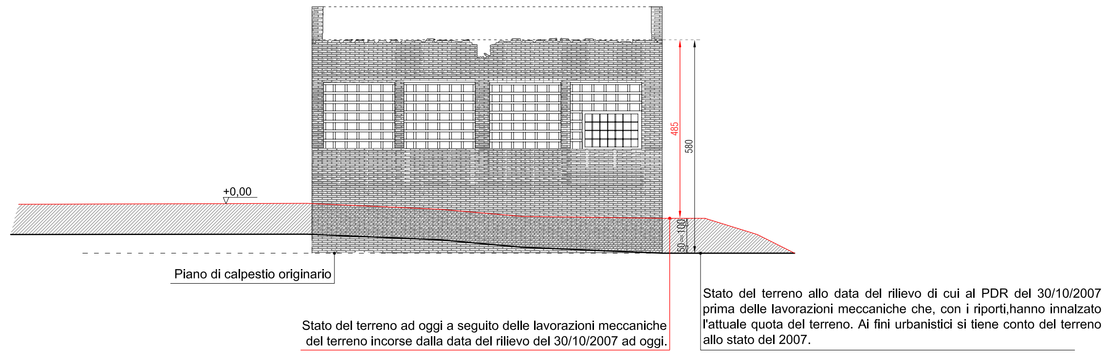

PROSPETTO N-E

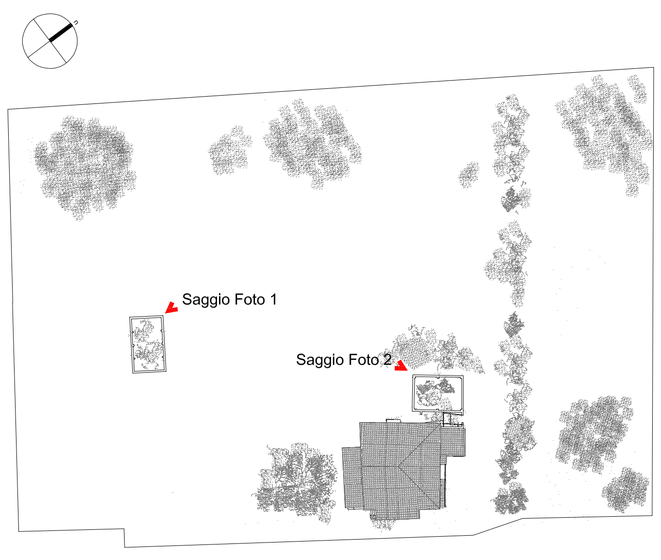

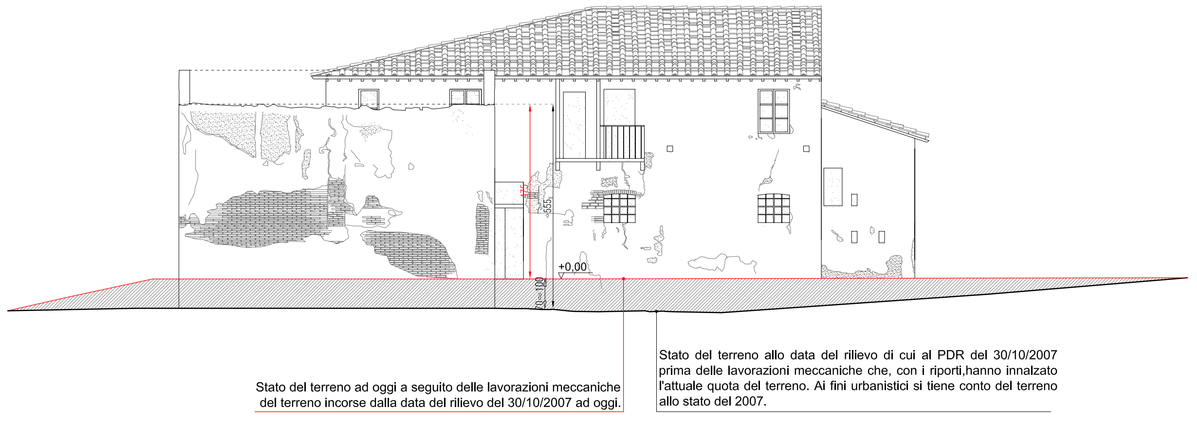

PROSPETTO N-O

Foto 1

Foto 2

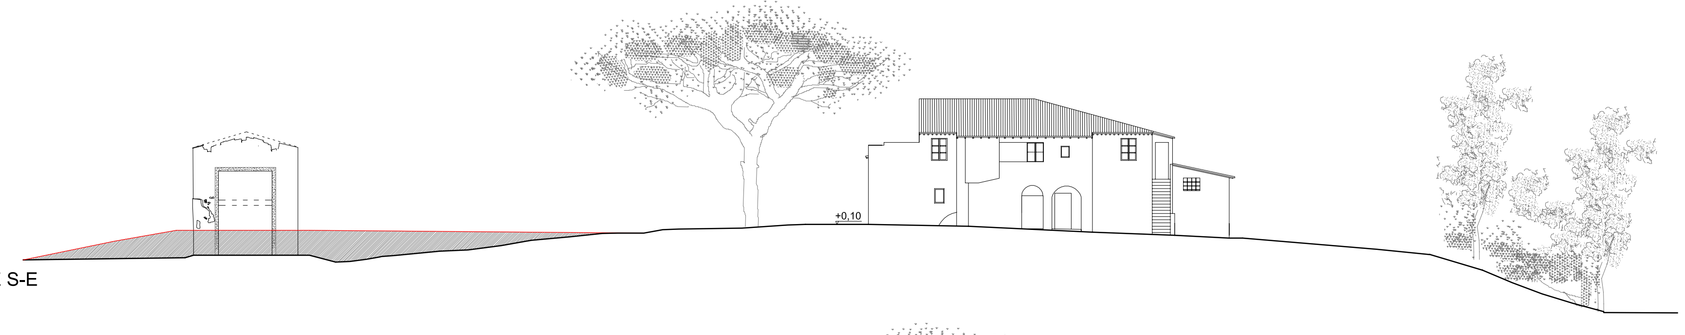

PROSPETTO AMBIENTALE S-E
scala 1:200

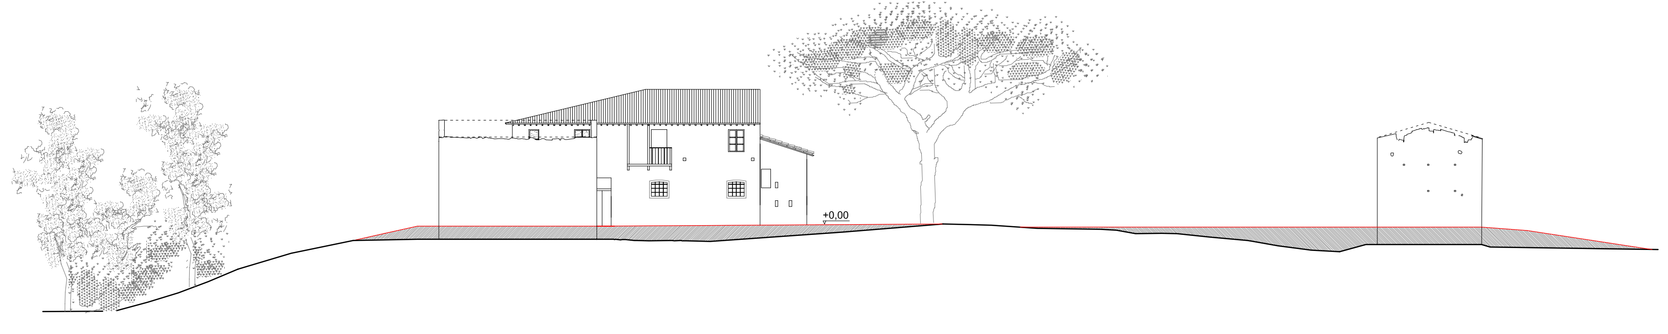

PROSPETTO AMBIENTALE N-O
scala 1:200