

and studio

via fermi 55 56012 calciana (PI) italia
tel+fax: +39 0587 757058
e-mail: info@and-studio.it
www.and-studio.it

**COMUNE DI
PONSACCO
PROVINCIA DI PISA**

Piano di Recupero ai sensi
dell'art 73 della LR 1/2005 su
immobile storico al fine di
costituire 4 unità abitative.

**LOC. VAL DI CAVA
Via delle Colline per Legoli**

IL PROPRIETARIO
Lotti Maura, Puccioni Andrea,
Puccioni Luigi, Puccioni Maurizio.
Via Macchiavelli n.78, Romolo, Pontedera (PI)
C.F. PCCMRZ48B10F348Z

IL PROGETTISTA
architetto **Andrea Mannocci**
Sede studio: via E.Fermi n.55 Calciana Pisa

IL DIRETTORE DEI LAVORI
architetto **Andrea Mannocci**
Sede studio: via E.Fermi n.55 Calciana Pisa

L'ESECUTORE DELLE OPERE

DISCIPLINA E NUMERO TAVOLA

04

REVISIONE DATA EMISSIONE SCALA
21/06/12 21/06/2012 1:100

DISEGNATO CONTROLLATO APPROVATO
S.BAR S.BAR A.MAN

CODICE COMMESSA
2011_012

NOME FILE
tav1.dwg
FILE DI CONFIGURAZIONE PENNE DI PLOTTAGGIO
a_fi_d_Puccioni.lcd


OGGETTO
VARIANTE AL PIANO DI RECUPERO ai sensi dell'Art 73 della L.R. 1/2005
per la riqualificazione architettonica e paesaggistica del fabbricato rurale ex
Case Gemelle approvato con D.C.C. n. 63 del 30/10/2007.

DESCRIZIONE
Prospetti del fabbricato principale e prospetti ambientali. Allo stato di rilievo
risalente alla data del PDR adozione del 27/07/2007 delibera C.C. n° 45 e
successiva approvazione del 30/10/2007 delibera C.C. n° 63


DISEGNO DI PROPRIETÀ DELL'ARCHITETTO ANDREA MANNOCCI - TUTTI I DIRITTI RISERVATI A NORMA DI LEGGE



PROSPETTO N-E

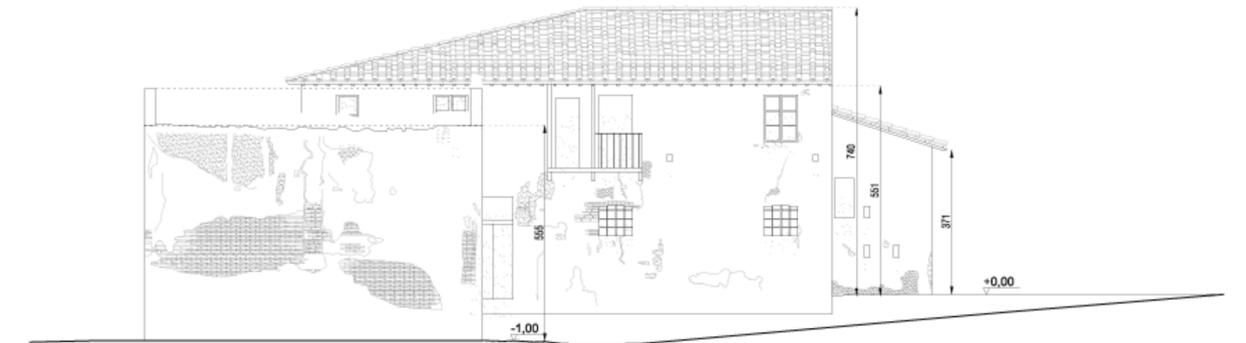

PROSPETTO N-O

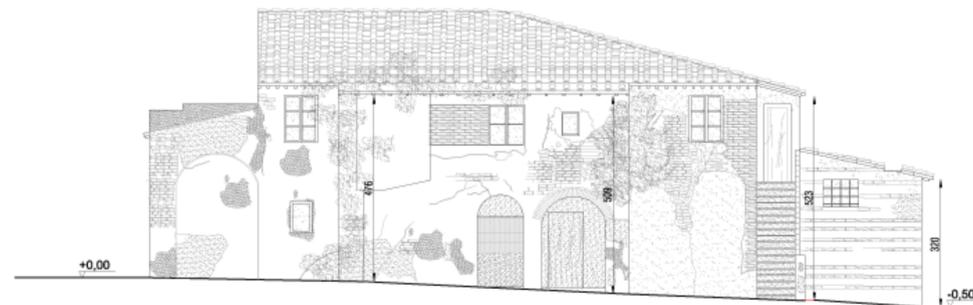


PROSPETTO S-E



PROSPETTO S-O

PROSPETTO AMBIENTALE S-E
scala 1:200

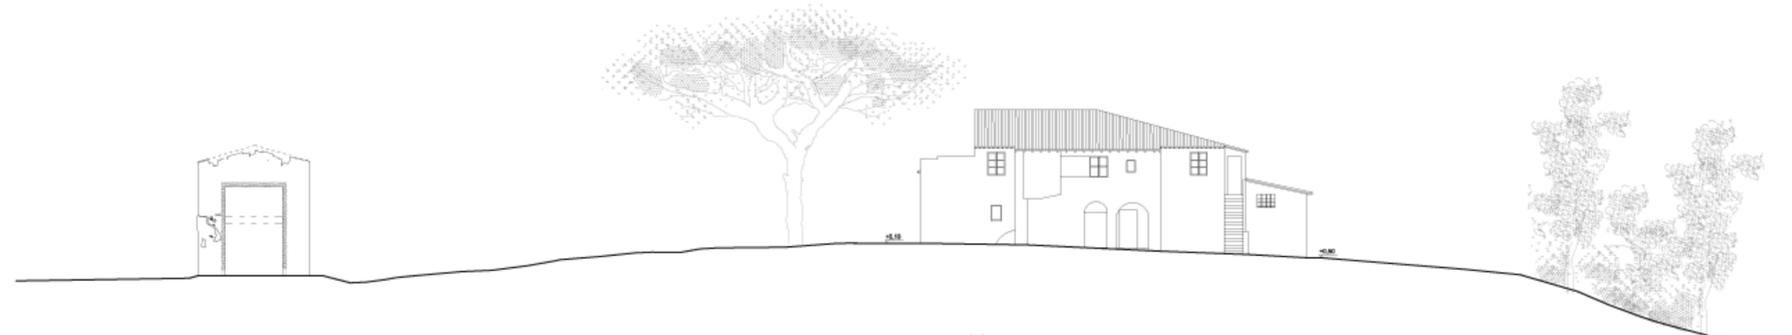

PROSPETTO AMBIENTALE N-O
scala 1:200

