

andstudio

via fermi 55 56012 calcinaia (PI) italia
 tel+fax: +39 0667 757068
 e-mail: info@and-studio.it
 www.and-studio.it

COMUNE DI PONSACCO
PROVINCIA DI PISA

Piano di Recupero ai sensi dell'art 73 della LR 1/2005 su immobile storico al fine di costituire 4 unità abitative.

LOC. VAL DI CAVA
 Via delle Colline per Legoli

IL PROPRIETARIO
Lotti Maura, Puccioni Andrea, Puccioni Luigi, Puccioni Maurizio.
 Via Mecchiavelli n.78, Romito, Pontedera (PI)
 C.F. PCCMRZ4BB10F348Z

IL PROGETTISTA
architetto Andrea Mannocci
 Sede studio: via E.Fermi n.55 Calcinaia Pisa

IL DIRETTORE DEI LAVORI
architetto Andrea Mannocci
 Sede studio: via E.Fermi n.55 Calcinaia Pisa

L'ESECUTORE DELLE OPERE

DISCIPLINA E NUMERO TAVOLA

05



REVISIONE	DATA EMISSIONE	SCALA
21/06/12	21/06/2012	1:100

DISEGNATO	CONTROLLATO	APPROVATO
S.BAR	S.BAR	A.MAN


CODICE COMMESSA
2011_012

NOME FILE
 tav1.dwg


FILE DI CONFIGURAZIONE PENNE DI PLOTTAGGIO
 s_r_d_Puccioni.ctb

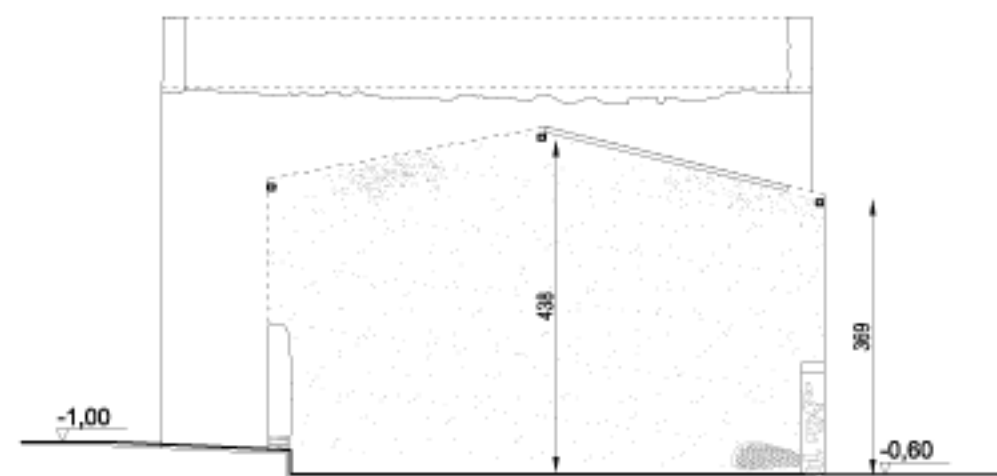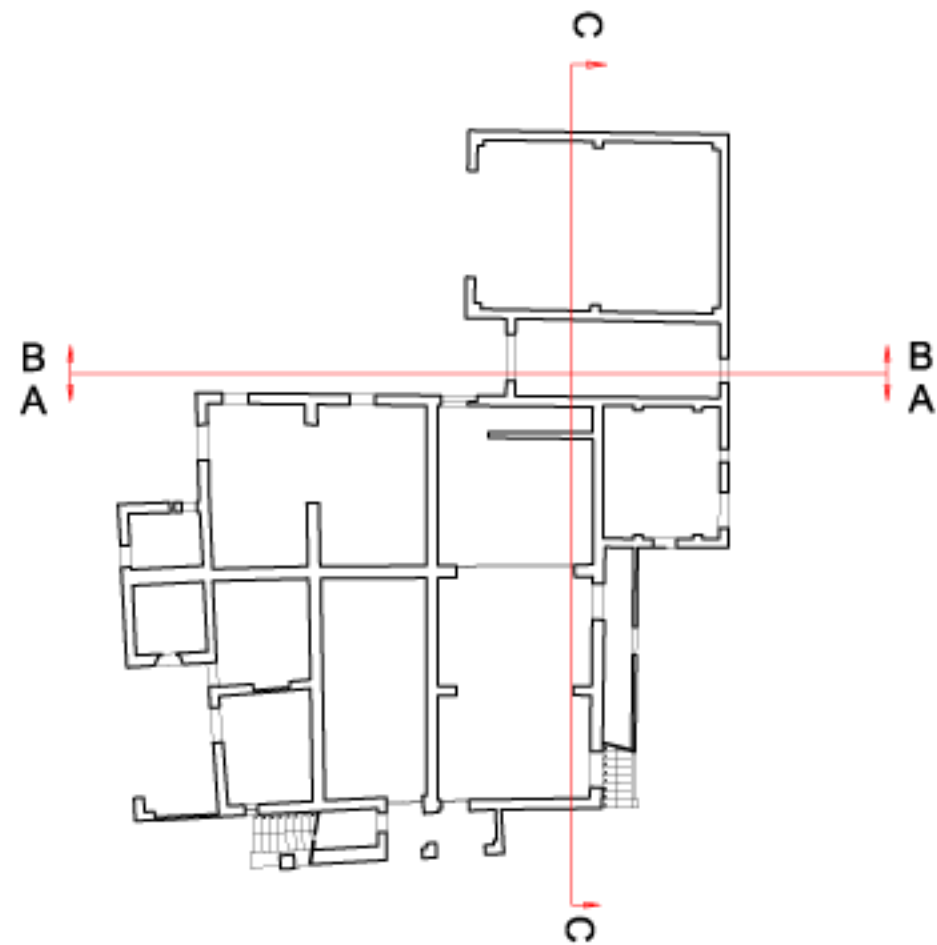

SEZIONE BB

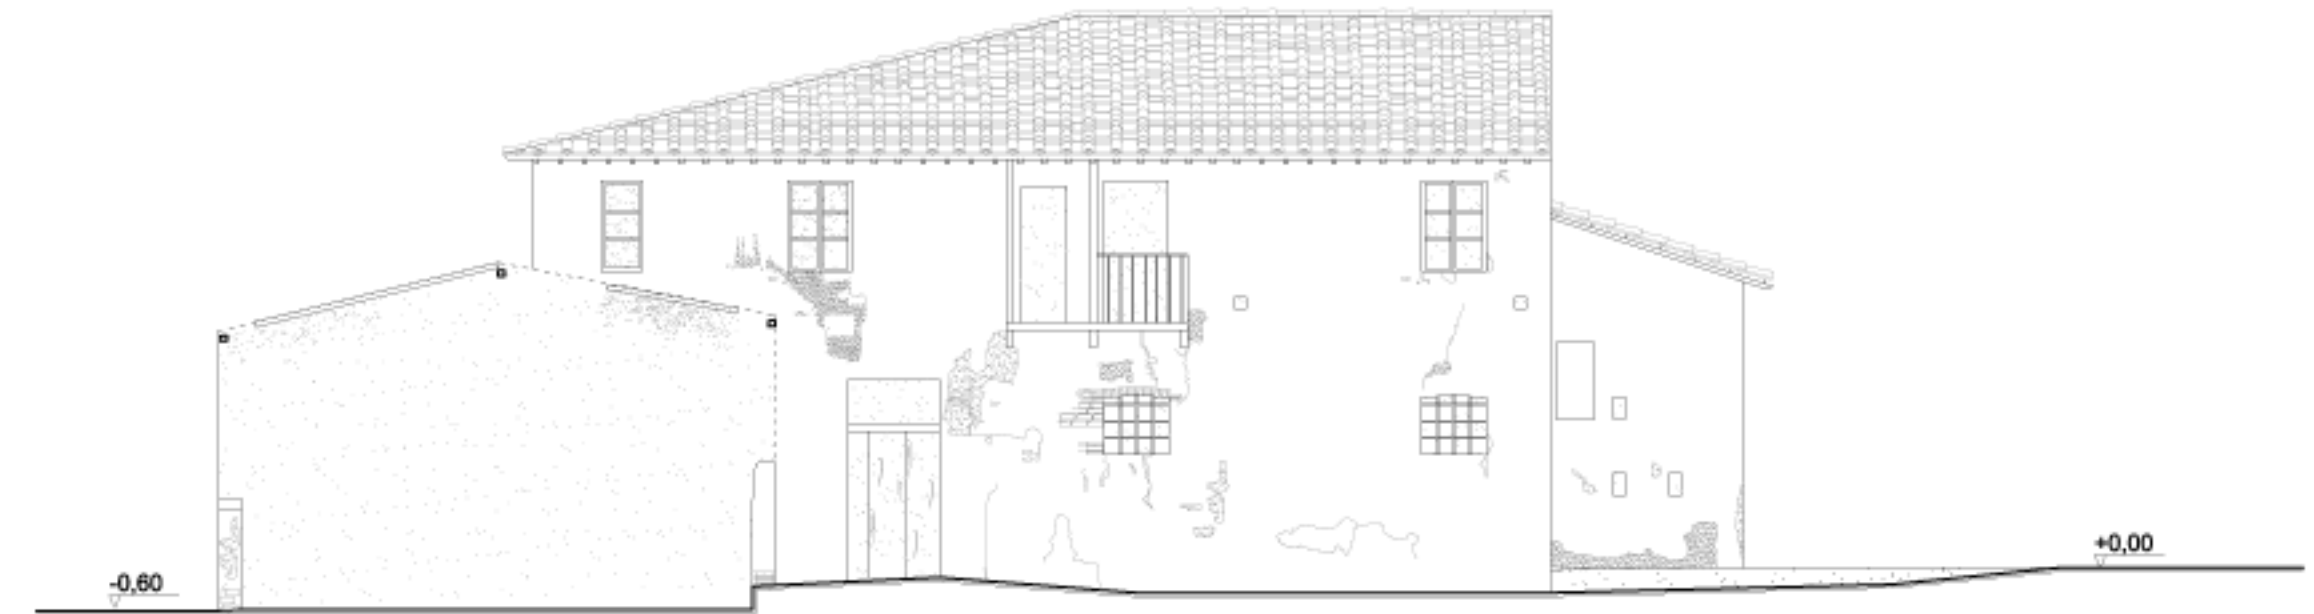

SEZIONE AA

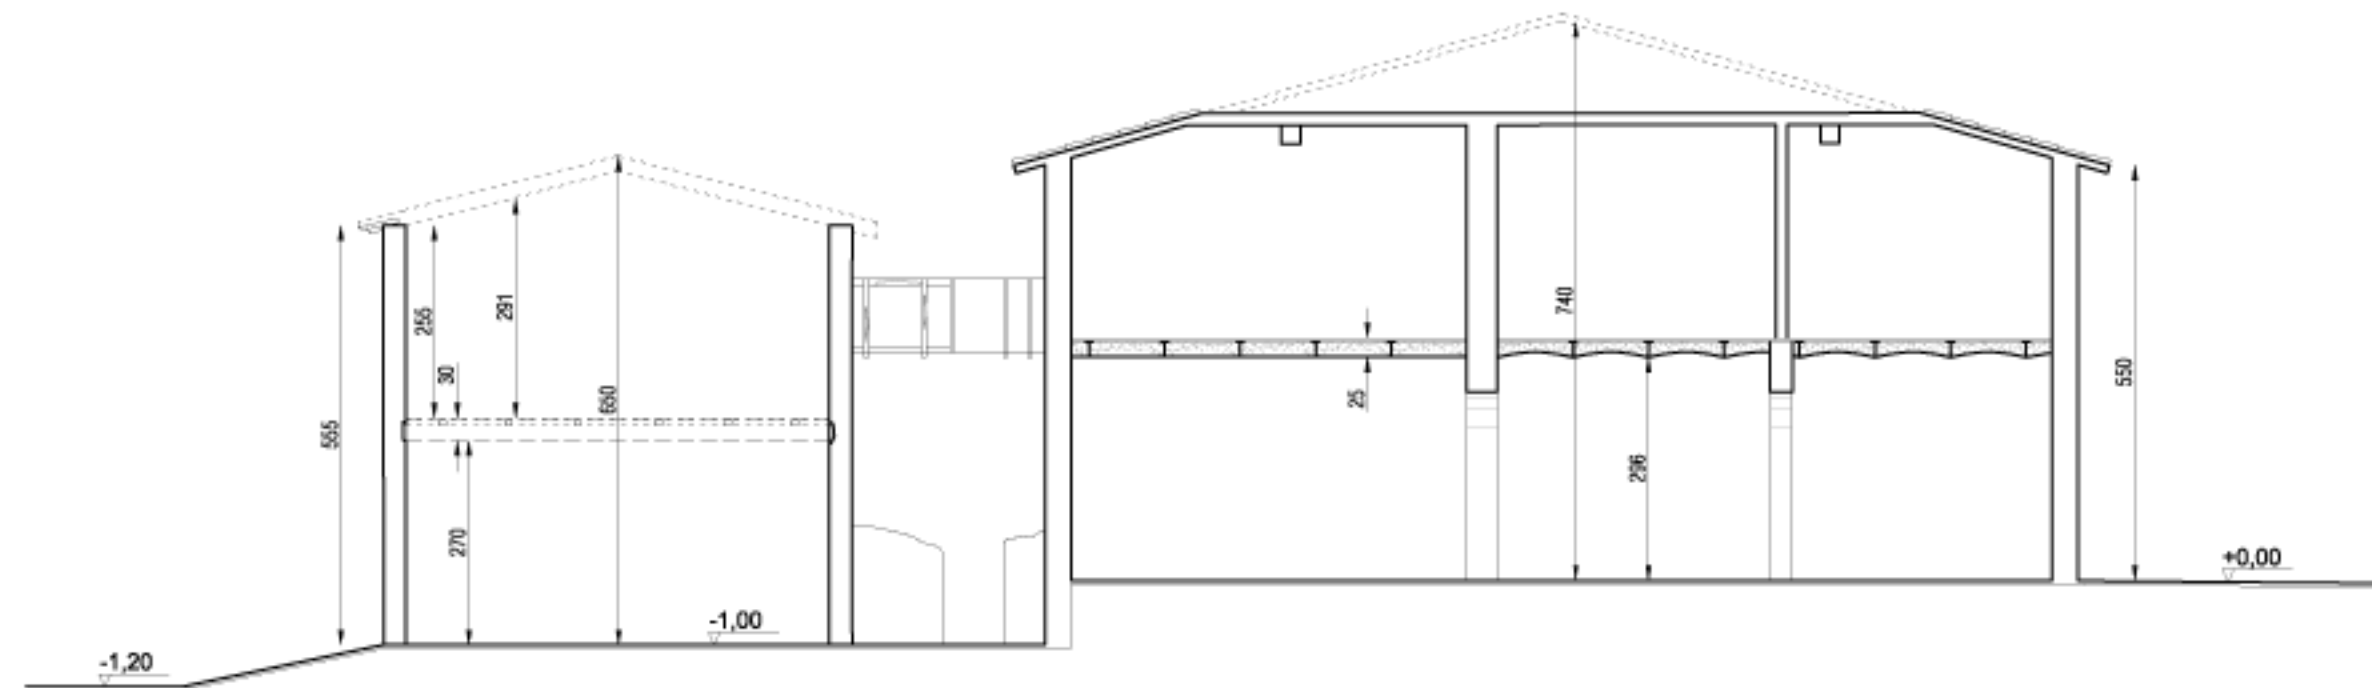

SEZIONE CC

OGGETTO
VARIANTE AL PIANO DI RECUPERO ai sensi dell'Art 73 della L.R. 1/2005 per la riqualificazione architettonica e paesaggistica del fabbricato rurale ex Case Gemelle approvato con D.C.C. n. 63 del 30/10/2007.

DESCRIZIONE
 Sezioni del fabbricato principale. Allo stato di rilievo risalente alla data del PDR adozione del 27/07/2007 delibera C.C. n° 45 e successiva approvazione del 30/10/2007 delibera C.C. n° 63