


Allegato B

Prospetto scala 1:50

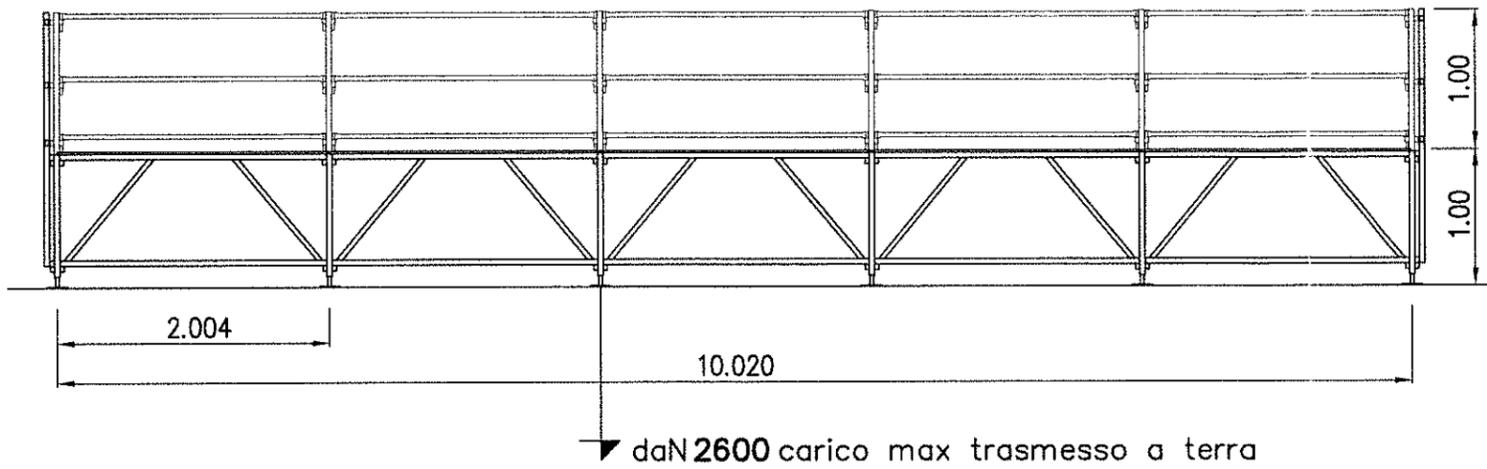


Palco con sponde su 3 lati

Sovraccarico max. uniformemente distribuito 600 daN/mq


La posizione delle scale di accesso è da definire in sede esecutiva

La stabilità e la sistemazione dei piani di appoggio come da nostro disegno sono a cura e onere del Cliente

Pianta scala 1:100

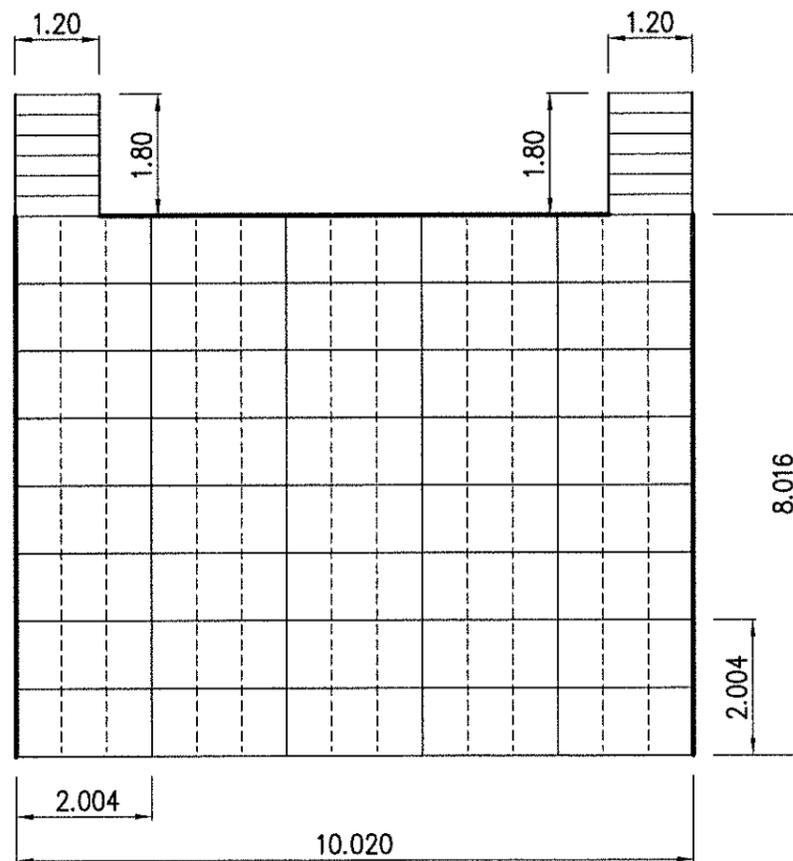

Sezione scala 1:50

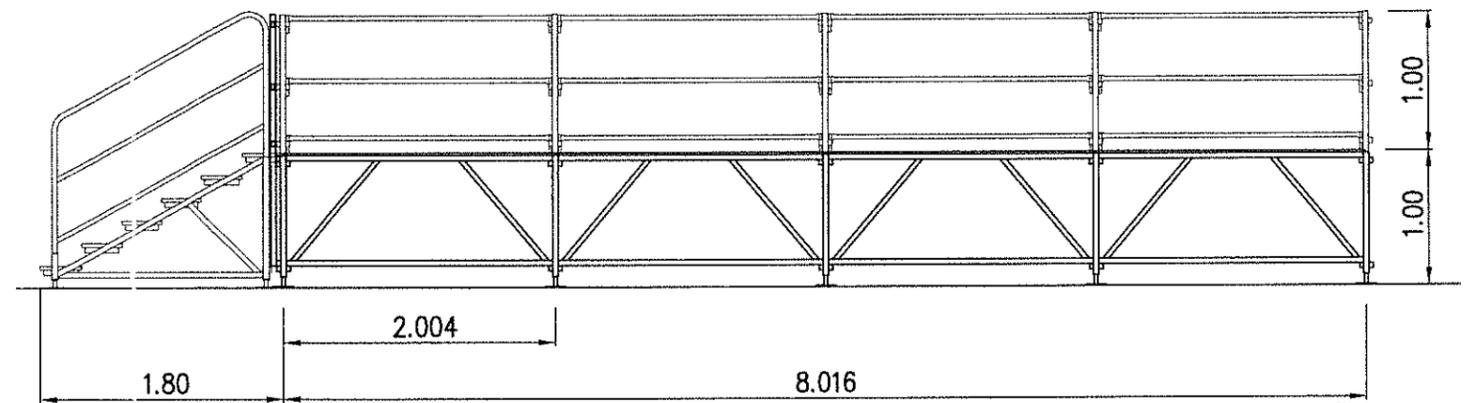

Emissione iniziale			
Rev.	Descrizione		
 CE-TA PONTEGGI TUBOLARI S.p.A. 24127 BERGAMO -Italy- Via Grumello n°47 Telefono 035-4548511 Telefax 035-261622		Cliente Comune di Ponsacco	
		Tipologia Palco prefabbricato serie 95	
Disegnato	Data	Disegno n°	Rev.
Corretti E.	15.01.2002	9396	
Controllato	Scala	Categoria	
	1:100 1:50	V/Sport	
Approvato	Cantiere		
	Cinema Odeon		

Riproduzione vietata. Tutti i diritti sono riservati. Nessuna parte del presente documento può essere riprodotta o diffusa con un mezzo qualsiasi, senza il consenso scritto della CE-TA S.p.A.