

STUDIO		PIANO DI RECUPERO		TAVOLA	
RISTRUTTURAZIONE DI UN FABBRICATO A FRONTE DEL LARGO DELLA PACE		3		Stato di Progetto	
ELABORATO: Tabella urbanistica, verifica della sup. areoilluminante, piante, prospetti e sezioni		SCALA: 1:100	COMUNE DI PONSACCO Largo La Pace		
DOTT. ALBERTO ARRIGHINI ARCHITETTO		COMMITENZA: Sig. Macchi Eugenio			
DOTT. ANNAMARIA PALUMBO ARCHITETTO					
Timbro e firma	Timbro e firma	DISEGNATORI:	DATA: Novembre 2009	REVISIONE:	
		NOME FILE: Tav_3			
PONSACCO - VIA ASSISI, 2 - TEL./FAX 0587/731239		studioarrighini@libero.it studiotecnico.ap@libero.it			


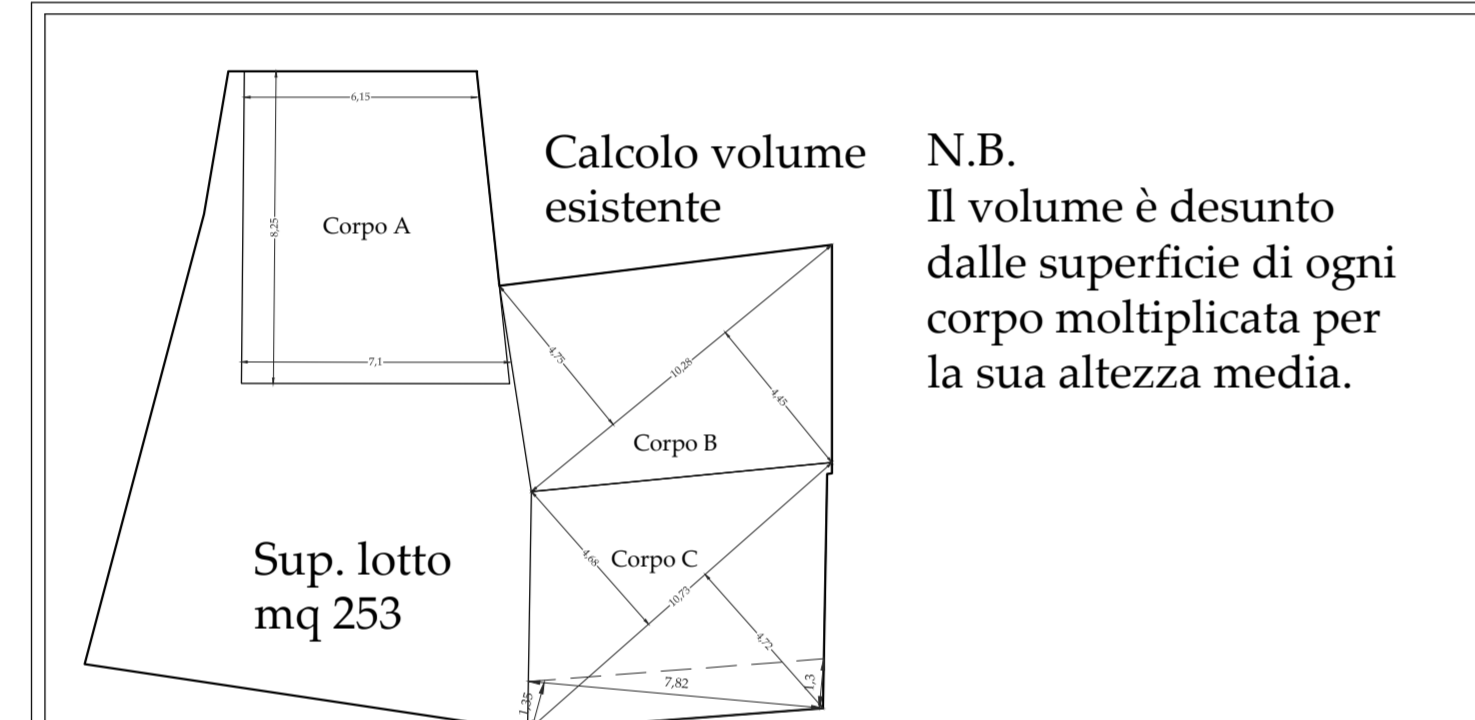


Tabella Urbanistica dello stato attuale			
	Dimensioni	Superficie	Volume
Corpo A	(7,1+6,15)x8,25/2	mq 54,66	mc 266,19 (hm 4,87)
Corpo B	(4,75+4,45)x10,28/2	mq 47,29	mc 204,28 (hm 4,32)
Corpo C	(4,68+4,72)x10,73/2	mq 50,43	mc 223,41 (hm 4,43)
Volume esistente		mc 693,88	
Superficie lotto		mq 253,00	
Superficie scoperta		mq 100,62	

Tabella Urbanistica di progetto			
	Dimensioni	Superficie	Volume
Corpo A	(7,1+6,15)x8,25/2	mq 54,66	mc 216,45 (hm 3,960)
Corpo B	(4,75+4,45)x10,28/2	mq 47,29	mc 199,80 (hm 4,225)
Corpo C	[(4,68+4,72)x10,73/2]-(-L.)	mq 40,07	mc 181,72 (hm 4,535)
Loggiato	(1,35+1,30)x7,82/2	mq 10,36	mc 36,99 (hm 3,57)
Volume di progetto		mc 616,47	

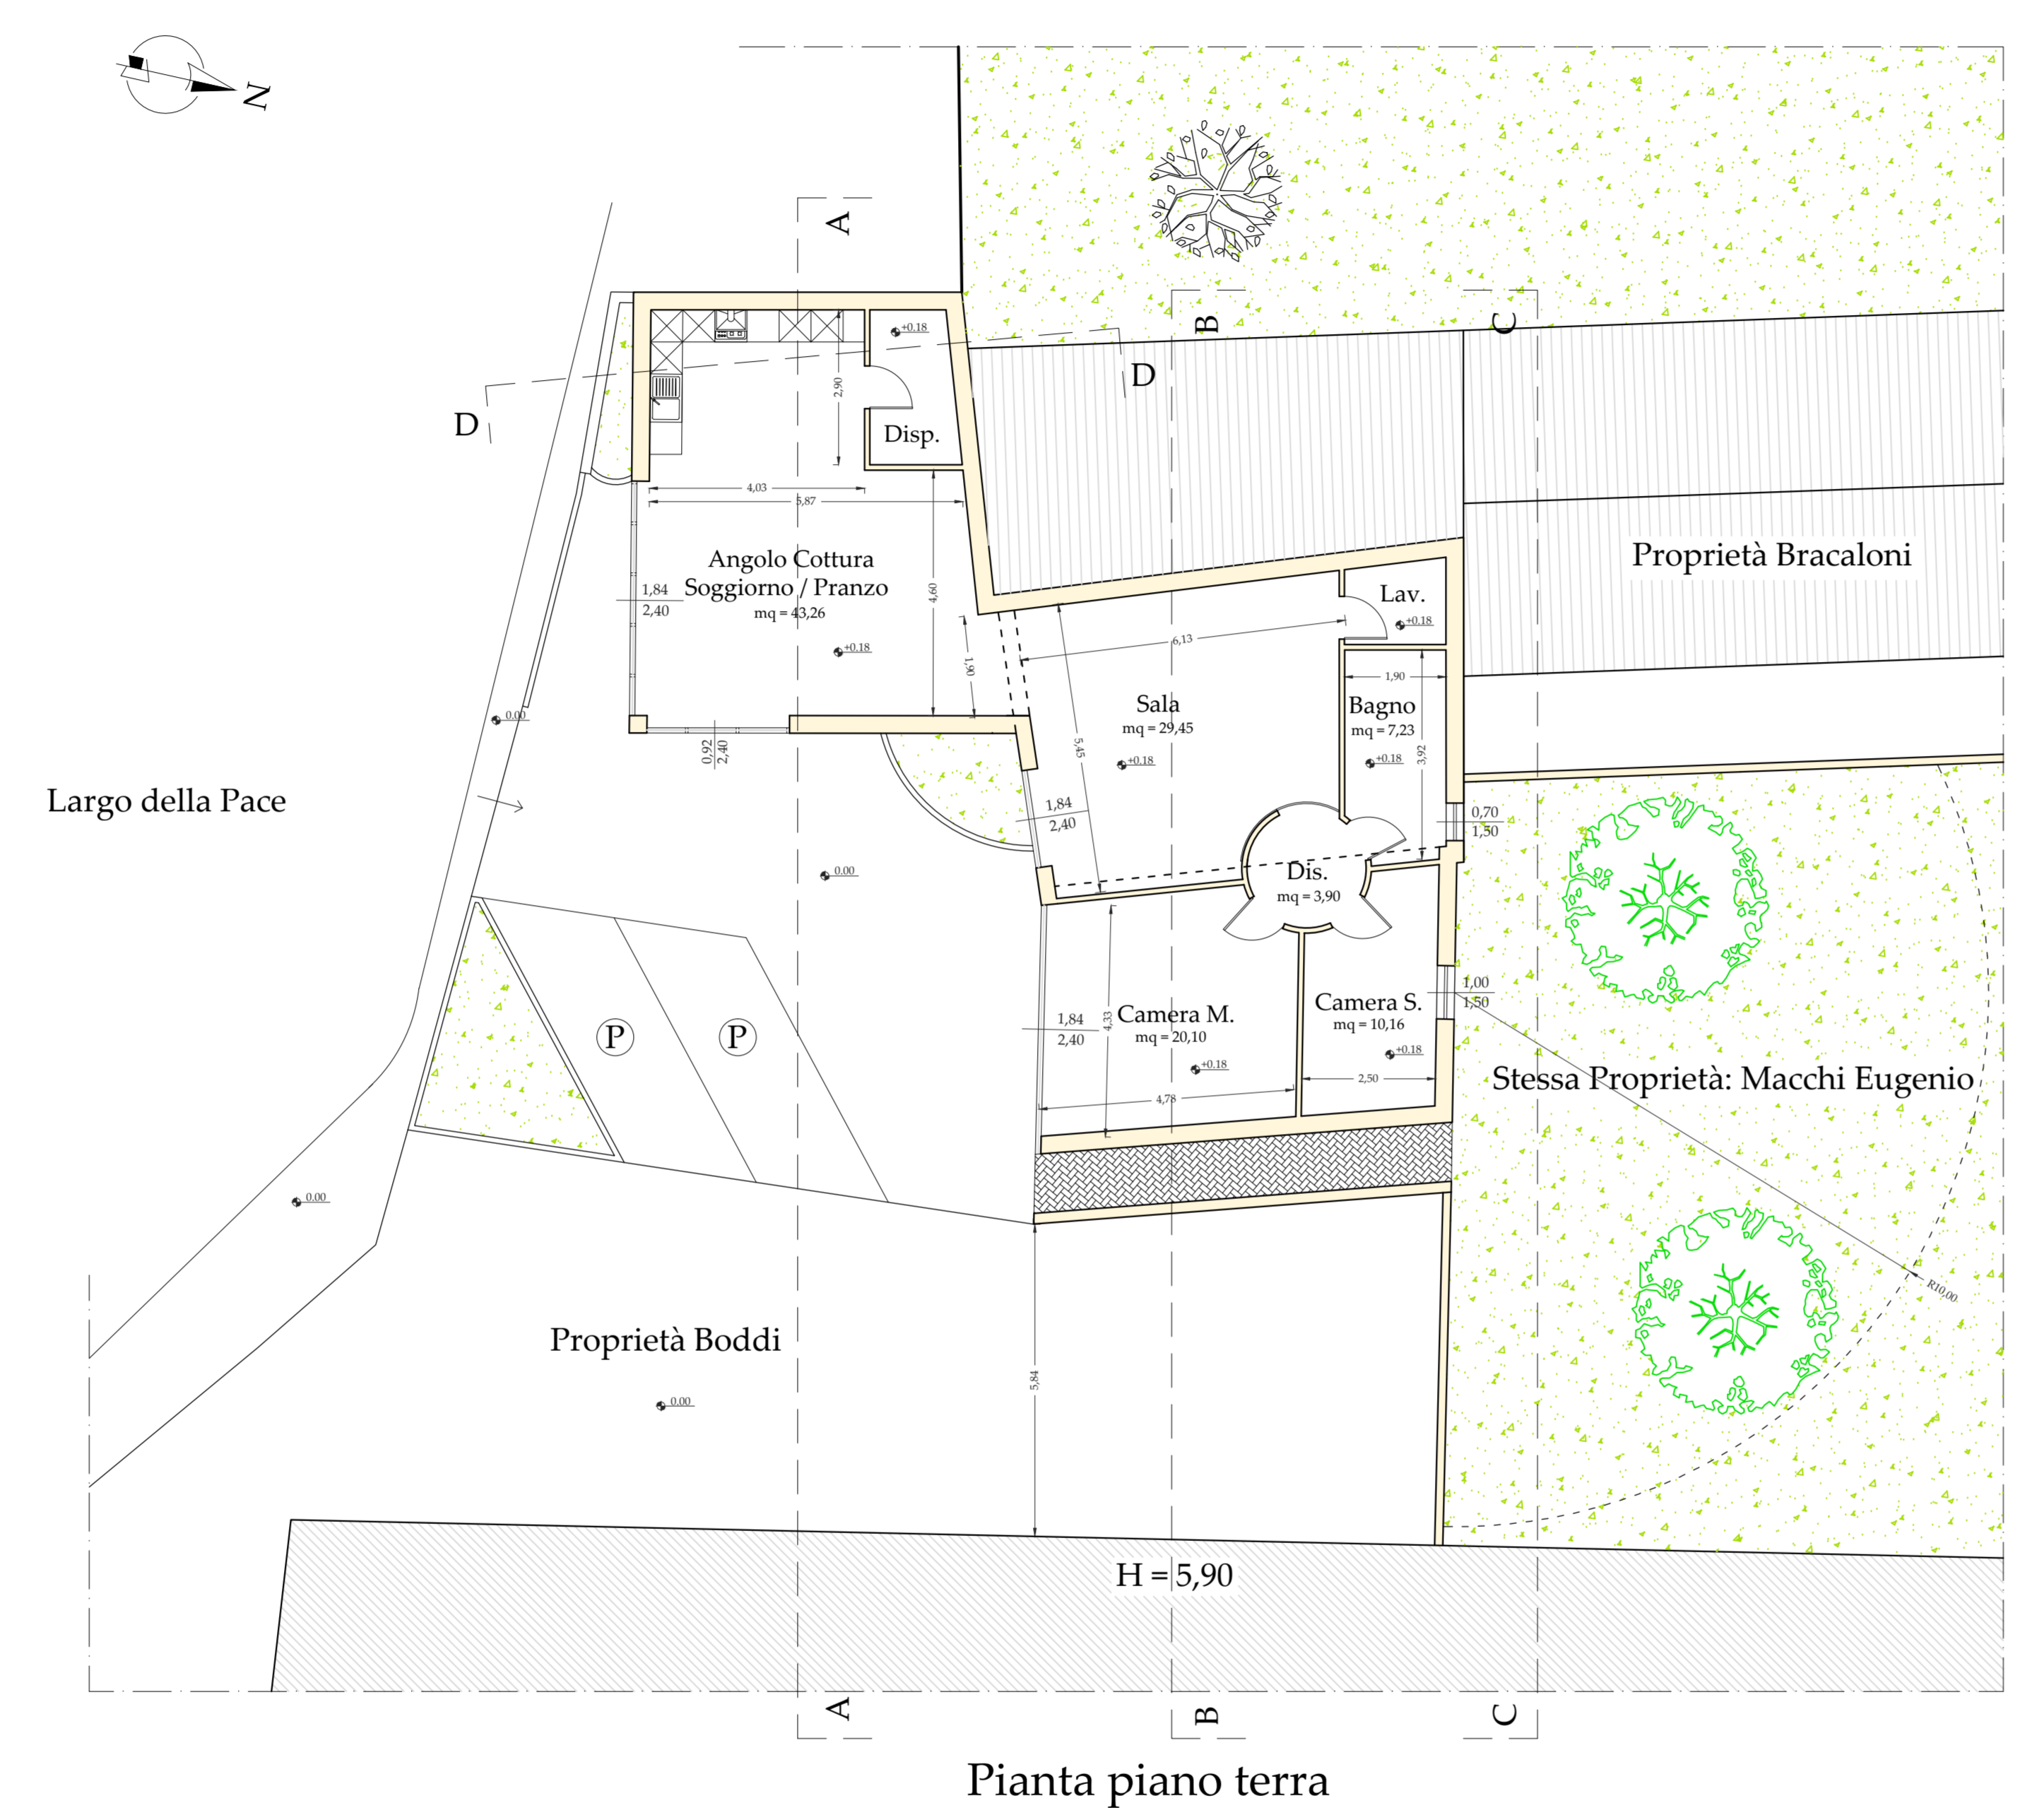

Verifica della superficie Areoilluminante				
Locale	Sup. locale	Sup.ill/areante progettata	Sup.ill/areante richiesta 1/8	verifica
Ang. C.+ Sogg. / Pranzo	mq 43,26	mq 8,84	mq 5,41	SI
Sala	mq 29,45	mq 4,36	mq 3,68	SI
Bagno	mq 7,23	mq 1,05	mq 0,90	SI
Camera M.	mq 20,10	mq 4,42	mq 2,51	SI
Camera S.	mq 10,16	mq 1,50	mq 1,27	SI

■ Sup. areante
■ Sup. illum.

