COMUNE DI PONSACCO
Provincia di Pisa

Dott. FABRIZIO MACCHI
architetto
STUDIO DI PROGETTAZIONE
Via dei Mille, 50 int. 2 - PONSACCO (PI)
Tel. e fax. 0587/733140 - p. iva 00425540507

MARCO IANNARONE
geometra
Via Manzoni n.37 - PONSACCO (PI)
Tel. e fax. 0587/733411 - Cel. 347/1826488
p.iva 01661080505

PIANO ATTUATIVO DI INIZIATIVA PRIVATA

Identificazione del comparto PA20a di perequazione urbanistica

LOCALITA' : U.T.O.E. Ponsacco - scheda subcomparto PA20a

VIA: Piazza Caduti di Cefalonia e Corfu'

PROPRIETA': Pieraccioni Cristina

OGGETTO: Ubicazione con estratto di R.U. - piante - prospetti sezione - documentazione fotografica

DATA: Settembre 2013

Scala 1:2000 - 1:200

TAVOLA
10

IL PROGETTISTA
Dott. Arch. Fabrizio Macchi
Geom. Marco Iannarone

La proprietà di questo disegno è riservata a termini di legge e ne vieta la riproduzione e la divulgazione anche parziale

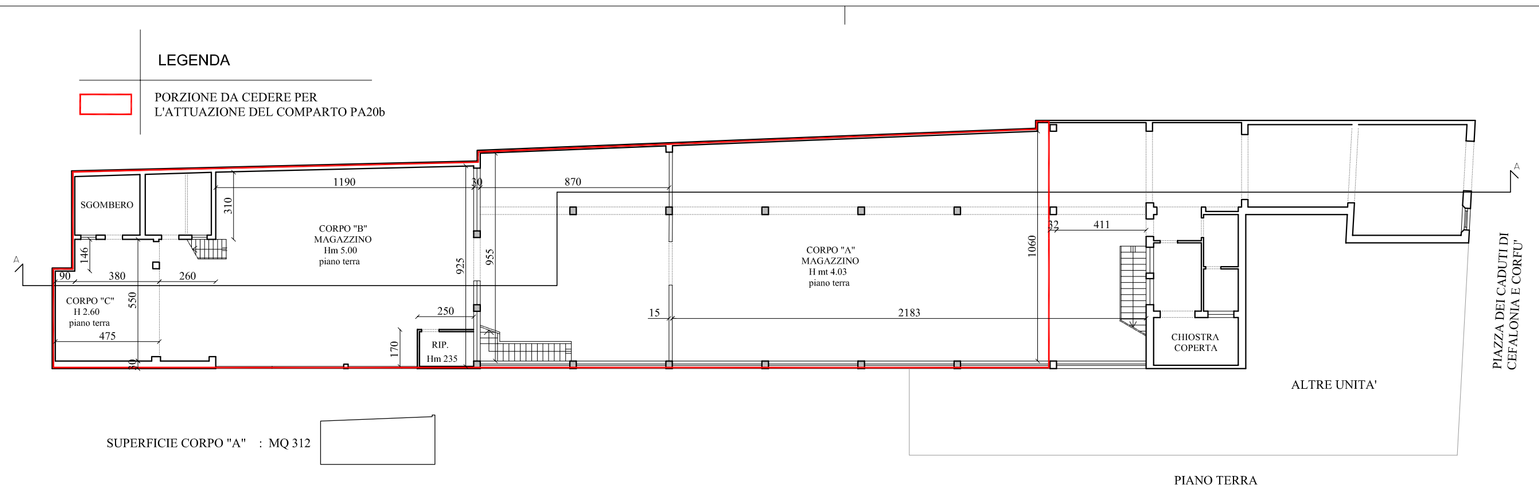

PIANO TERRA

SUPERFICIE CORPO "A" : MQ 312

SUPERFICIE CORPO "B" : MQ 123

SUPERFICIE CORPO "C" P.T.:MQ 45
SUPERFICIE CORPO "C" P.1°:MQ 45

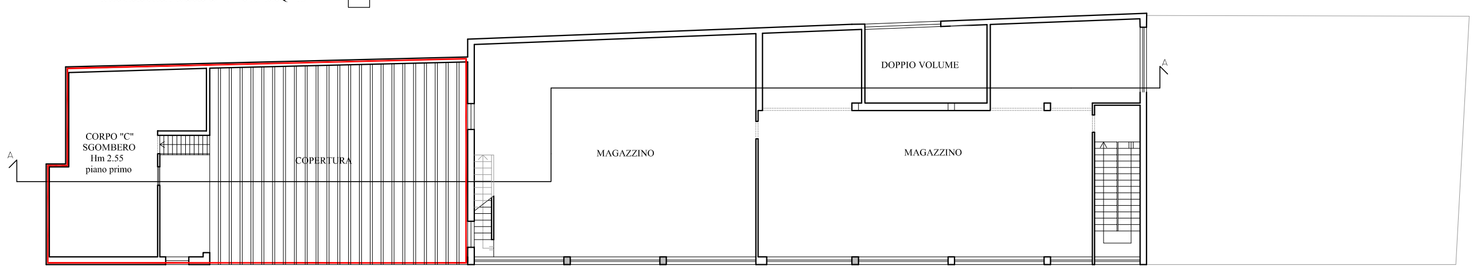

PIANO PRIMO

PROSPETTO OVEST

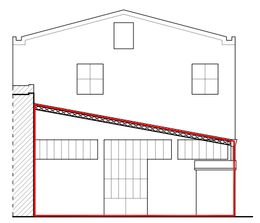

PROSPETTO NORD

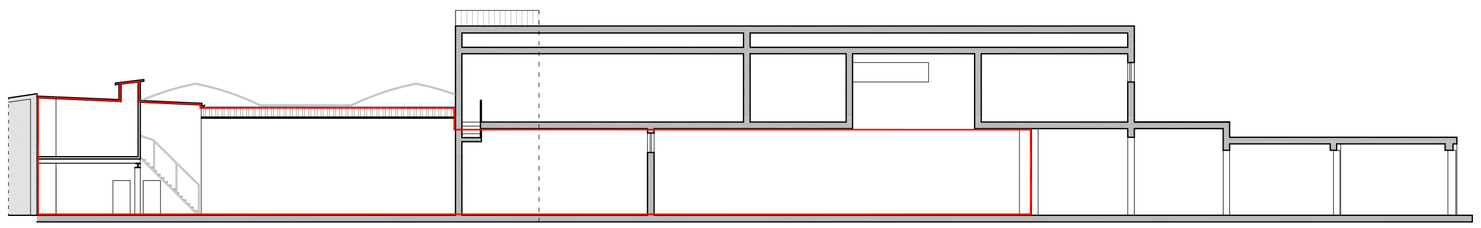

SEZIONE A-A

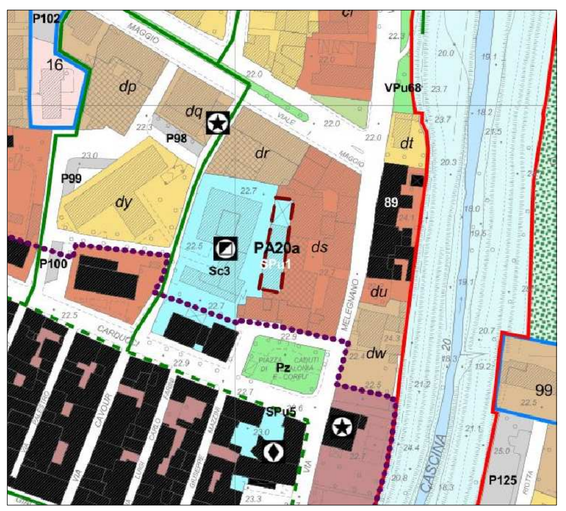

ESTRATTO DI REGOLAMENTO URBANISTICO SCALA 1:2000

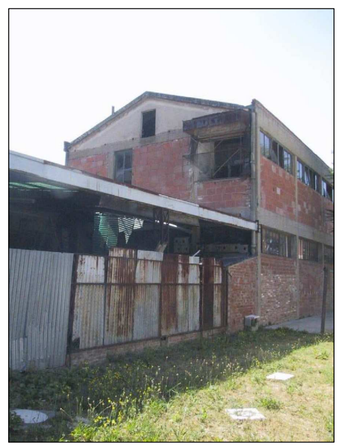

DOCUMENTAZIONE FOTOGRAFICA