

COMUNE DI PONSACCO
Provincia di Pisa



Dott. FABRIZIO MACCHI
architetto

STUDIO DI PROGETTAZIONE
Via dei Mills, 50 int. 2 - PONSACCO (PI)
Tel. e fax: 058773140 - p. fax 00425540507

MARCO IANNARONE
geometra

Via Manzoni n.37 - PONSACCO (PI)
Tel. e fax: 0587733411 - Cel. 3471428488
p.fax 01661080505

PIANO ATTUATIVO DI INIZIATIVA PRIVATA

LOCALITA' : U.T.O.E. Ponsacco - scheda subcomparto PA20b

VIA: Via Contrada i Poderi

PROPRIETA': Pieraccioni Paolo

OGGETTO: Rilievo piano-altimetrico con Profili stato attuale
Reticolo acque superficiali

DATA: Luglio 2013


Scala: 1:5000 - 1:200 - 1:20

TAVOLA

2


IL PROGETTISTA
Dott. Arch. Fabrizio Macchi
Geom. Marco Iannarone

La proprietà di questo disegno è riservata a termini di legge e ne vieta la riproduzione e la divulgazione anche parziale

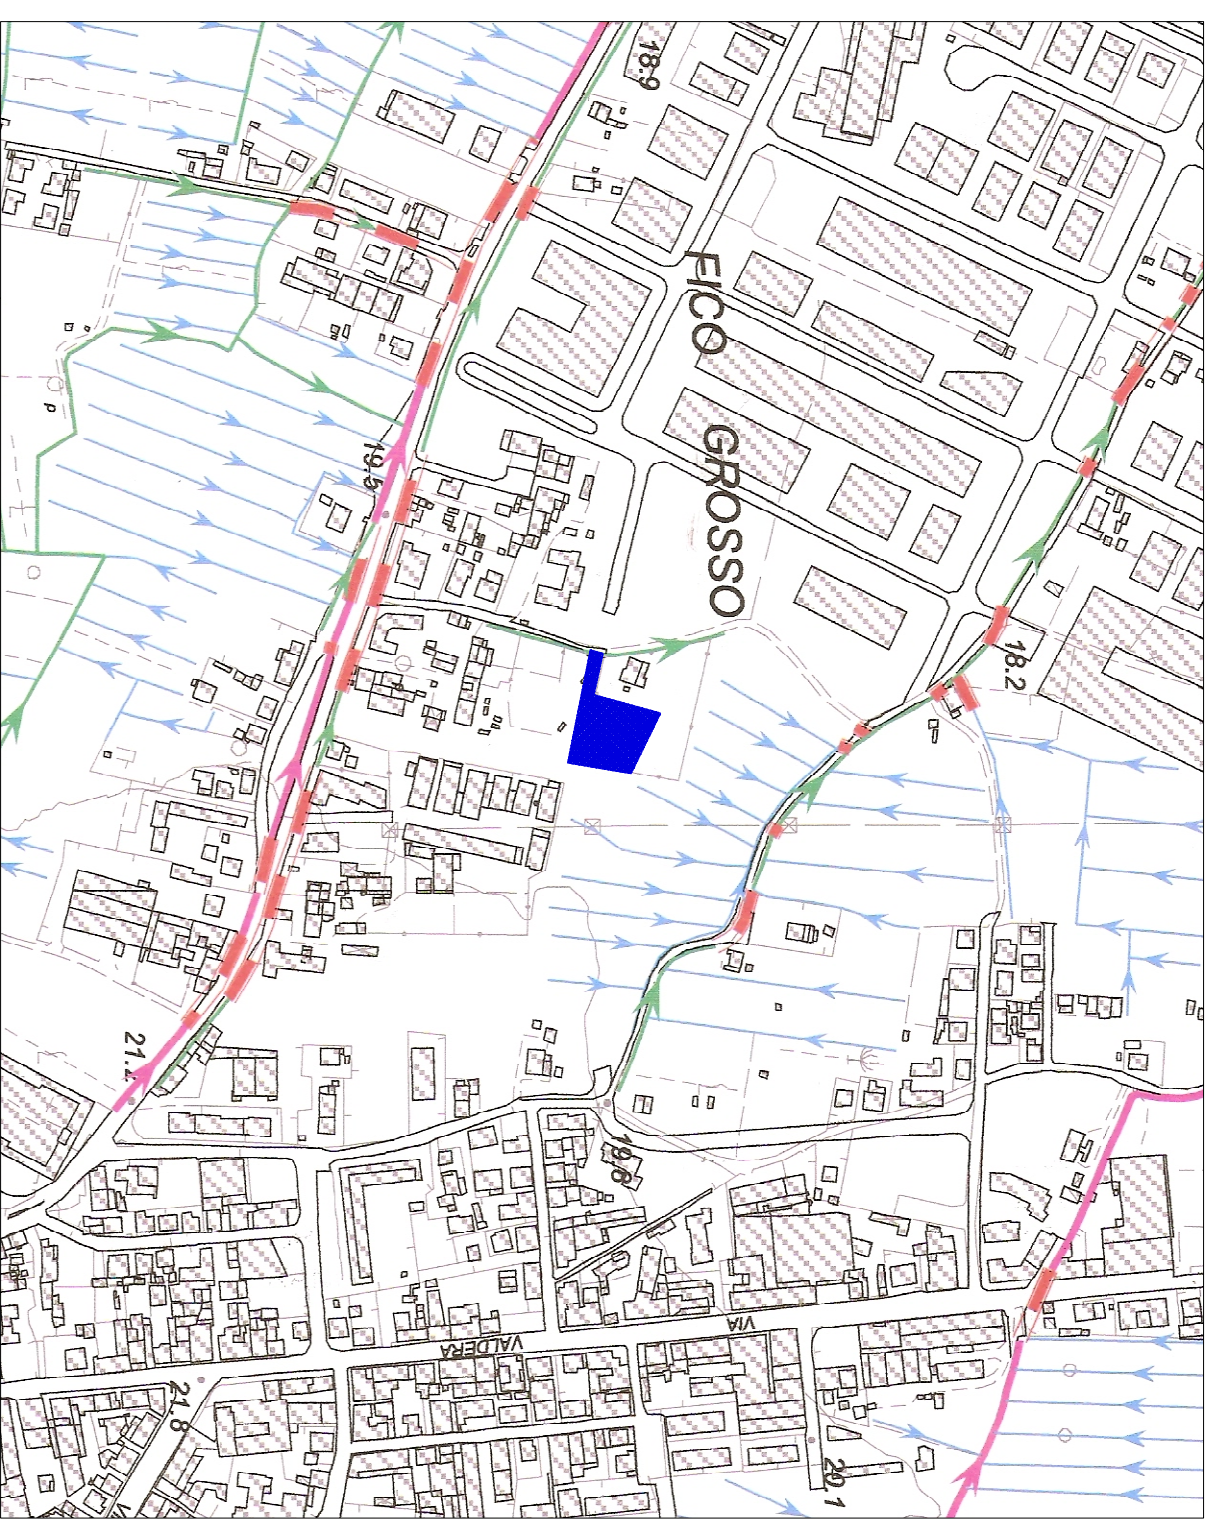

RETICOLO IDRAULICO MINORE (allegato al R.U.)

SCALA 1:5000

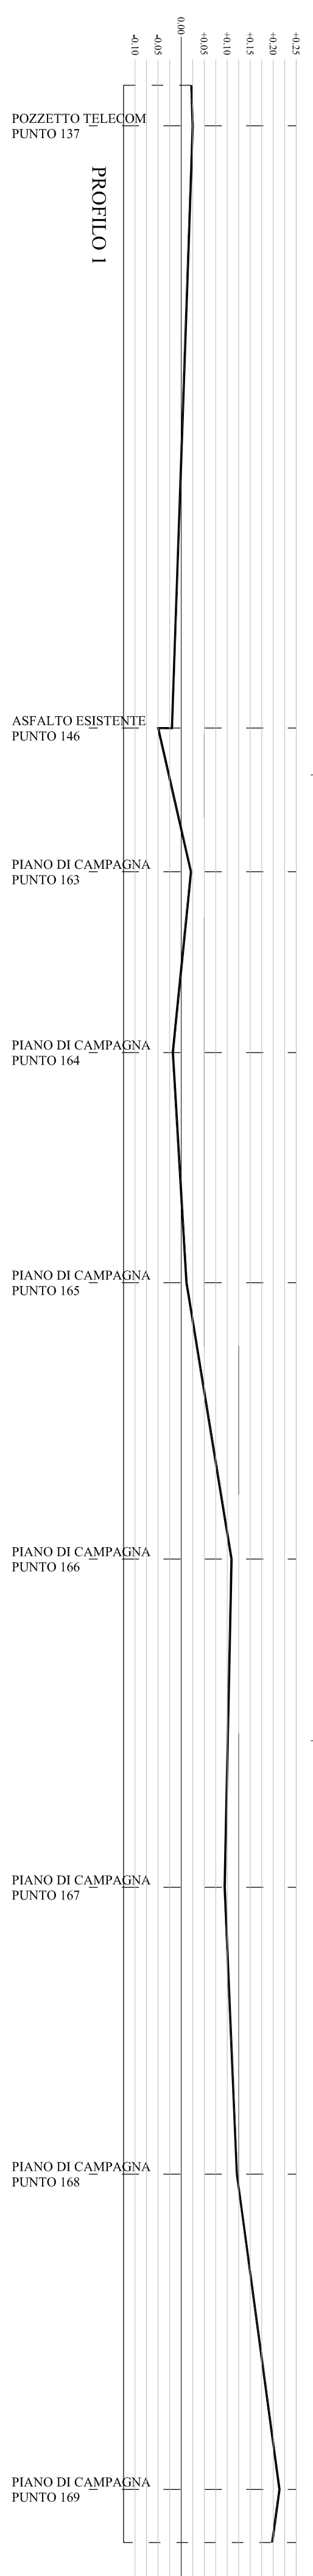

SCALA DISTANZE 1:200
SCALA ALTEZZE 1:20

