


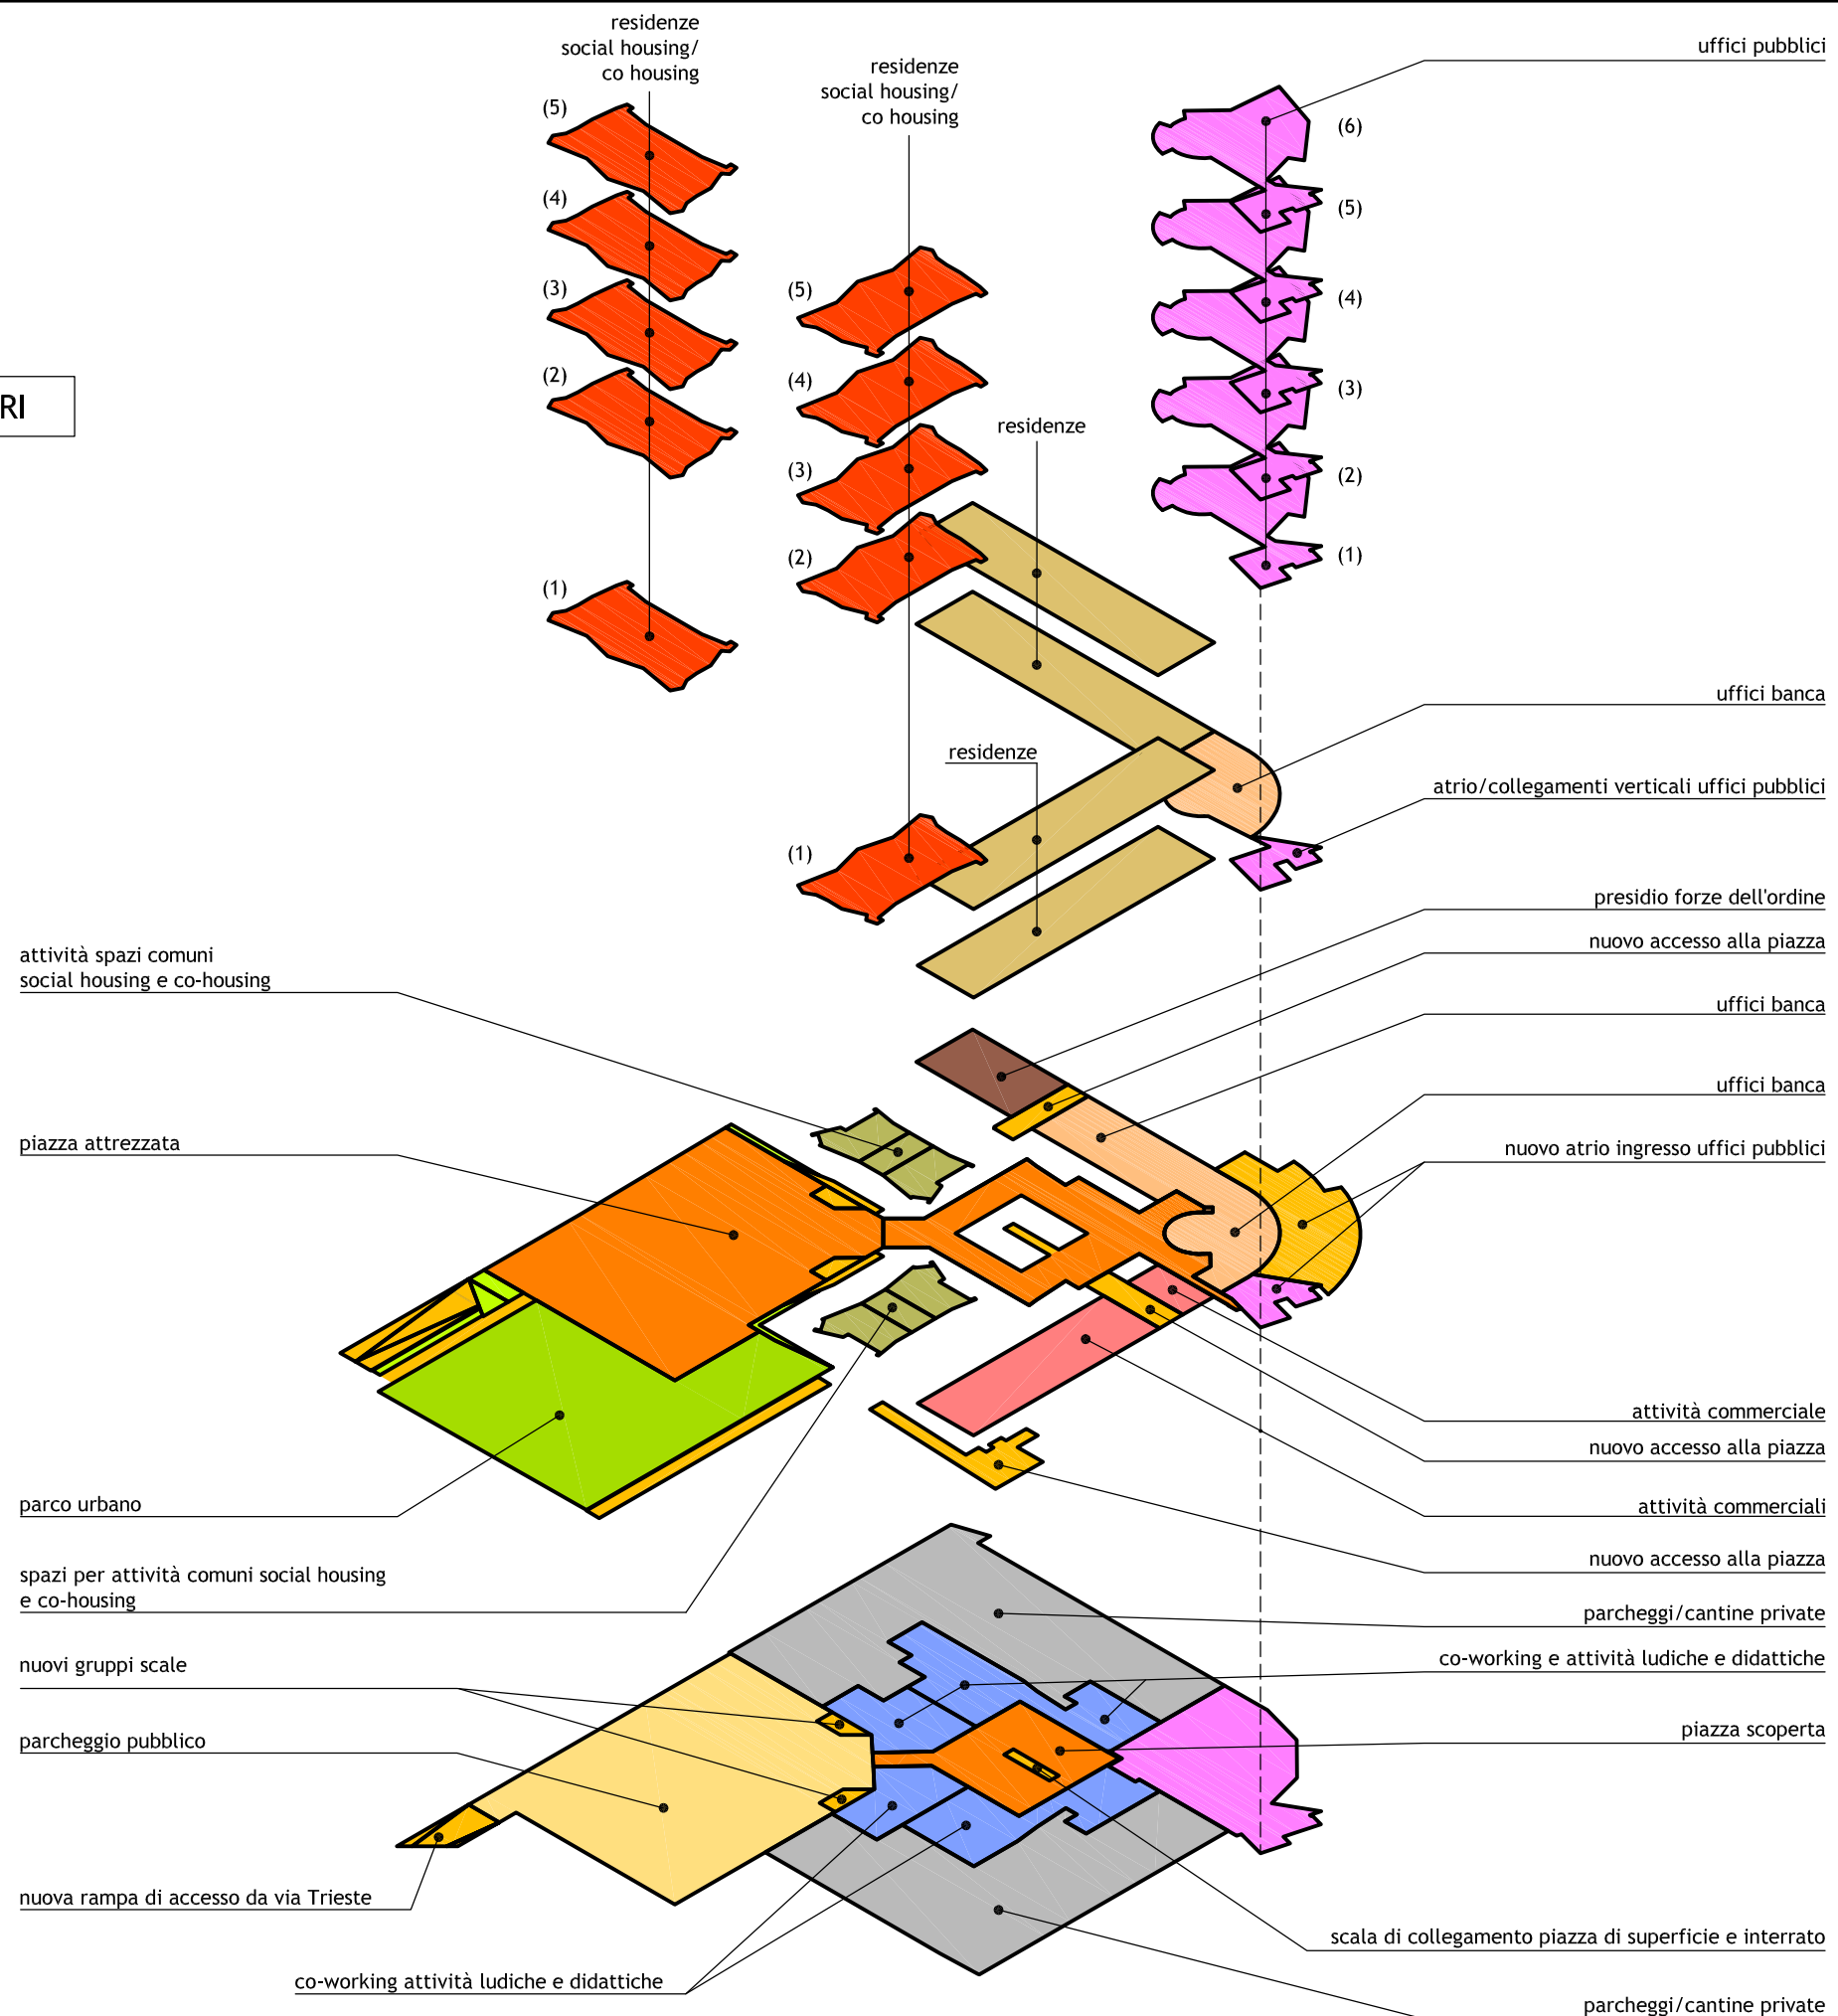

PIANO PRIMO e SUPERIORI

PIANO TERRA

PIANO INTERRATO



RIGENERAZIONE URBANA DEL COMPLESSO IMMOBILIARE "CONDominio BELLAVISTA"

STUDIO DI FATTIBILITÀ

PROGETTO UFFICIO TECNICO COMUNE DI PONSACCO

QUADRO RIEPILOGATIVO DELLE DESTINAZIONI