



COMUNE DI PONSACCO
Provincia di Pisa

Realizzazione campo sportivo
in loc. Le Melorie

PROGETTO FATTIBILITA' TECNICA ECONOMICA


Tavola
4
Scala 1:250
Scala 1:25
MARZO
2019

PROGETTO
PLANIMETRIA / SEZIONI


Responsabile del Procedimento
Dott. Arch. Andrea Giannelli

Progettista
Dott. Arch. Andrea Giannelli


Particolari costruttivi

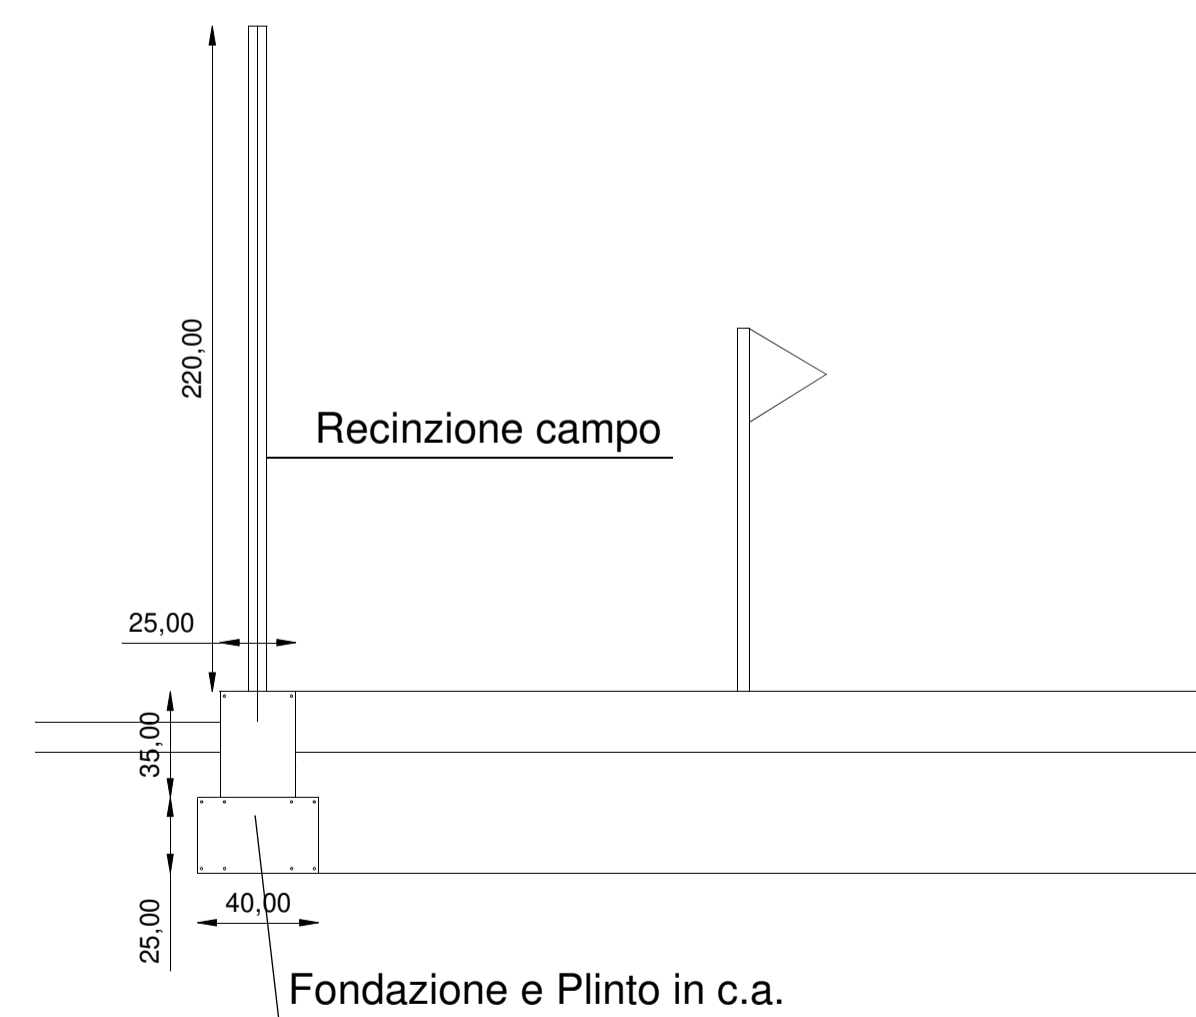

Recinzione del Campo

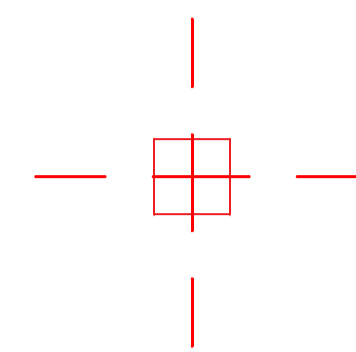

Pozzetto con griglia per
raccolta acque meteoriche
e schema drenaggio

 

Palo per illuminazione a
Led del Campo da calcio

Via Mimose

