



COMUNE DI PONSACCO
Provincia di Pisa

Realizzazione campo sportivo
in loc. Le Melorie


PROGETTO FATTIBILITA' TECNICA ECONOMICA

Tavola
5
Scala 1:250
Scala 1:25
MARZO
2019


PROGETTO
PARTICOLARI COSTRUTTIVI

Responsabile del Procedimento
Dott. Arch. Andrea Giannelli

Progettista
Dott. Arch. Andrea Giannelli

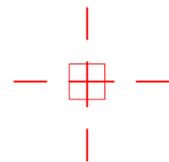


Pozzetto con griglia per
raccolta acque meteoriche
e schema drenaggio

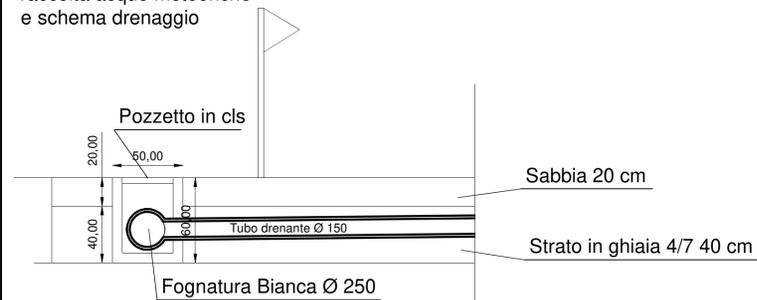

Drenaggio del Campo

Via Mimose

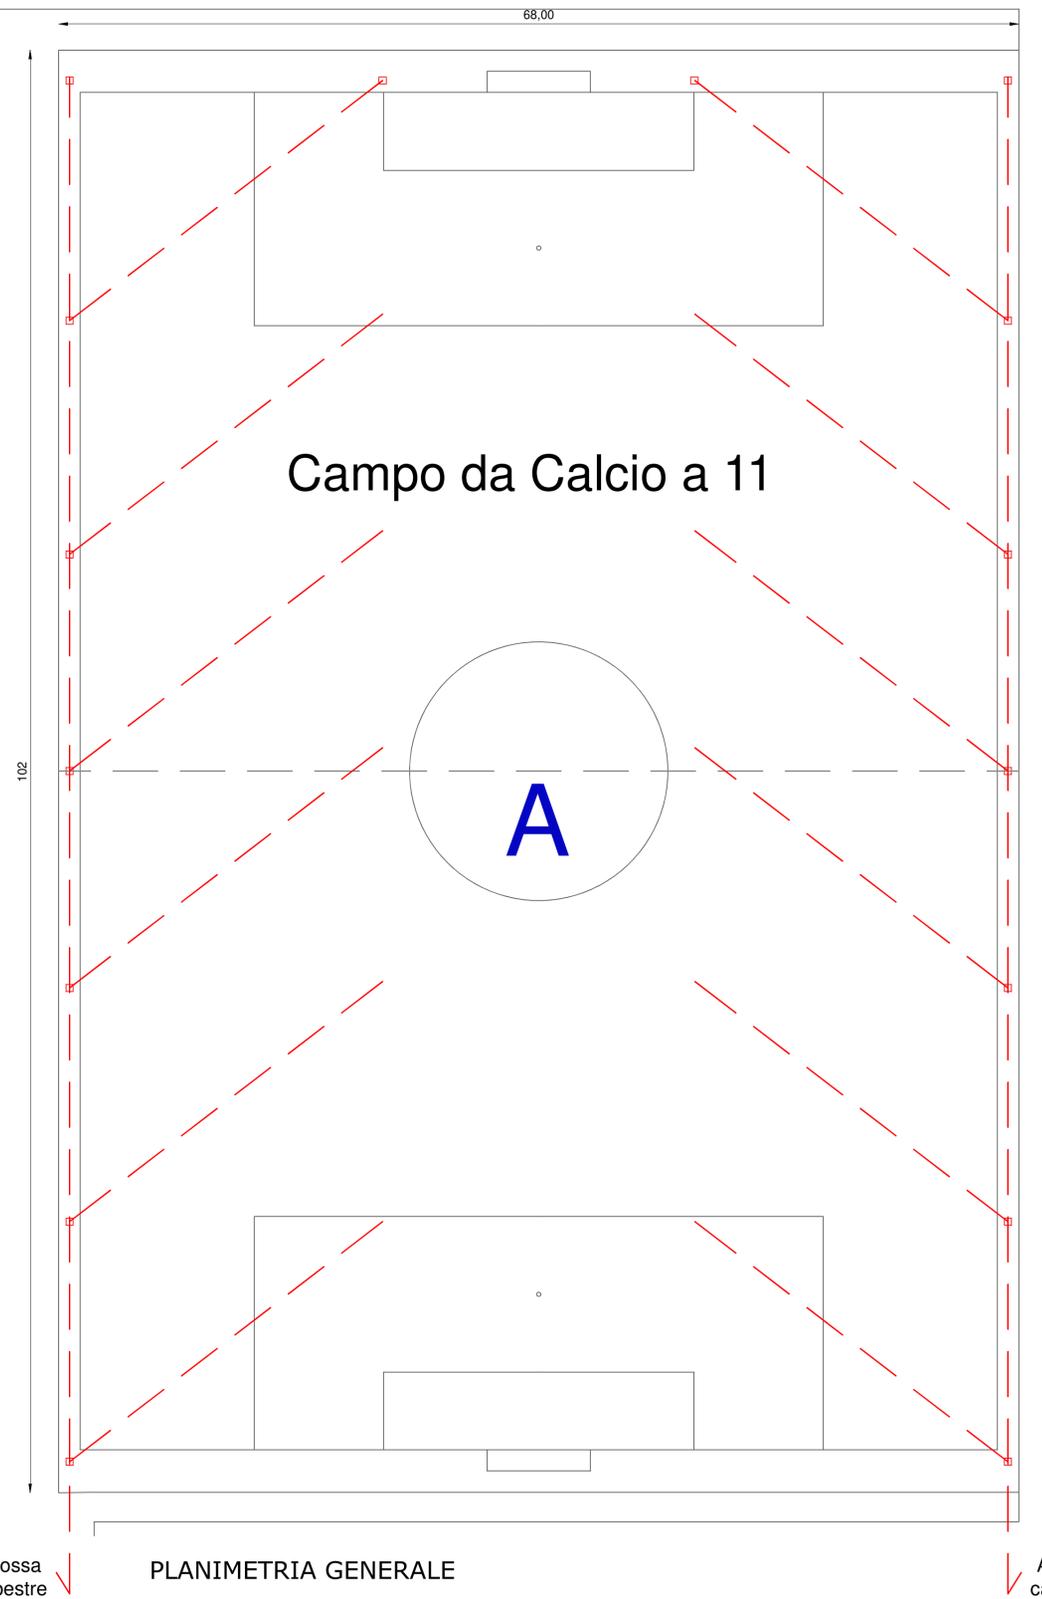

PLANIMETRIA GENERALE