

COMUNE DI PONSACCO

**RICHIESTA DI VARIANTE A P.D.R. PRATICA EDILIZIA 460/2003
PONSACCO VIA VALDERA C. LOC LE COLOMBAIE
- INTEGRAZIONI -**

PROGETTISTI: Fabrizio Bracci architetto

RICHIEDENTE: EFFEGI TEAM s.r.l.

PROGETTO N°: COD. N°: SCALA 1:200 - 1:100 DATA: Giugno 2012

STATO DI PROGETTO

- Planimetria con dettaglio piscina


TAVOLA 3

archivio	
Revis. 1	
Revis. 2	

- LEGENDA FINITURE -

	Superficie strada/vialetti/parcheggio - (Permeabile a ghiaia)
	Superficie a prato - (Permeabile)
	Superficie marciapiedi - (Non permeabile)
	Superficie piscina - (Non permeabile)
	Pavimentazione in legno (perimetro piscina)
	Superficie coperta fabbricato - (Non permeabile)
	Pannelli per solare termico
	Pozzi esistenti
	LIMITE AREA SOGGETTA A PIANO DI RECUPERO ORIGINARIO

N.B. I dettagli della piscina e quelli delle finiture ricadenti all'interno del limite P.d.R approvato, sono già stati assentiti a seguito variante art. 142 L.R. 1/2005 - P.E. 2011/424.

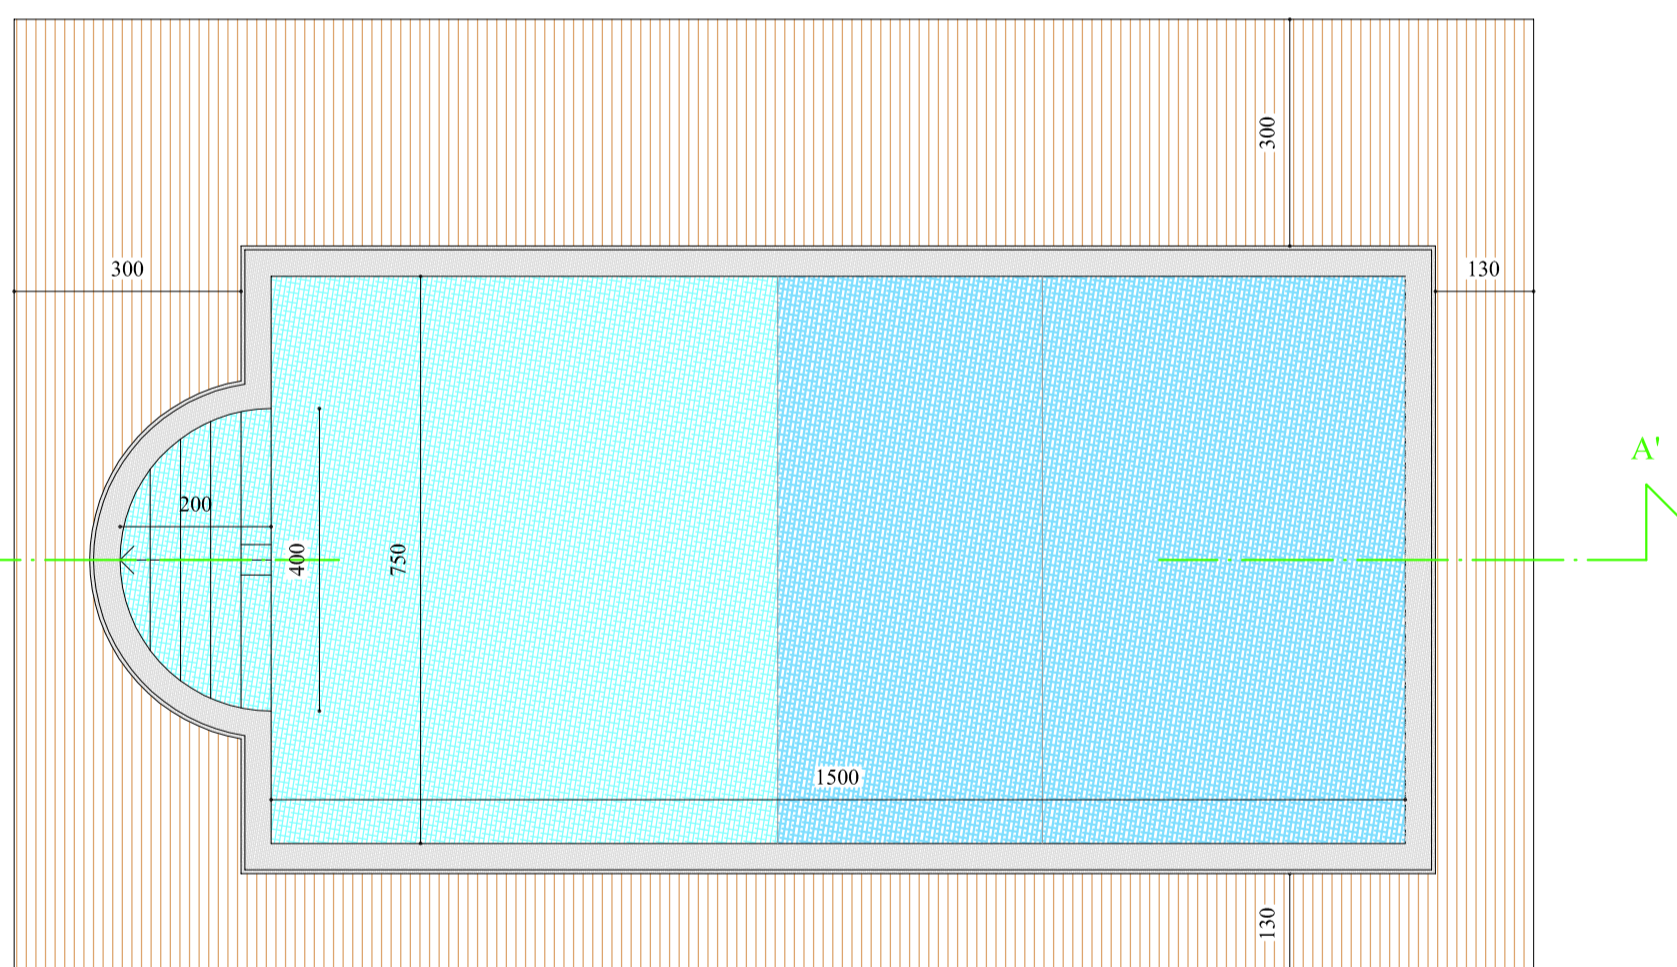

Pianta piscina 1/100

