


PIANTA PIANO TERRA
 SUL 1106 mq




PIANTA PIANO PRIMO
 SUL 309 mq

VIA GIOVANNI PASCOLI

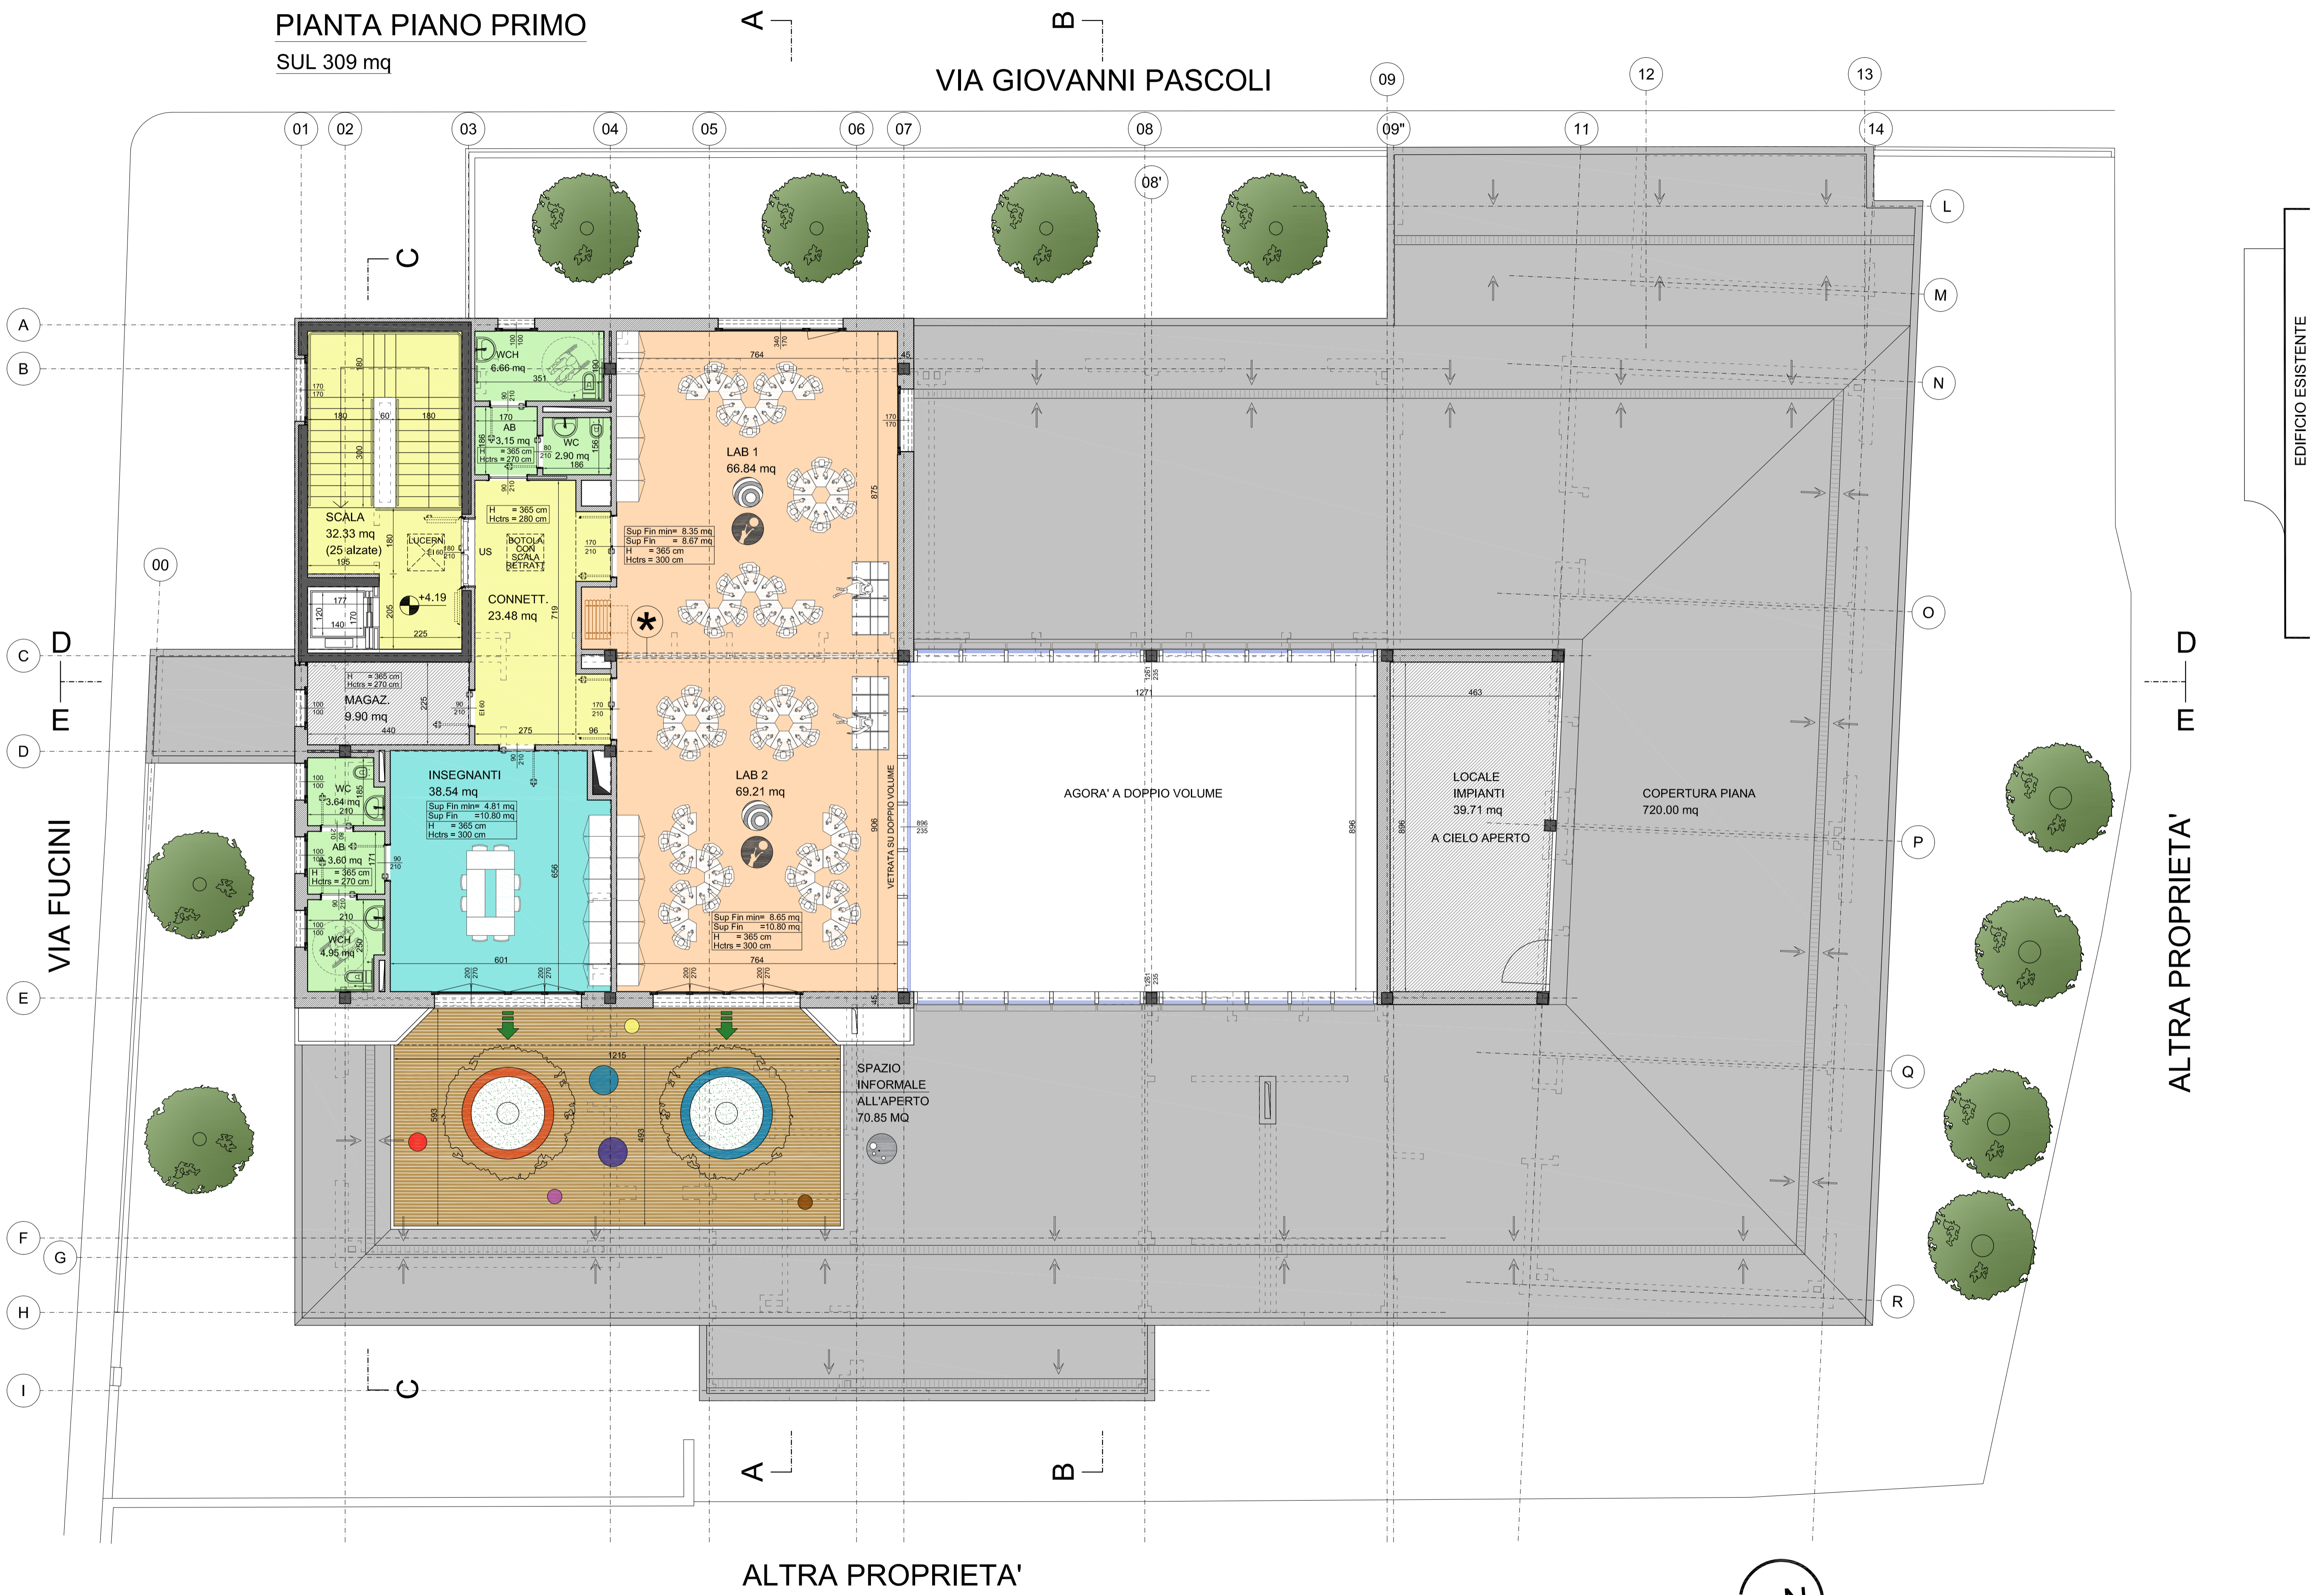



ALTRA PROPRIETA'

EDIFICIO ESISTENTE

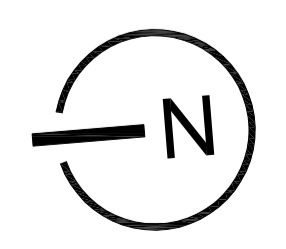

EDIFICIO ESISTENTE

ALTRA PROPRIETA'

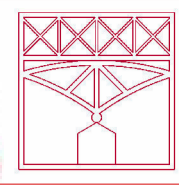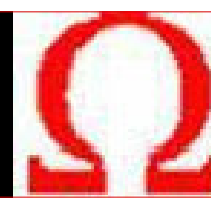

PROSPETTO NORD

VISTA NORD / EST








PROSPETTO EST


VISTA SUD / EST



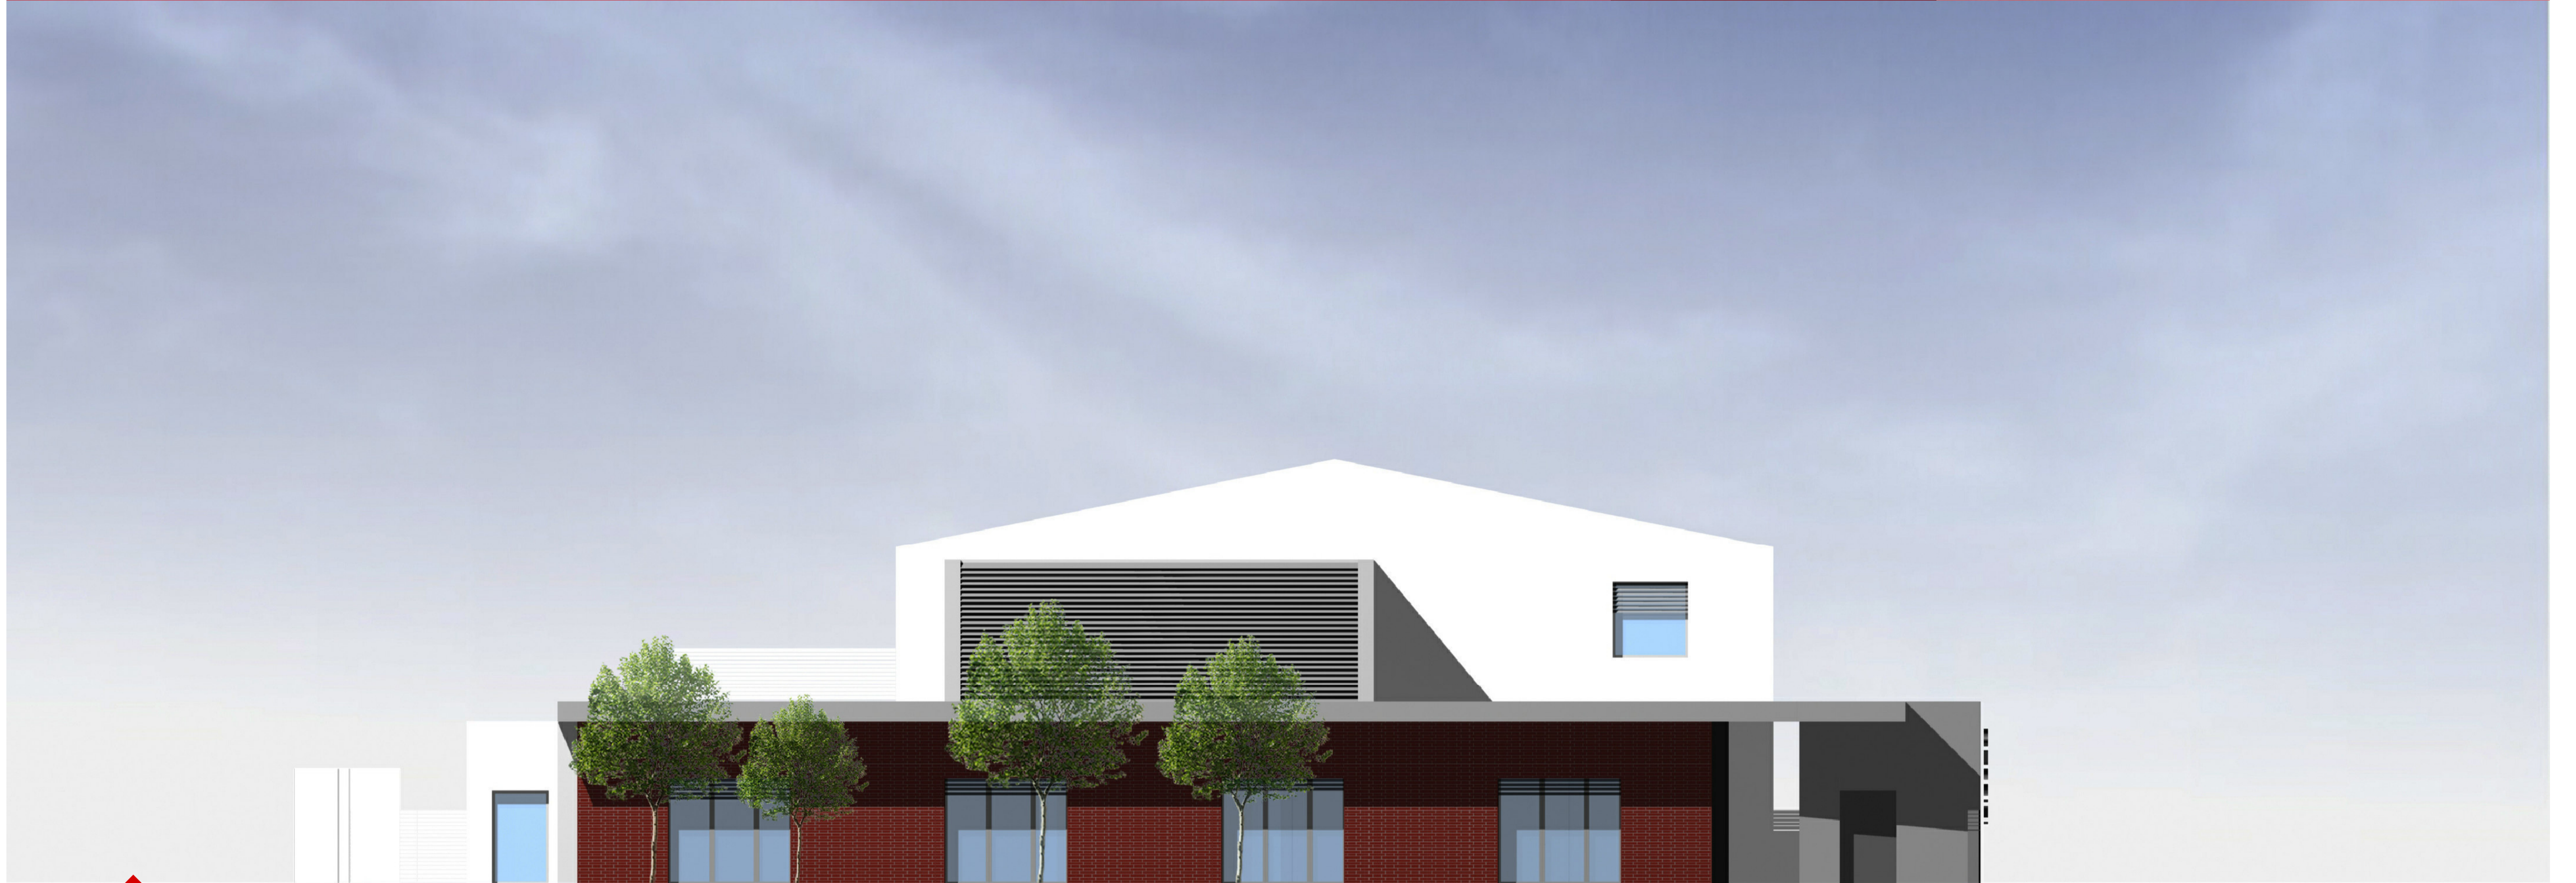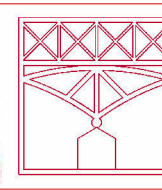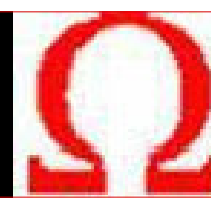

▲
PROSPETTO SUD

VISTA SUD / OVEST
▼

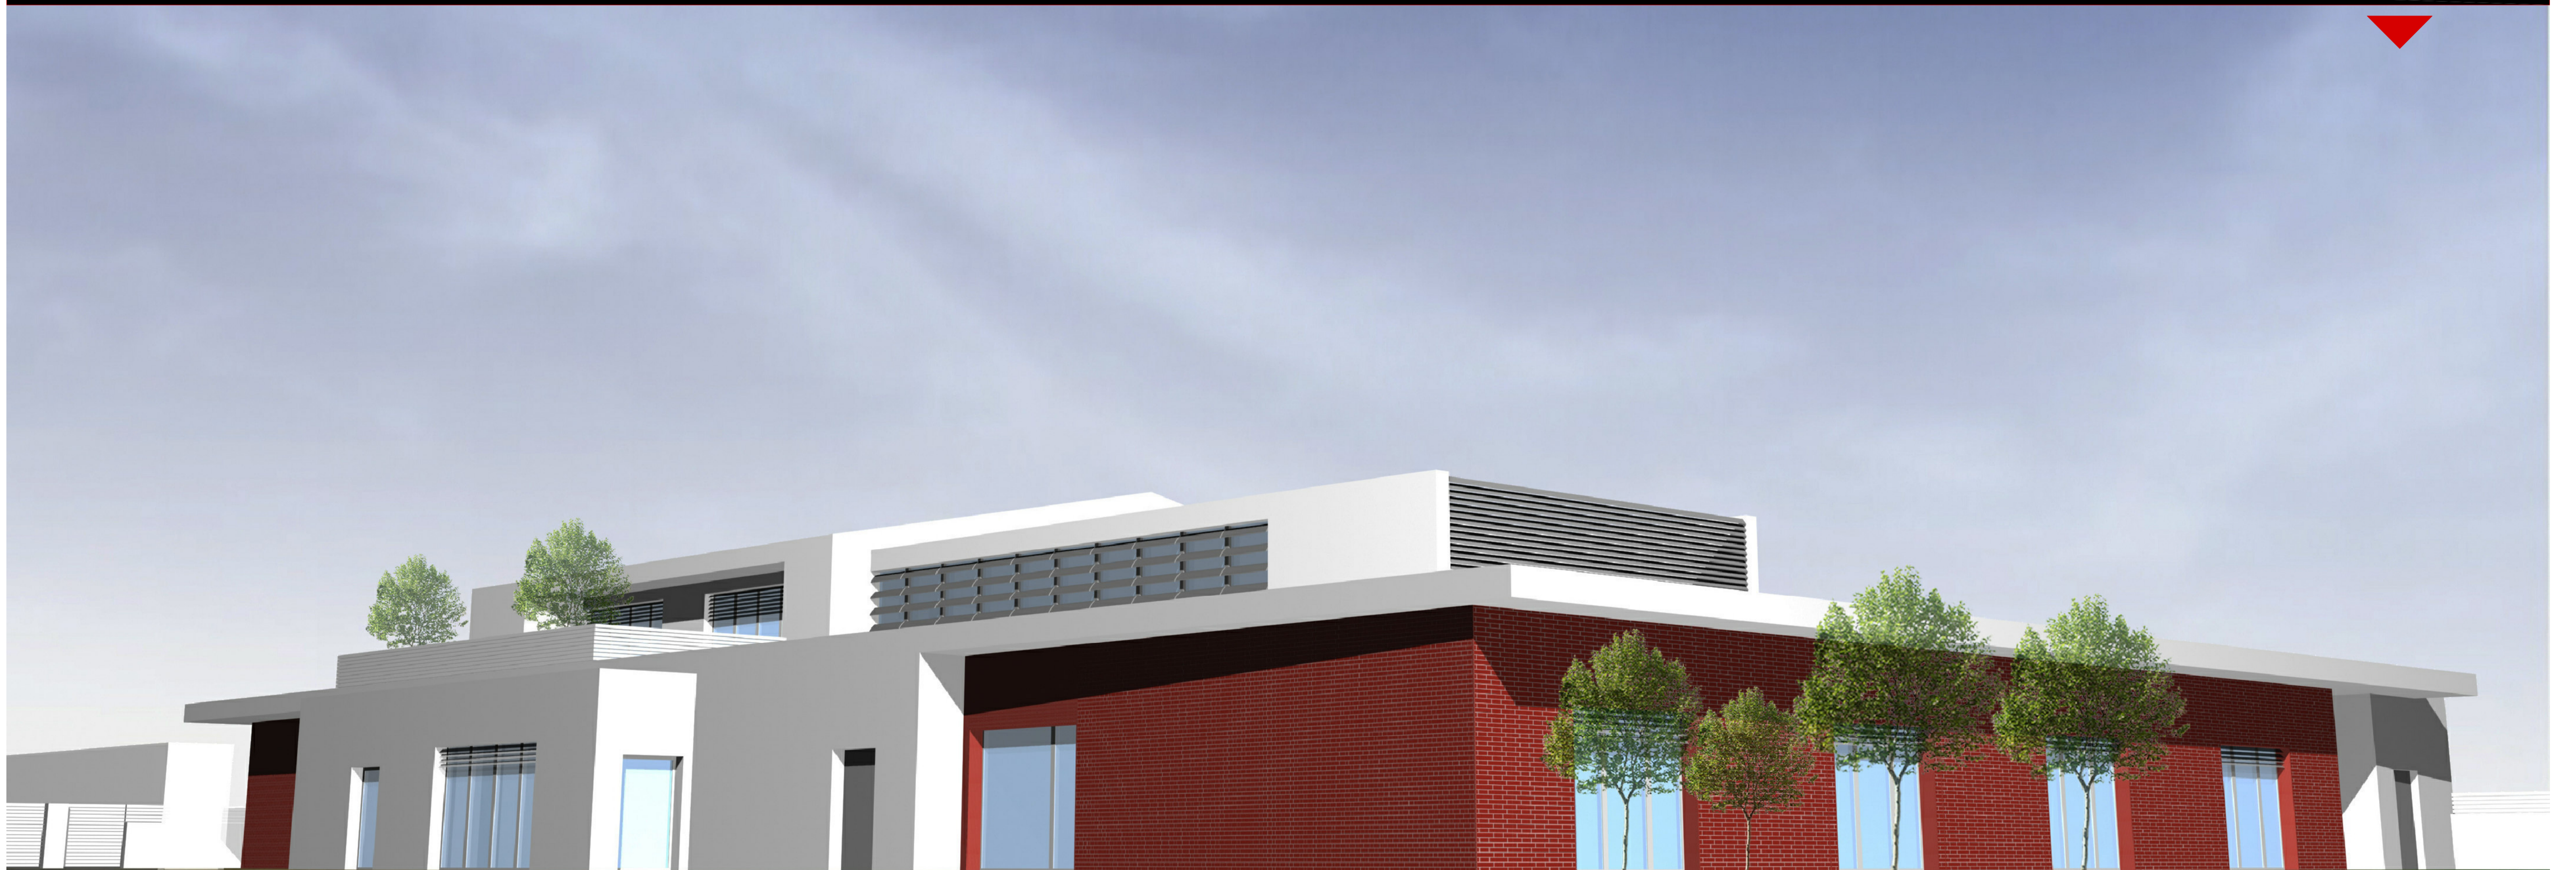



PROSPETTO OVEST

VISTA NORD / OVEST

