

STUDIORENZOBERNACCHI

OGGETTO
PIANO ATTUATIVO DI RISTRUTTURAZIONE URBANISTICA E RICONVERSIONE FUNZIONALE DI EDIFICIO ARTIGIANALE DISMESSO A RESIDENZIALE; SUBORDINATO ALLA REALIZZAZIONE E CESSIONE DEL PARCHEGGIO PREVISTO NELLA PARTE NORD DEL COMPARTO.

COMUNE
PONSACCO

UBICAZIONE
VIA EINAUDI

PROPRIETA'
Citi Maria,
Dal Canto Andrea,
Dal Canto Filippo,
Dal Canto Giovanni: Via Valdera P. 162 Ponsacco

PROGETTISTA

Ing. ROBERTO MILIFFI
p.zza Battaglieri n° 14 Pontedera Pisa tel. 0587 53532
e-mail: r.miliffi@miliffi.it

P.I. RENZO BERNACCHI
via Verdi n° 68 Ponsacco Pisa cell. 328 6617276 tel. 0587 732171
e-mail: renzo.bernacchi@virgilio.it

DATA
agosto 2015

SCALA
1:100

TITOLO
STATO DI PROGETTO integrazione PARCHEGGIO


INDICE
PIANTA
SEZIONE

REVISIONI


NUMERO ELABORATO

05i


Disegno di progetto esecutivo della Studio Renzo Bernacchi

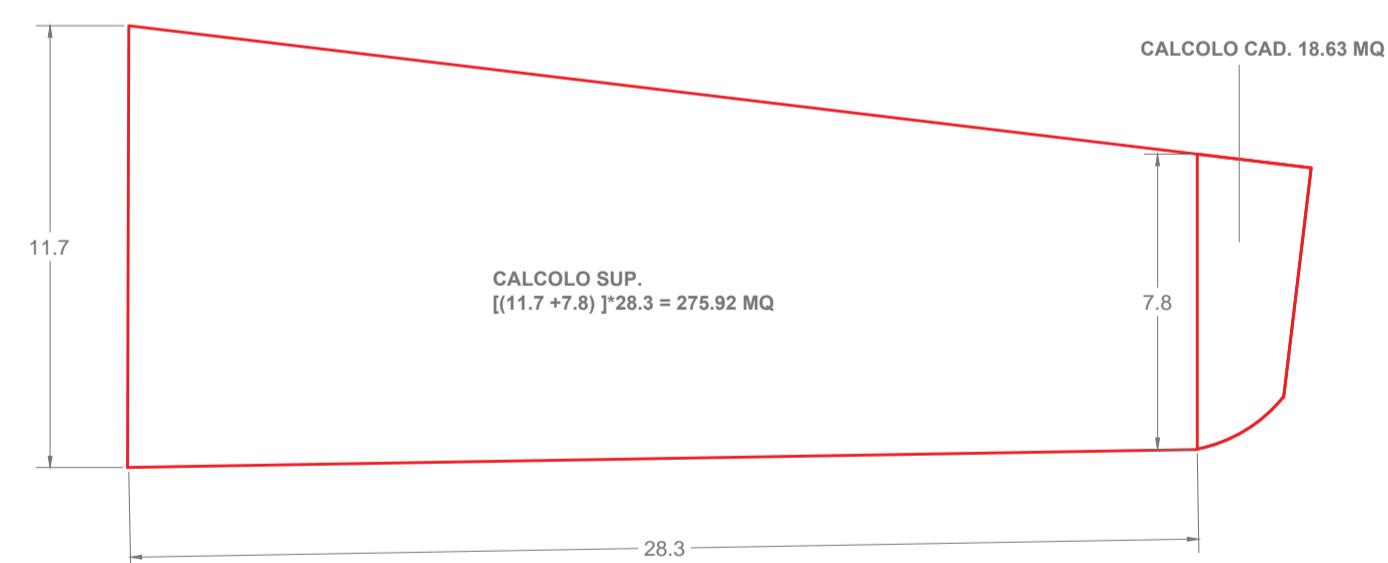

TOTALE SUPERFICIE PARCHEGGIO PUBBLICO MQ 294.55

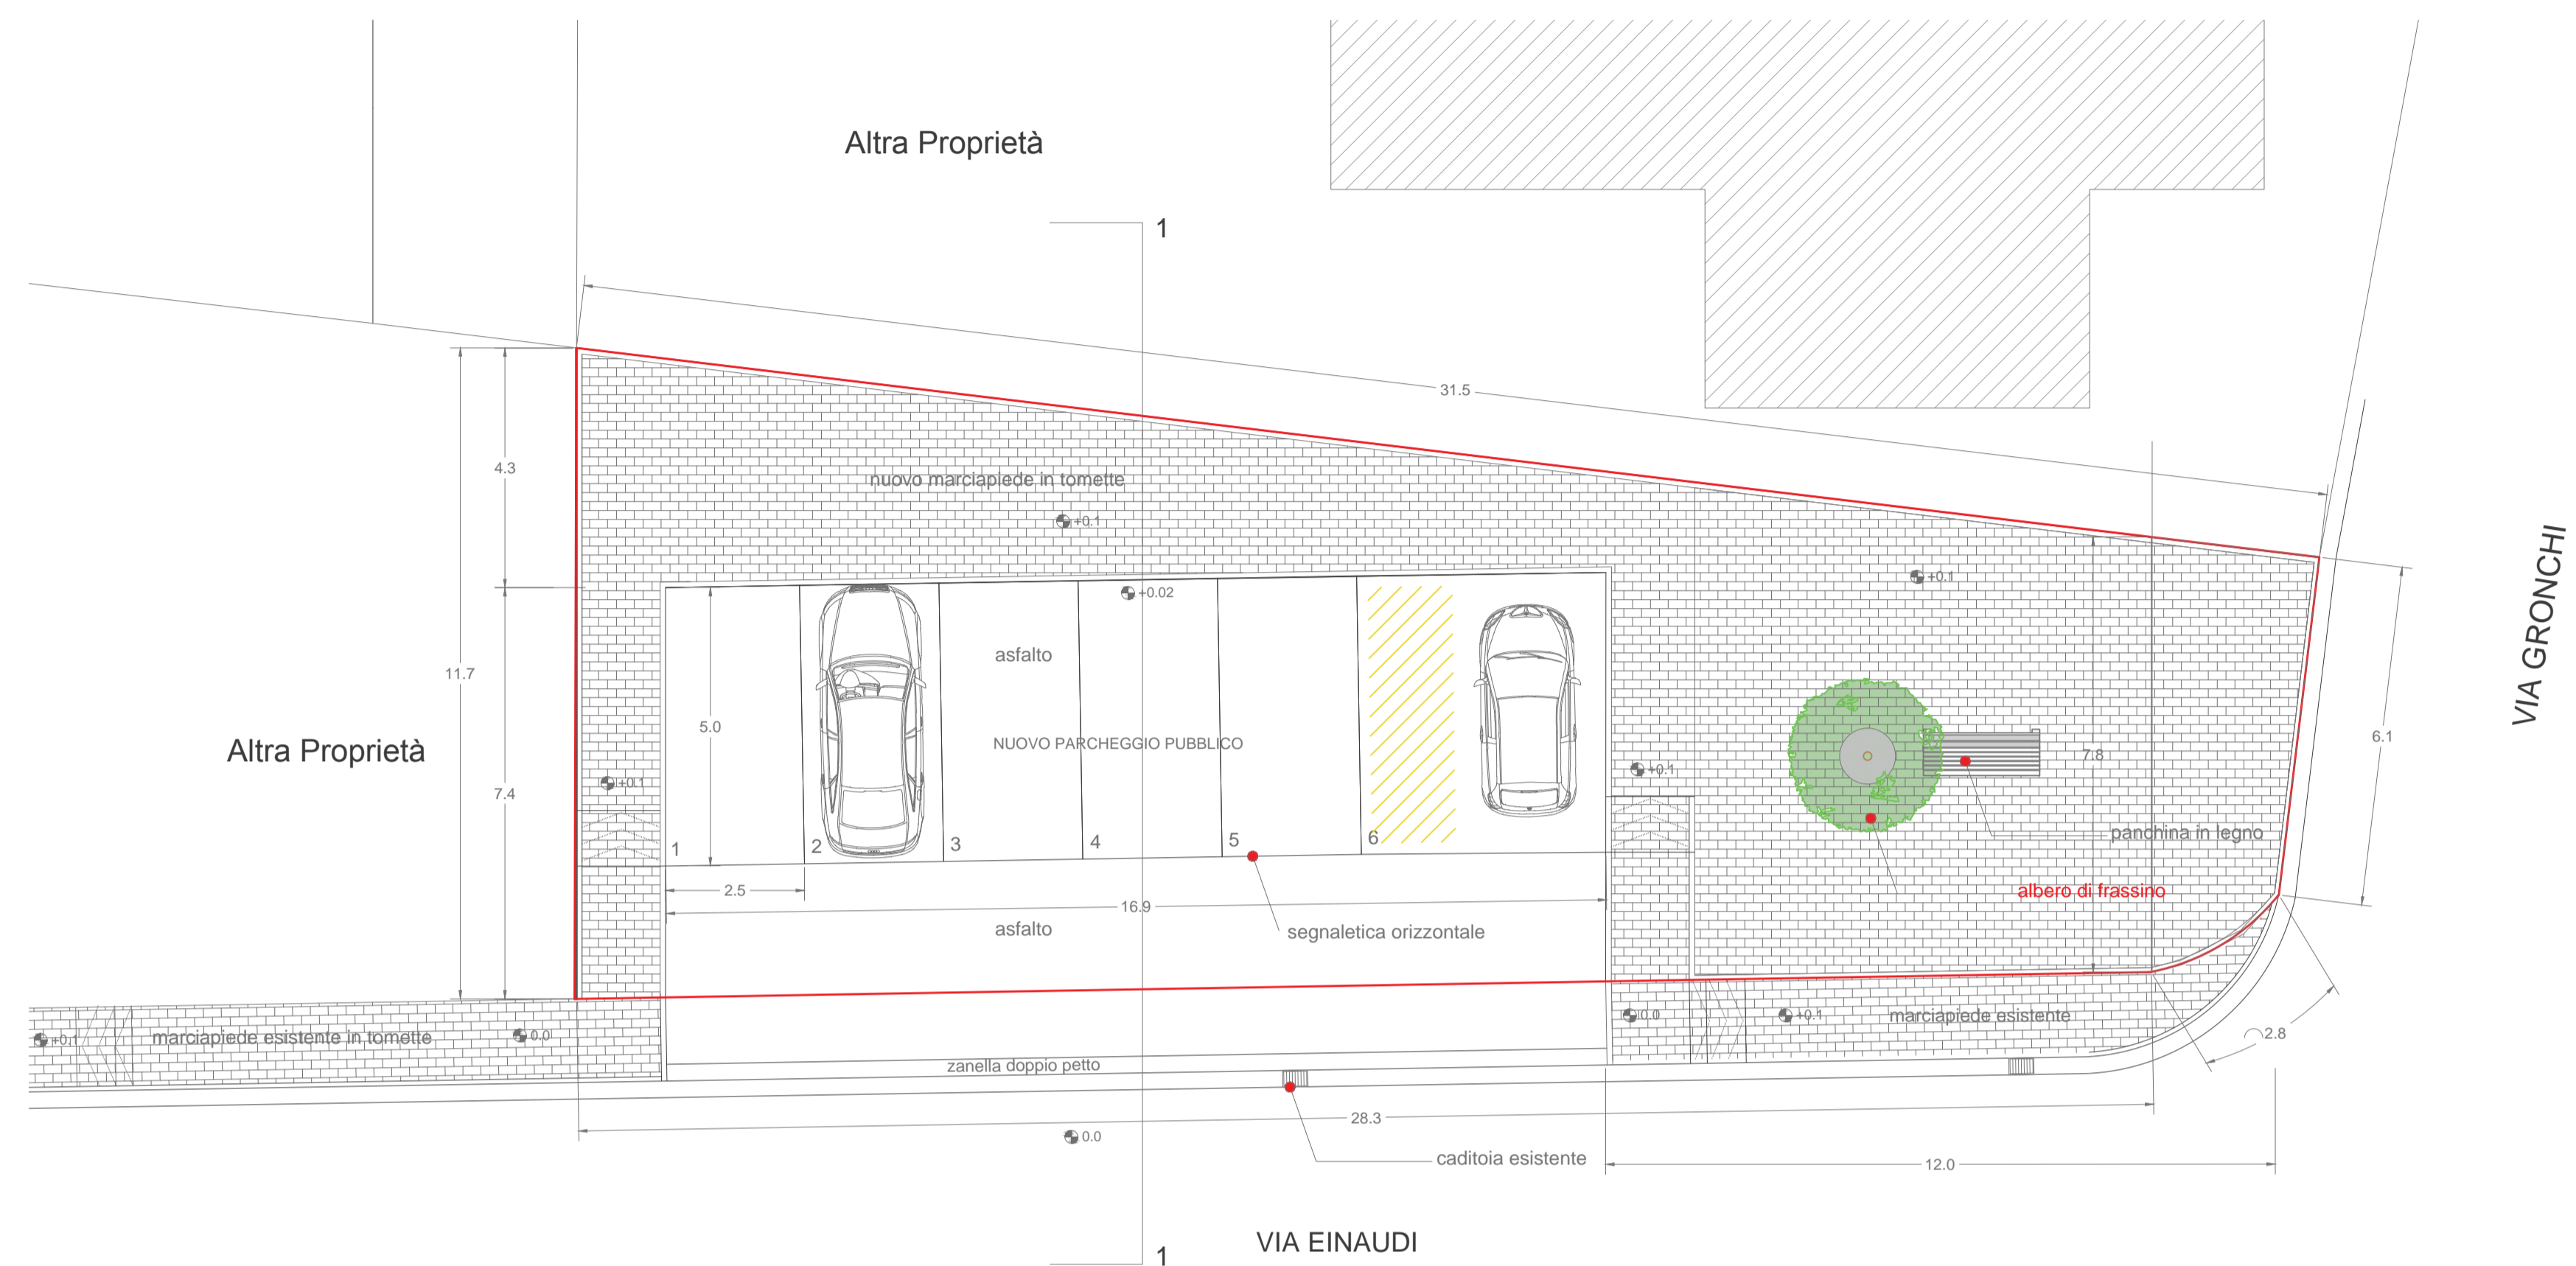

PIANTA

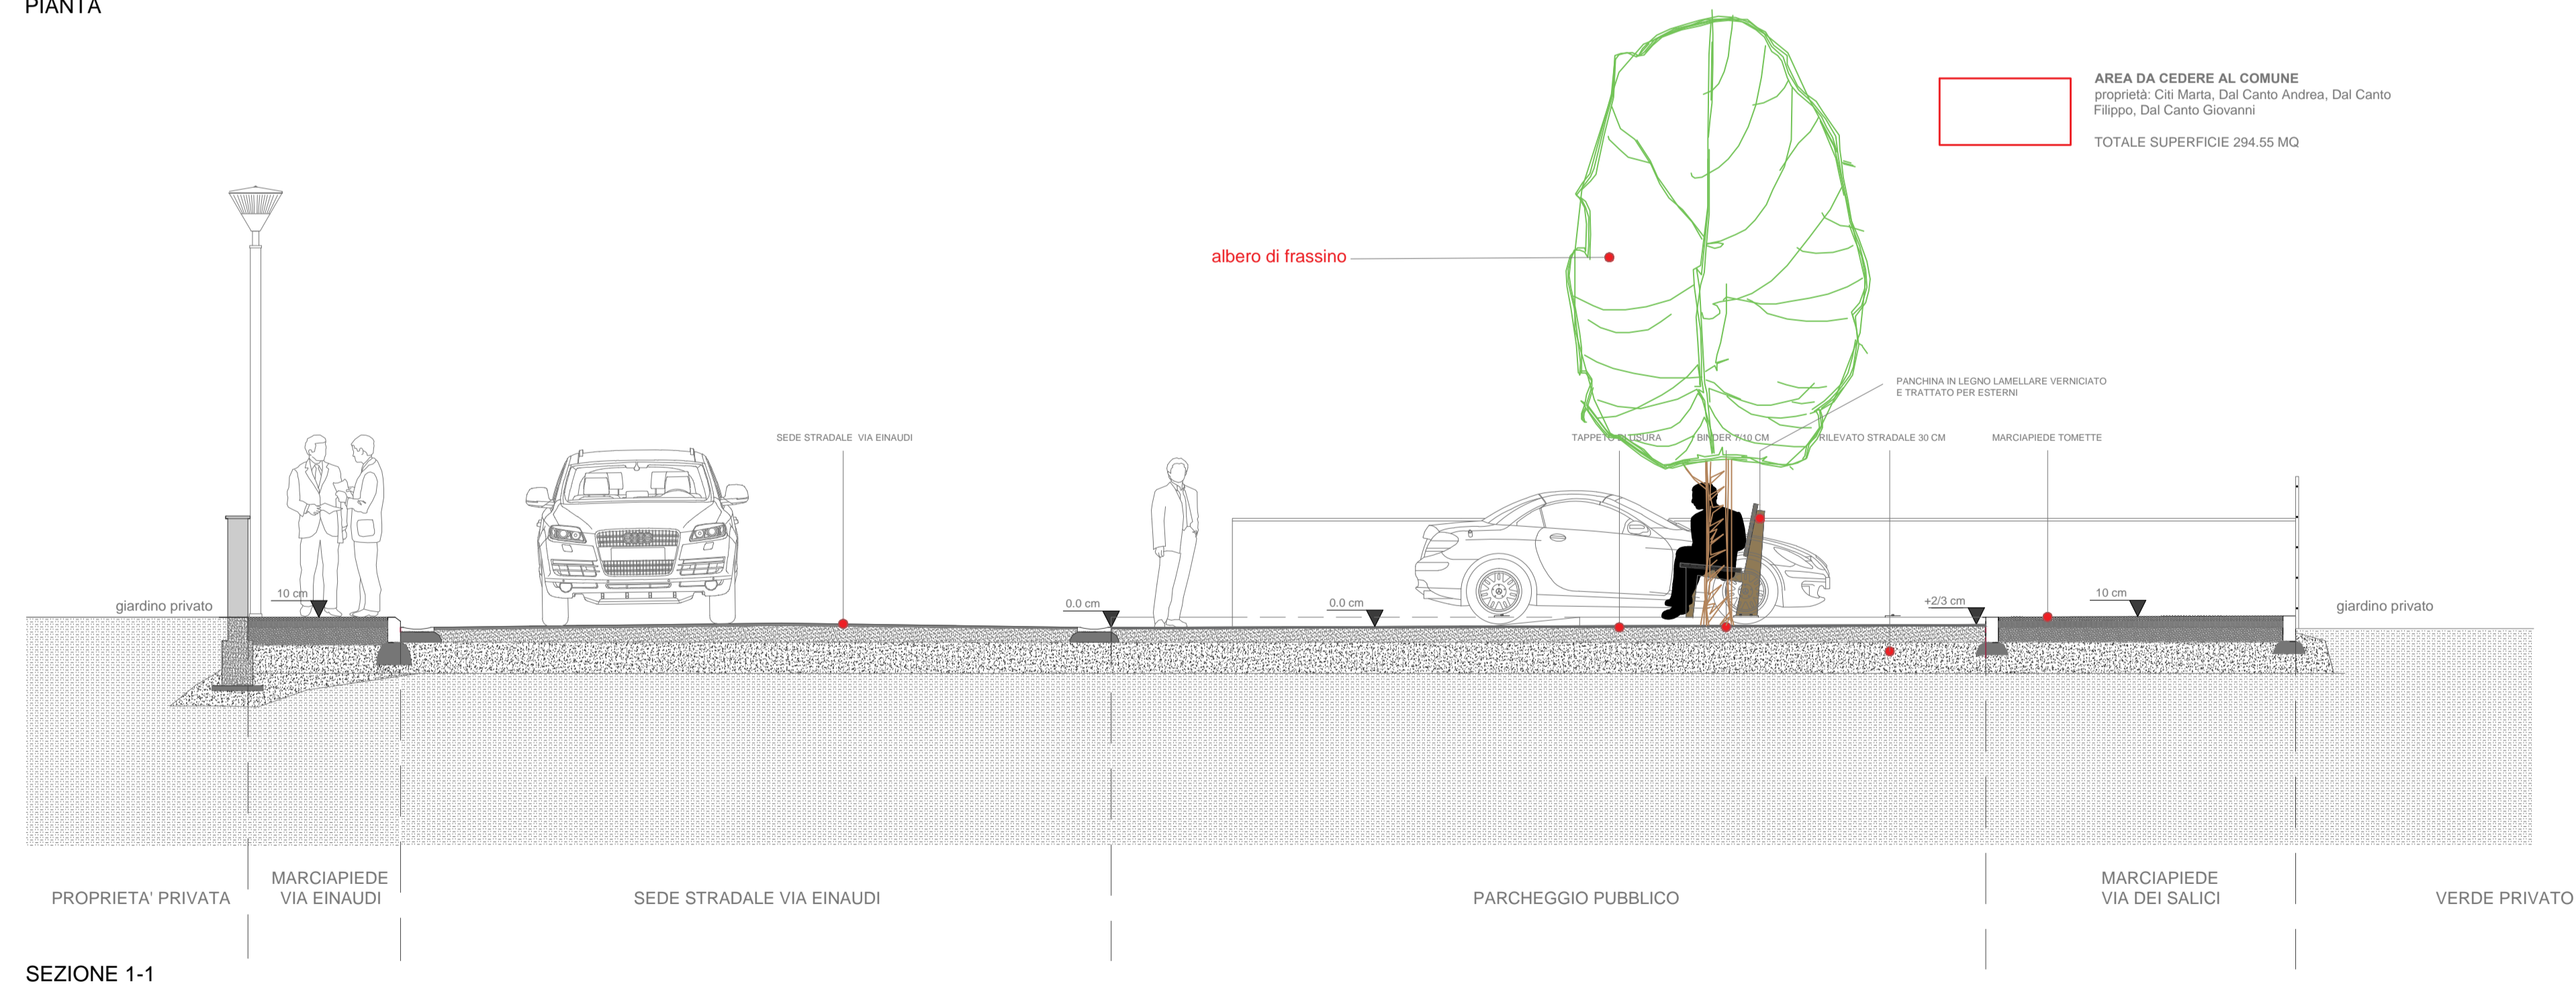

SEZIONE 1-1