

and studio


via Sansepolcro 55 06077 Lodi (PR) Italia
 telefono: 0523 58717
 e-mail: info@andstudio.it
 www.andstudio.it

COMUNE DI PONSACCO
PROVINCIA DI PISA

Variante al Piano di Recupero ai sensi dell'art 73 della L.R. 1/2005 su immobile storico al fine di costruire 4 unità abitative.

LOC. VAL DI CAVA
 Via delle Colline per Legoli

IL PROPRIETARIO
 Lotti Mauro, Puccioni Andrea,
 Puccioni Luigi, Puccioni Maurizio
 Via Montebelli s.75, Ponsacco (PI)
 C.F. PCCMG28810P346Z

IL PROGETTISTA
 architetto Andrea Mannocci
 Sede studio: via E. Fermi n.55 Casciana Pisa

IL DIRETTORE DEI LAVORI
 architetto Andrea Mannocci
 Sede studio: via E. Fermi n.55 Casciana Pisa

ESECUZIONE DELLE OPERE

OGGETTO
 VARIANTE AL PIANO DI RECUPERO ai sensi dell'Art 73 della L.R. 1/2005 per la riqualificazione architettonica e paesaggistica del fabbricato rurale ex Case Gemelle approvato con D.C.C. n. 63 del 30/10/2007.

DESCRIZIONE
 Planimetria di progetto.


DISCIPLINA E NUMERO TAVOLA
11

REVISIONE	DATA	DESCRIZIONE	BOCCA
1	21/06/12	1° STAB	1/200
DESIGNATO	CONTROLLATO	APPROVATO	
S.BAR	S.BAR	A.MAN	

CODICE CANTIERE
 2011_012


NOME FILE
 1807_000
FILE DI CONFIGURAZIONE PERME DI PLOTTAGGIO
 A_n_d_Ponsacco10b

DISIGNO DI PROPRIETA' DELL'ARCHITETTO ANDREA MANNOCCI - TUTTI I DIRITTI RISERVATI A NORMA D.L.ESSE

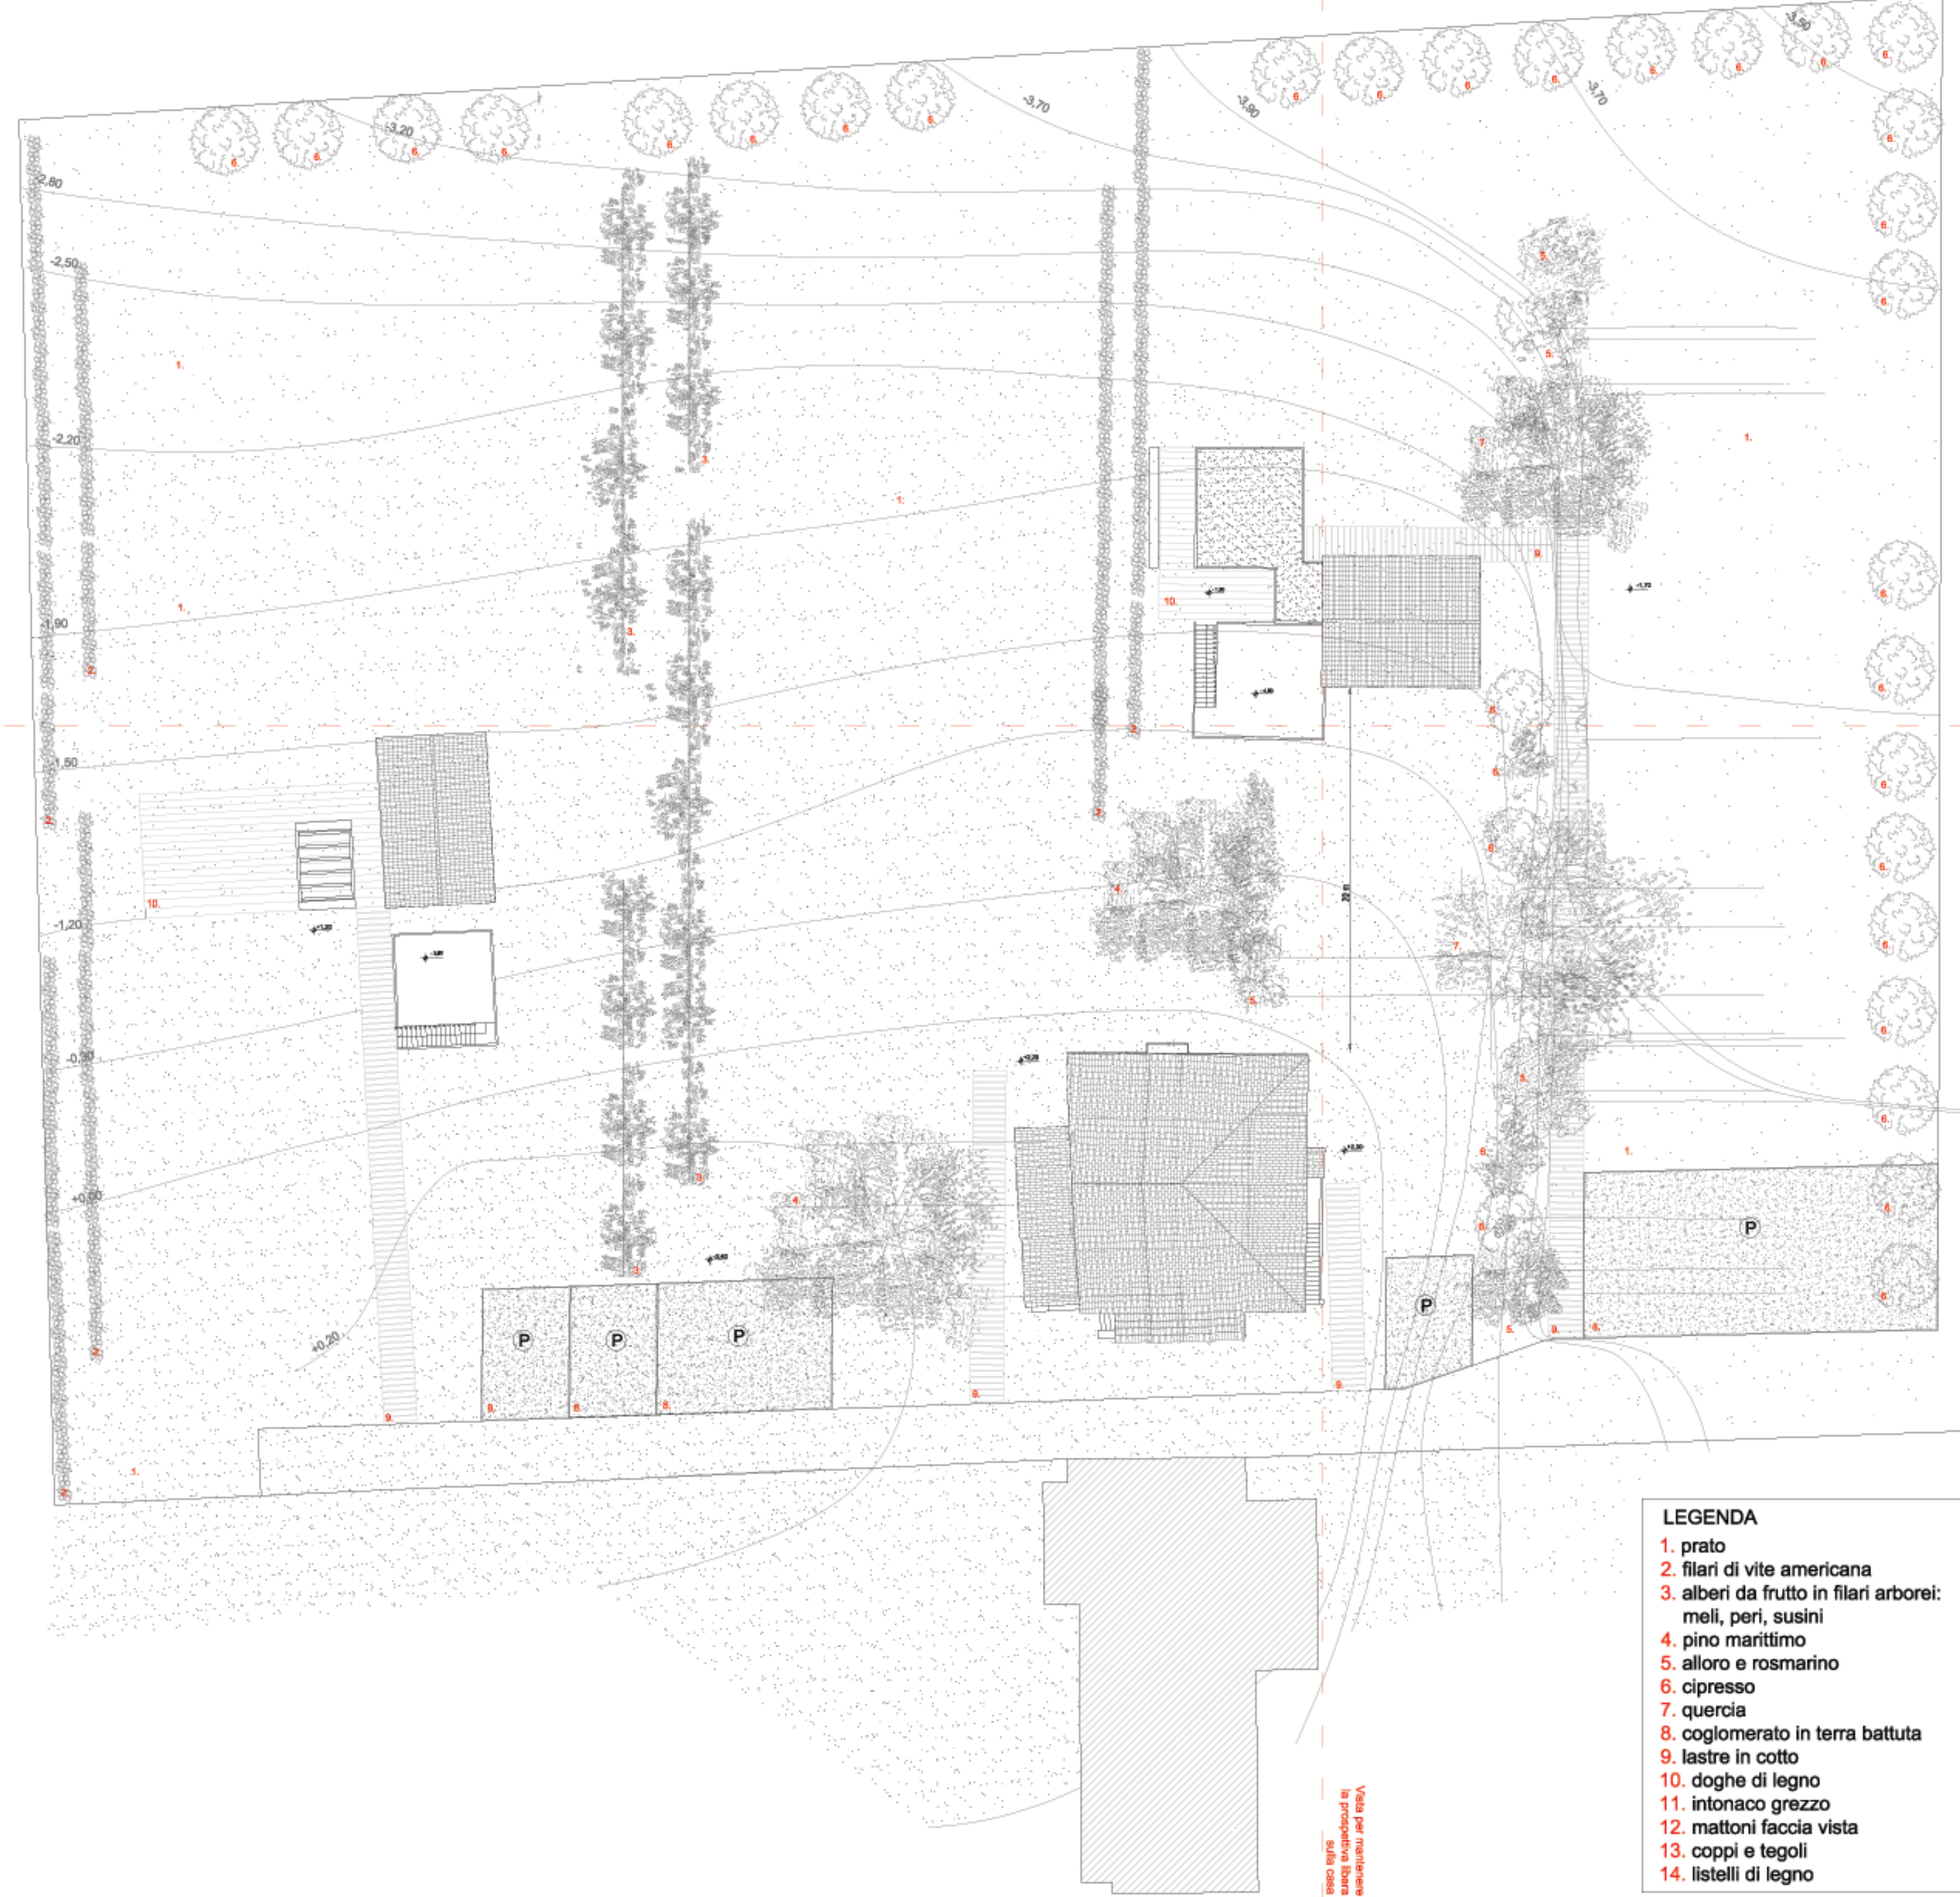

Vista per mantenere la prospettiva libera dall'arredo

- LEGENDA**
1. prato
 2. filari di vite americana
 3. alberi da frutto in filari arborei: meli, peri, susini
 4. pino maritimo
 5. alloro e rosmarino
 6. cipresso
 7. quercia
 8. cogliemero in terra battuta
 9. lastre in cotto
 10. doghe di legno
 11. intonaco grezzo
 12. mattoni faccia vista
 13. coppi e tegoli
 14. listelli di legno

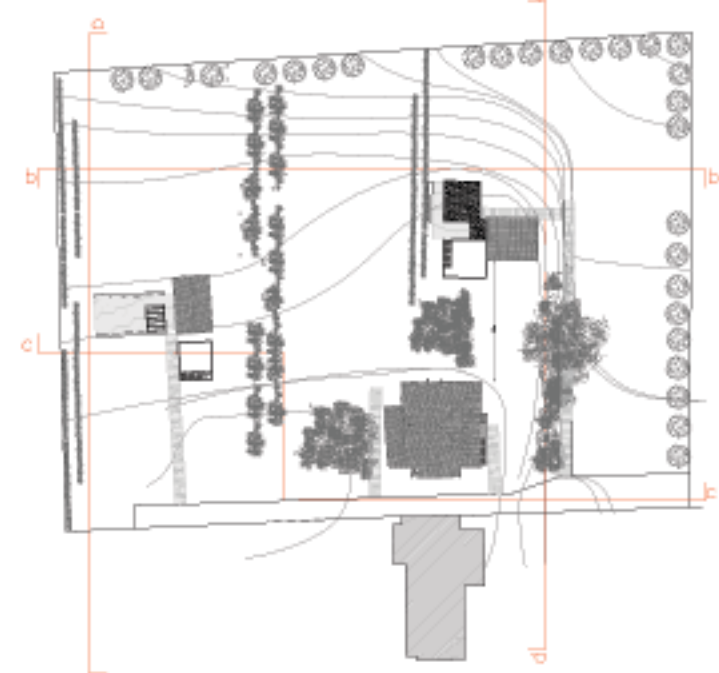

Sezione a-a



Sezione b-b



Sezione c-c



Sezione d-d