




ESTRATTO REGOLAMENTO URBANISTICO

■ Sistema della pianura - sub sistema della pianura agricola



ESTRATTO DI MAPPA 1:2000

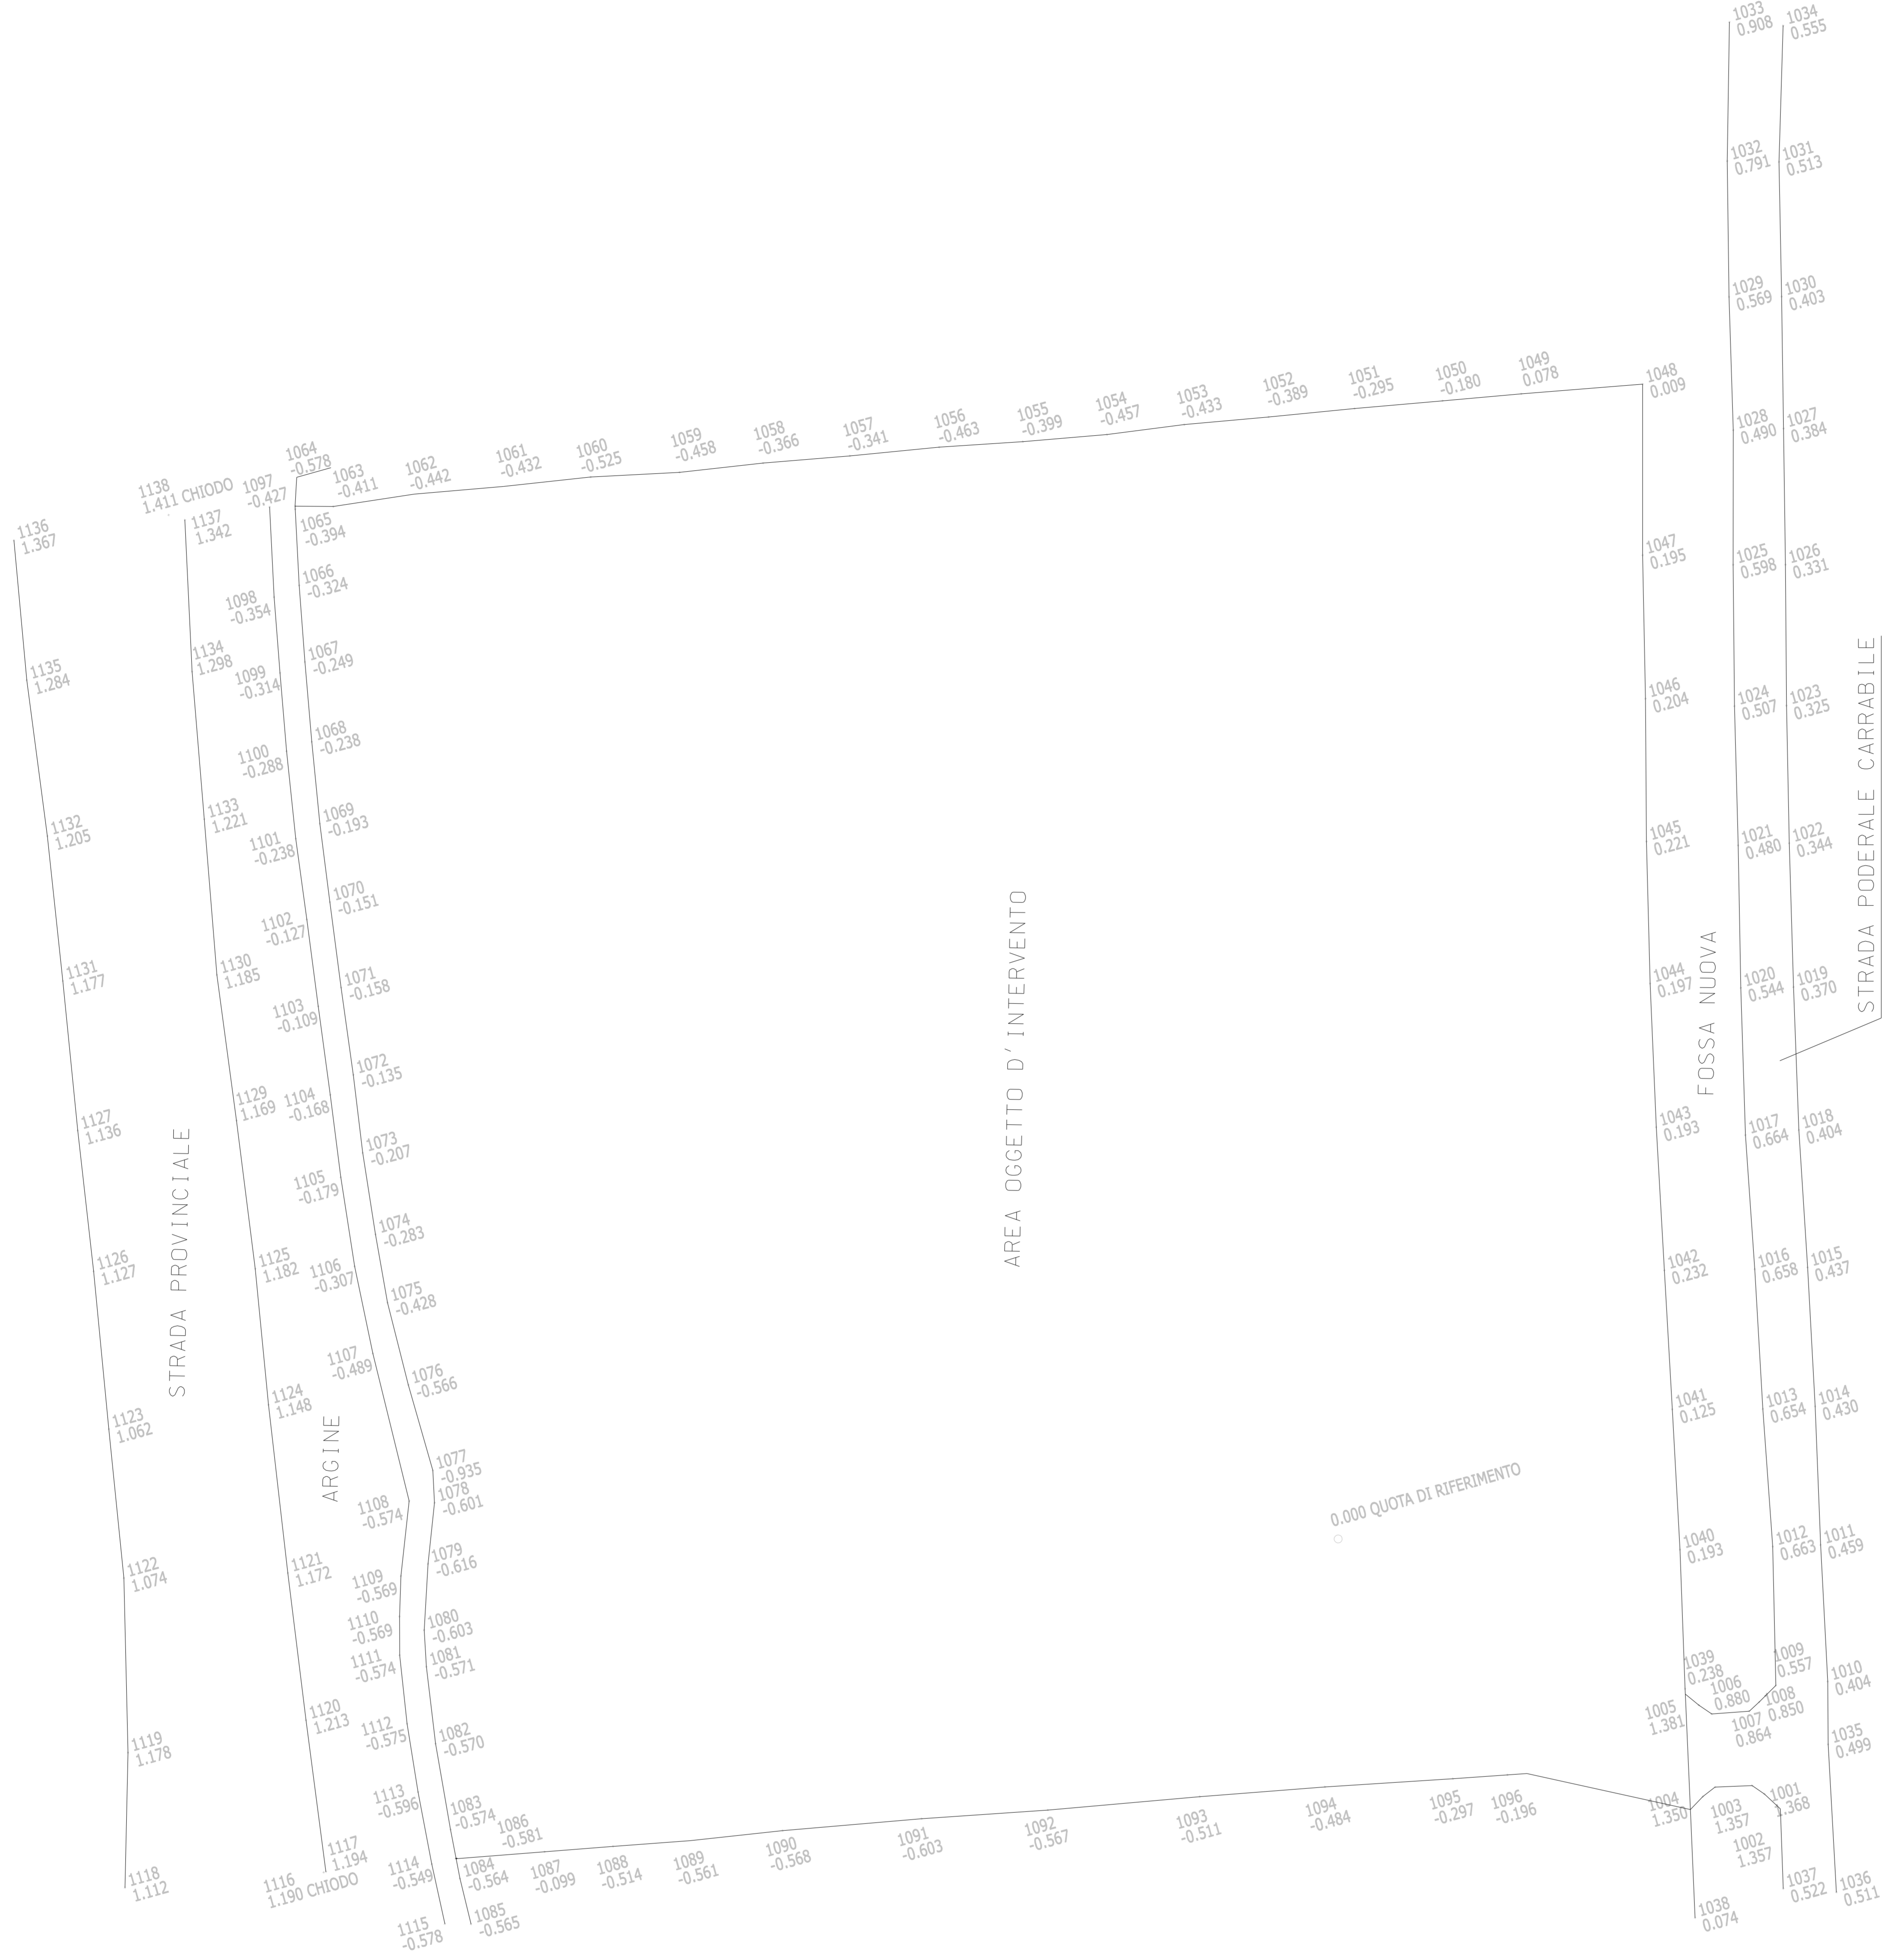

RILIEVO STRUMENTALE SCALA 1:200

COMUNE DI PONSACCO - PROV. DI FISA	
REALIZZAZIONE DI UN CENTRO CROCEIRO E AZIENDA PER CARI DRUMI	
UBICAZIONE: STRADA PROVINCIALE 47	
AUTOREGOLAZIONE: 25/05/2007	
STUDIO ASSOCIATO ARCA, ALESSANDRO ROSSI & ARCA, LUCA PINATO	
PIZZA CRETATORE IL MIO PONTIERO SP - 51019PIRELLA - 51019PIRELLA	
GEOM. TALLARICO LUCA	
VIA VANDI 11, 50139 PONSACCO PI	
tel. 0577/212121	
OGGETTO:	ESTRATTO DI REGOLAMENTO URBANISTICO
SCALA:	ESTRATTO DI MAPPA CATASTALE
NOTE:	RILIEVO STRUMENTALE
DATA:	
CONTR.:	
FO.:	
TAV. N.:	1