
 
 
 
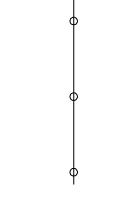
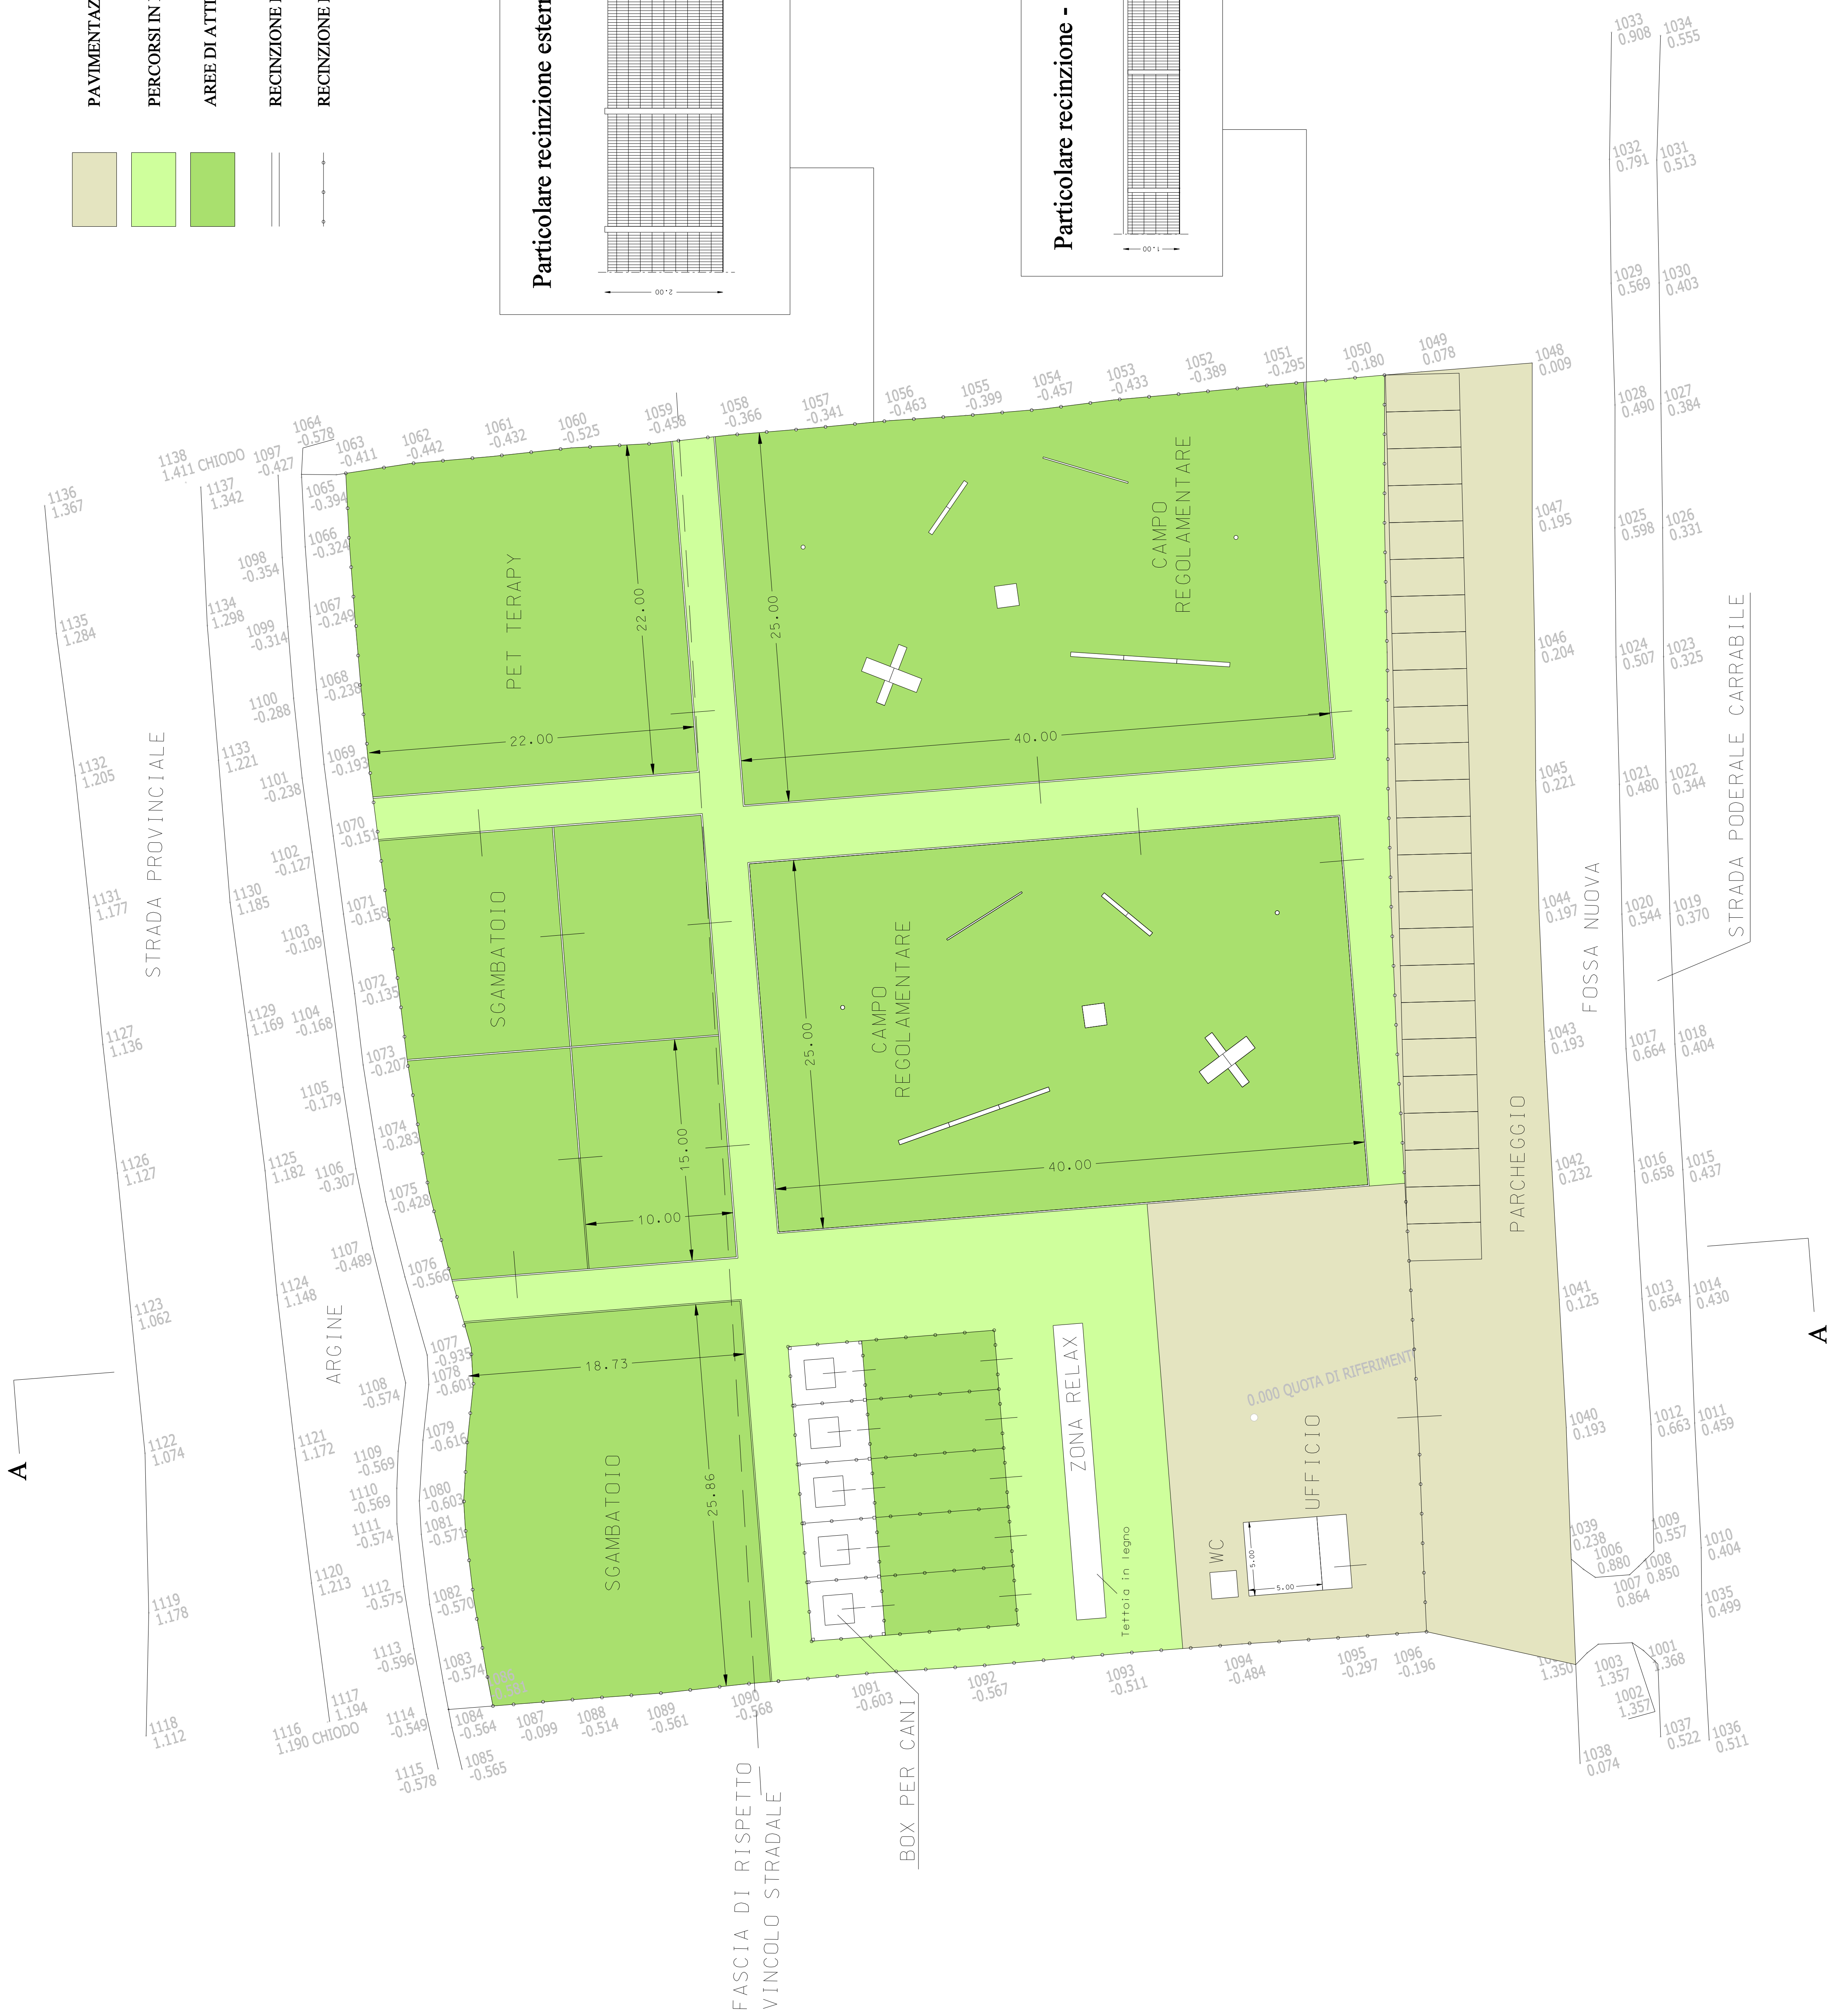
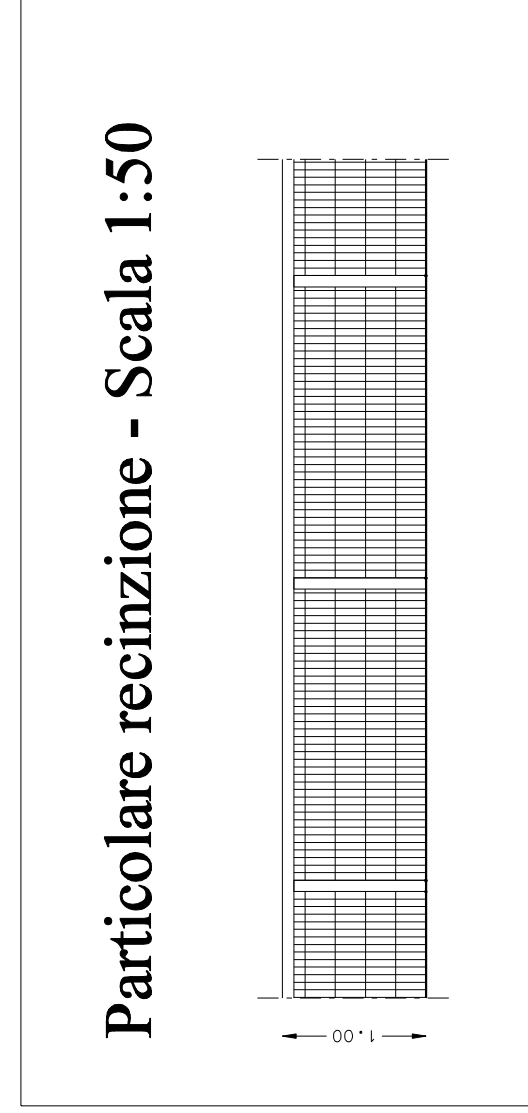
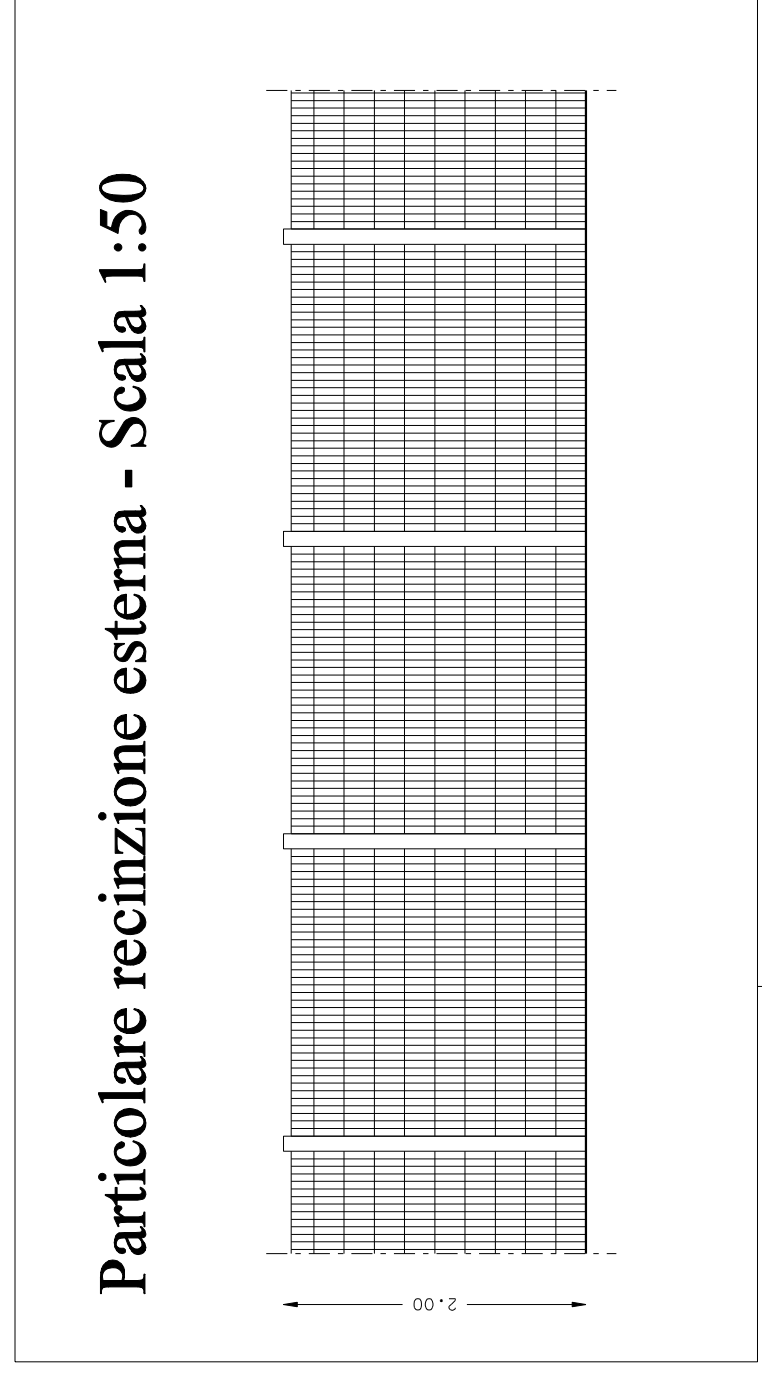


-  PAVIMENTAZIONE IN GHIAIA
-  PERCORSI IN PRATO CALPESTABILE
-  AREE DI ATTIVITA'
-  RECINZIONE H 100 CM
-  RECINZIONE ESTERNA H 200 CM



<b>COMUNE DI PONSACCO - PROV. DI PISA</b>		<b>STATO DI PROGETTO</b>	
REALIZZAZIONE DI UN CENTRO CINOFILO E ASILO PER CANI (RUBINO)		Pianta e sezione	
PROF. ARCHITETTO: ANGELO GIACOMINI ARCHITETTI ASSOCIATI S.R.L. - VIA V. GIARDINO, 11 - 50139 PISA (PI) - TEL. 050.3101010 - FAX 050.3101011 - WWW.GIACOMINIARCHITETTI.COM		DATA	TAV. N.
PROF. INGEGNERE: FABIO GIARDINO ARCHITETTI ASSOCIATI S.R.L. - VIA V. GIARDINO, 11 - 50139 PISA (PI) - TEL. 050.3101010 - FAX 050.3101011 - WWW.GIACOMINIARCHITETTI.COM		1/200	02
VIA V. GIARDINO, 11 - 50139 PISA (PI) - TEL. 050.3101010 - FAX 050.3101011 - WWW.GIACOMINIARCHITETTI.COM		NOTE	P. I.P.A. 02/17/2019